


SO 303 SVODIDLA


PŮDORYS

M: 1:200

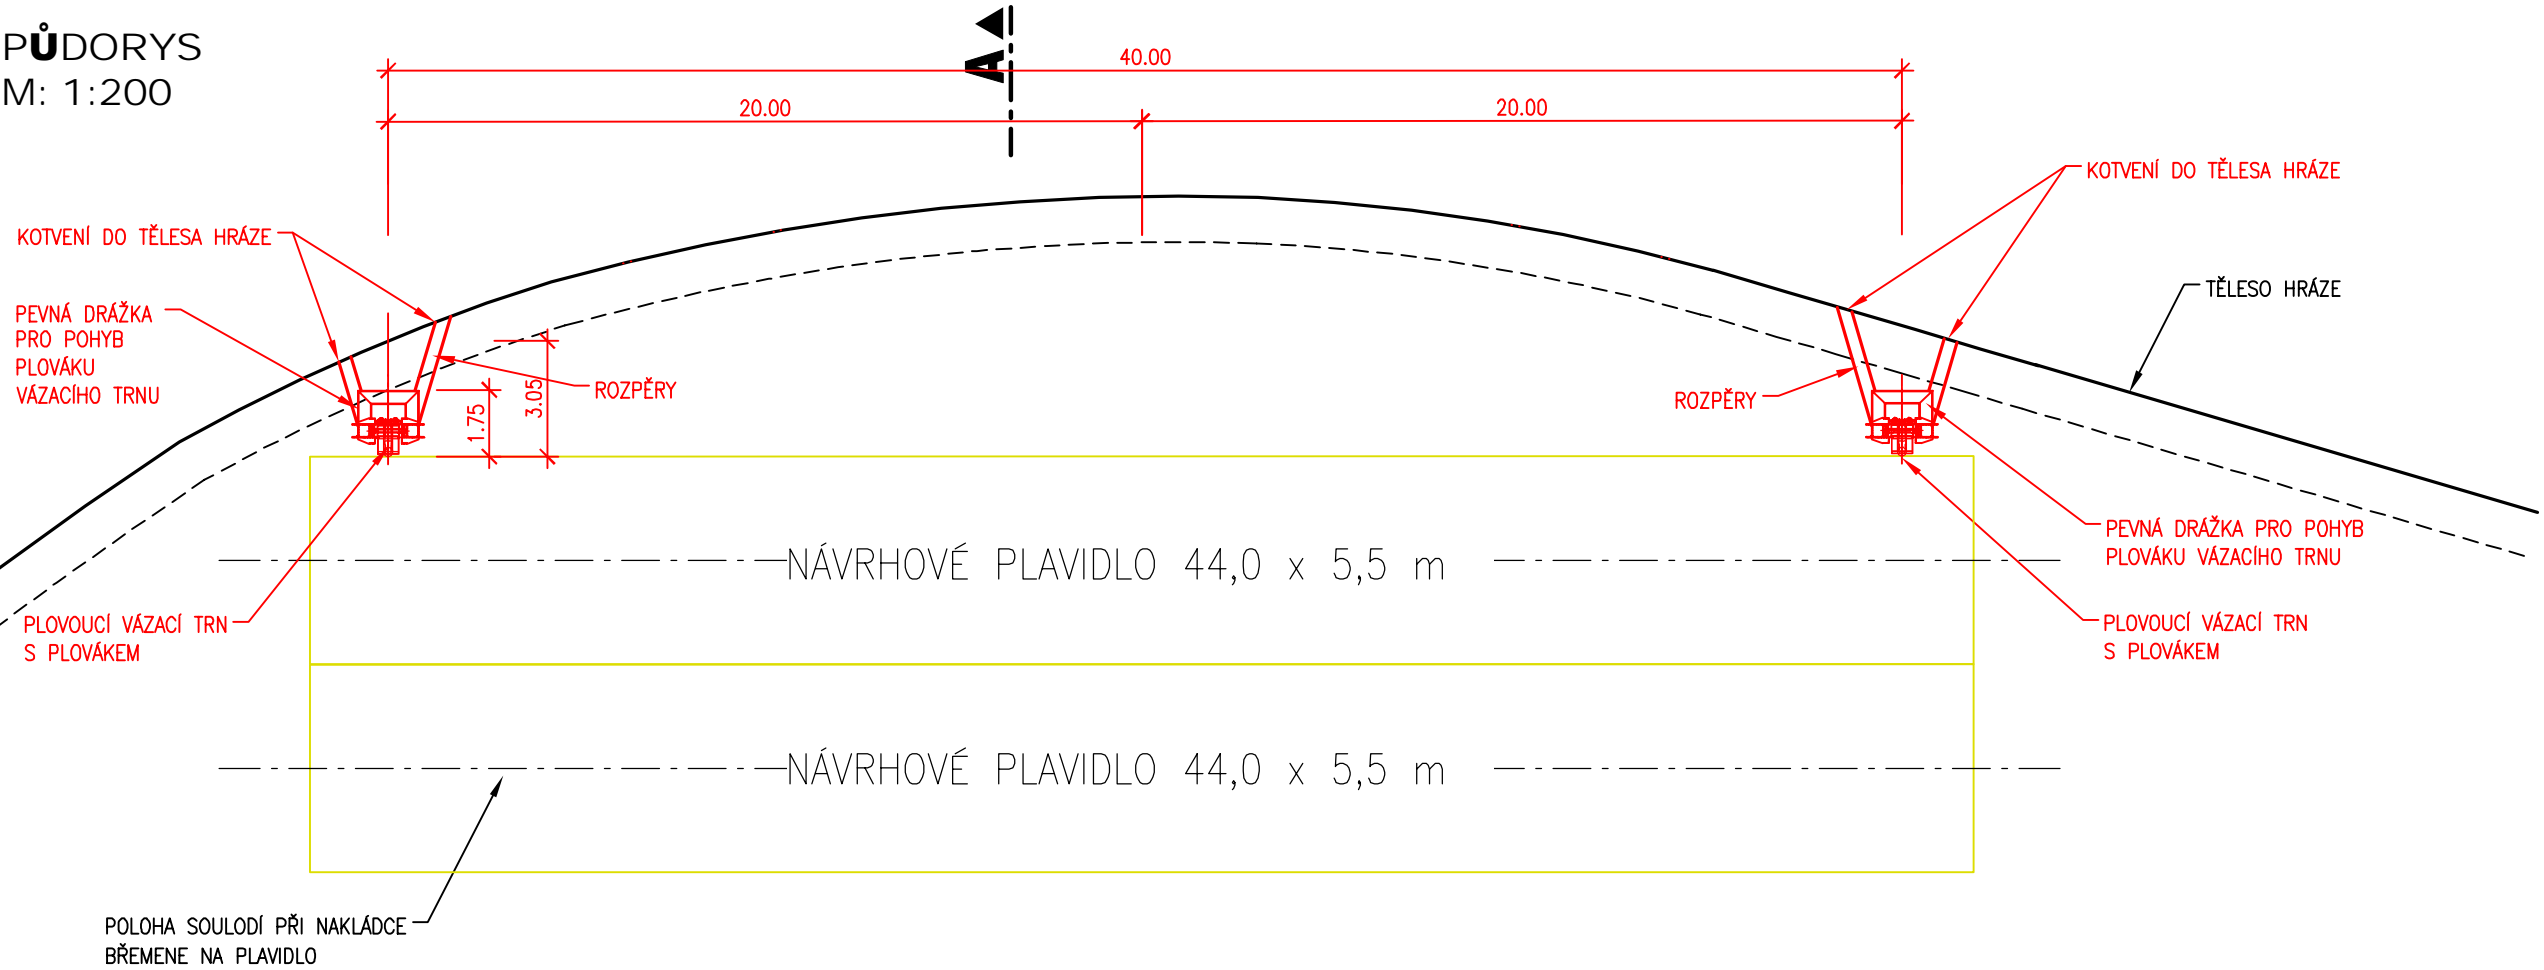

ŘEZ A

M: 1:100

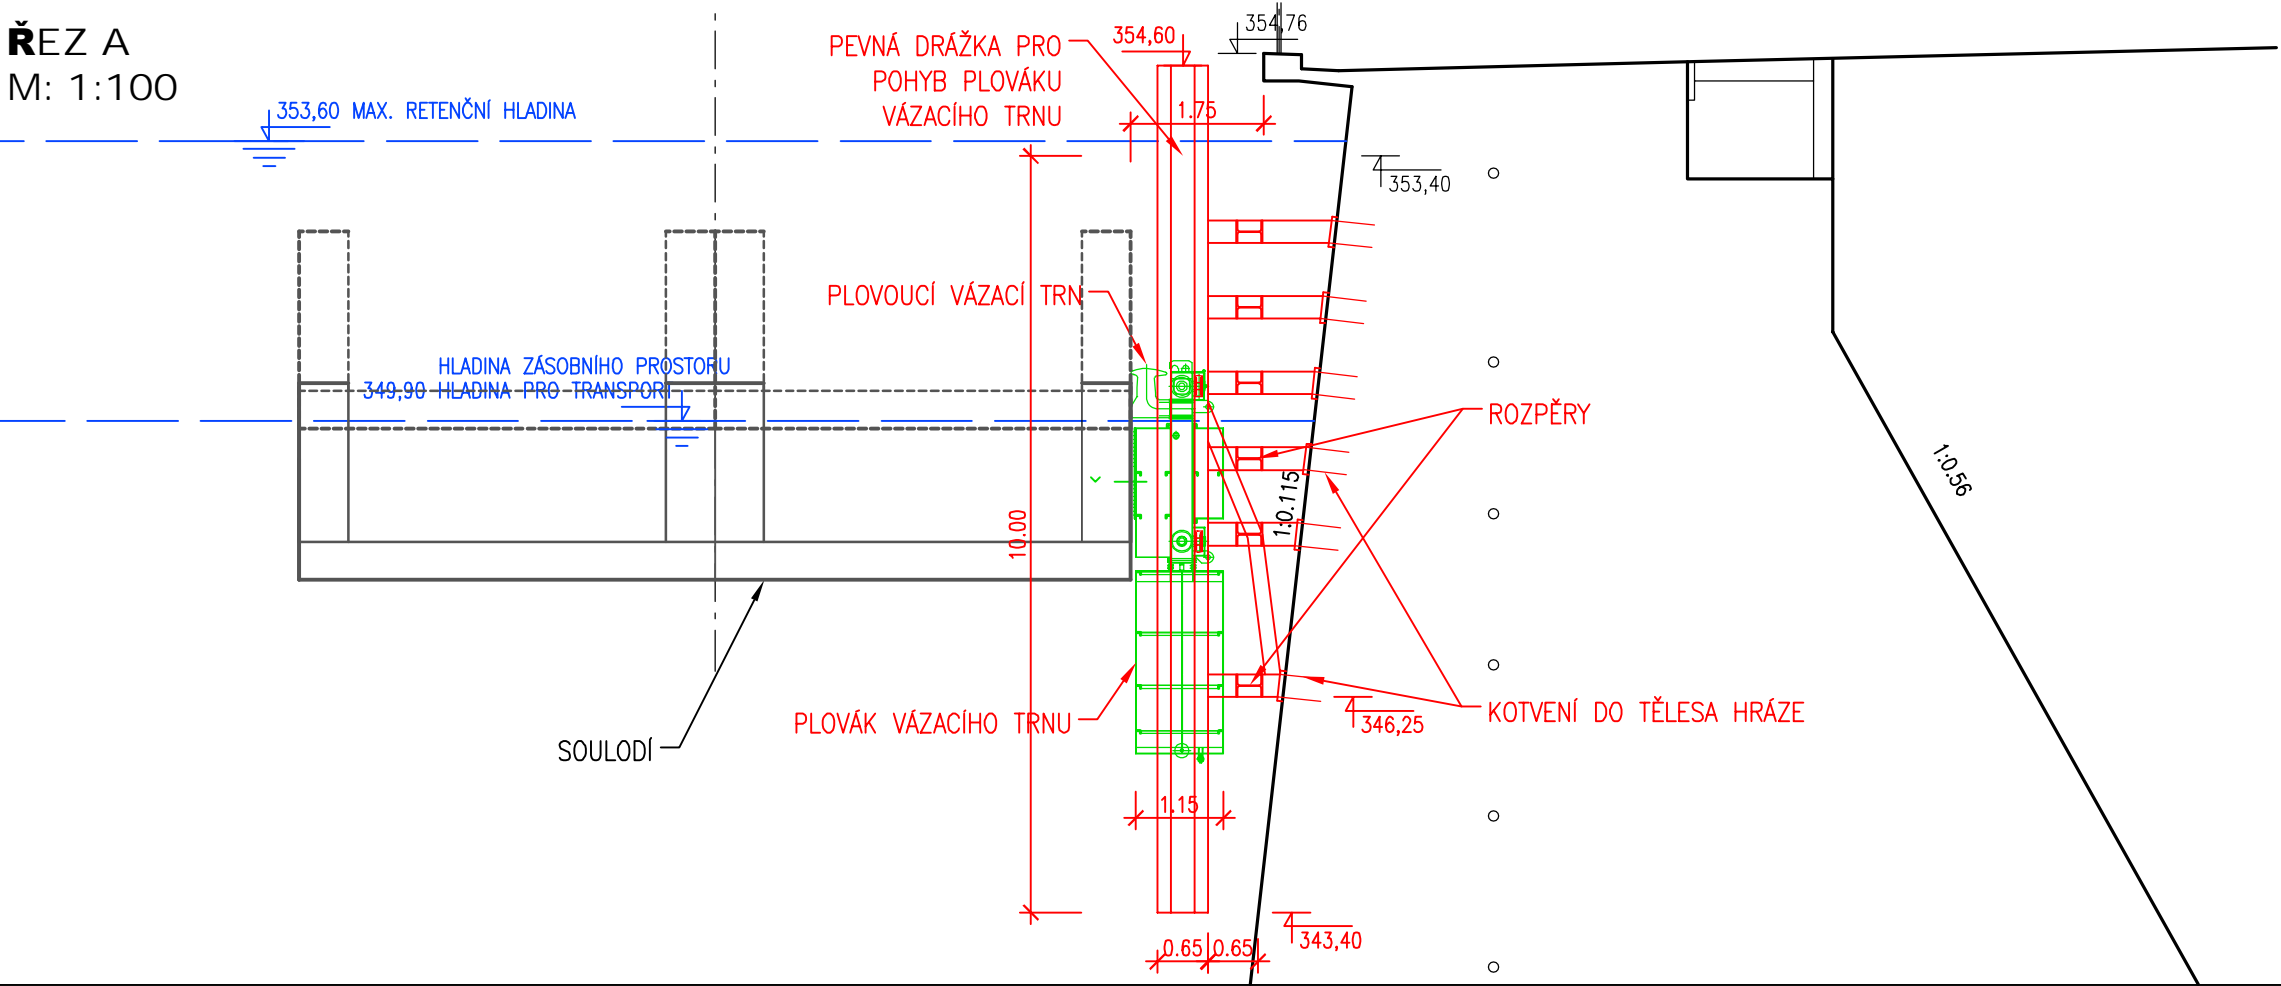

KÓTOVÁNO V M
VÝŠKOVÝ SYSTÉM BpV
SOUŘADNICOVÝ SYSTÉM S-JTSK

ZPRACOVÁNO PRO:

