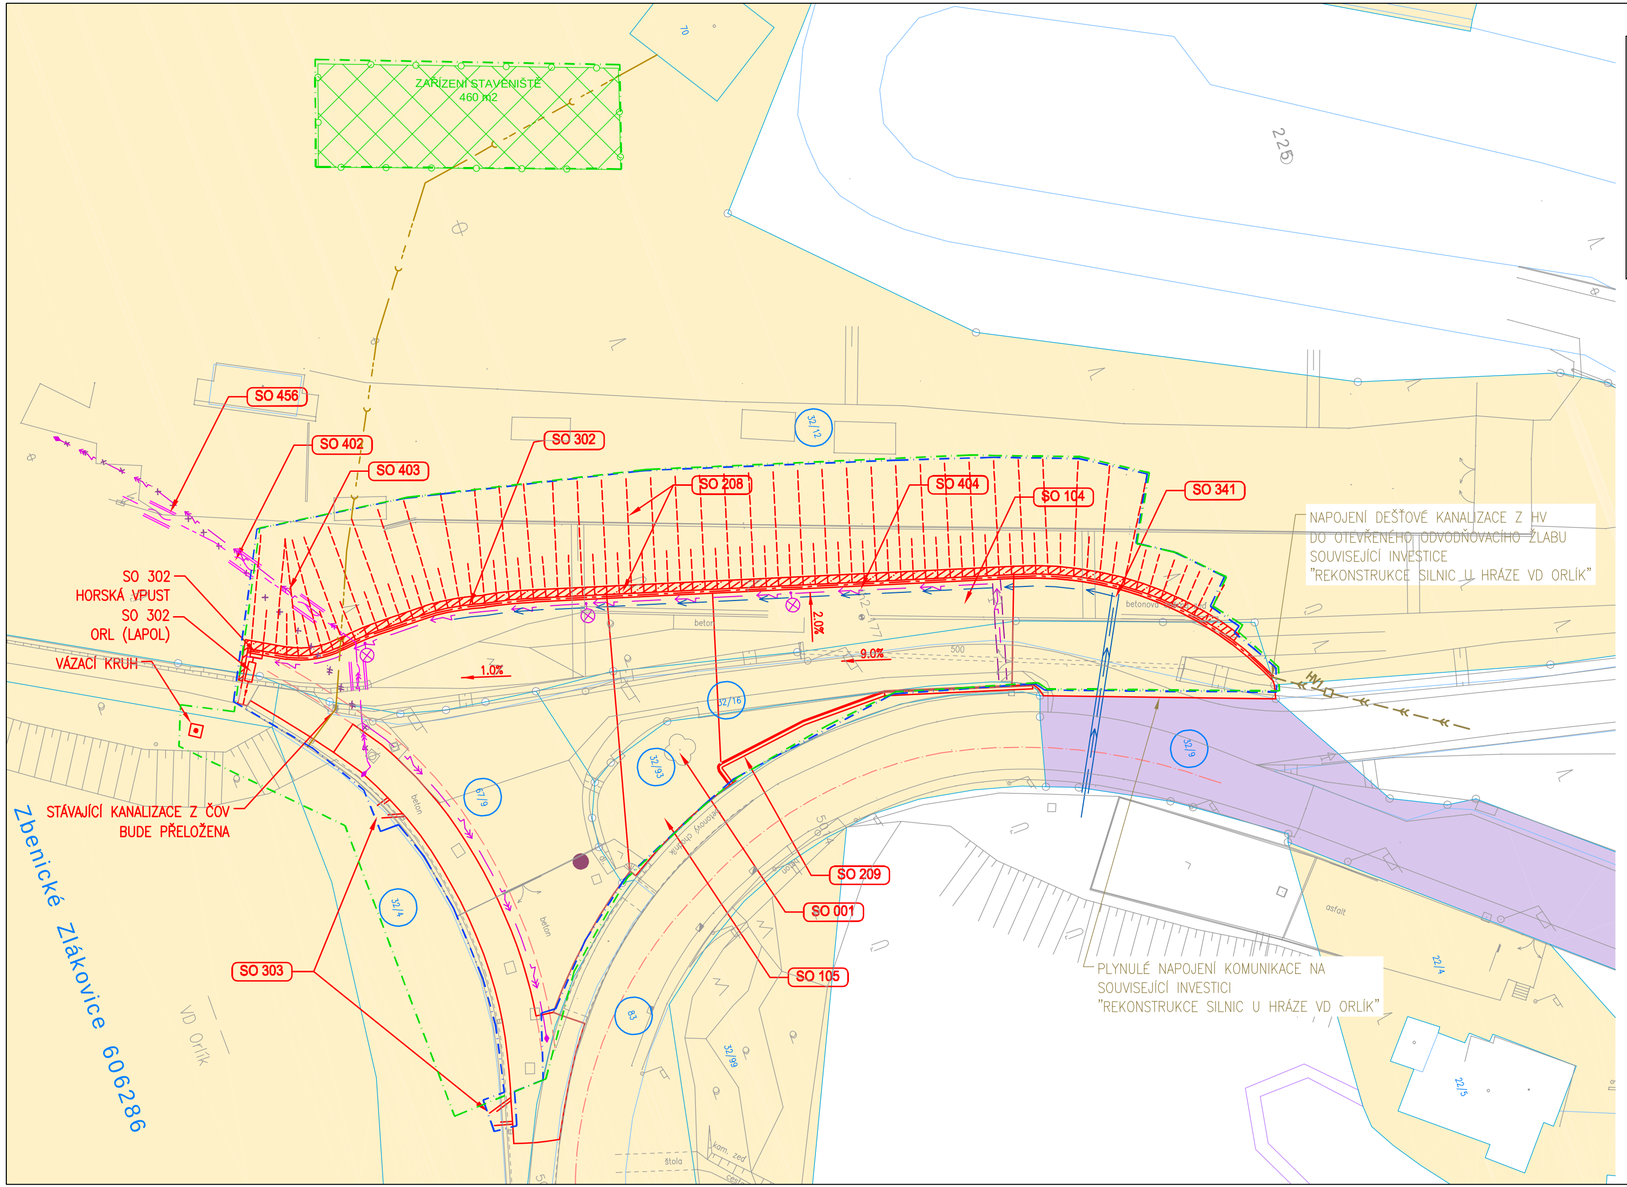

TABULKA DOTČENÝCH POZEMKŮ: Katastrální území: Zbenické Zlákovice [606286]

	Parcelní číslo	Číslo LV	Výměra (m^2)	Druh pozemku	Způsob využití pozemku / stavba na pozemku	Vlastník / Právo hospodařit s majetkem státu
	k.ú. Zbenické Zlákovice (606286)					
Překladiště - horní voda	32/4	27	751235	vodní plocha	vodní nádrž umělá	ČR - Povodí Vltavy, státní podnik, Holečkova 3178/8, 150 00 Praha 5
	32/12		20320	ostatní plocha	neplodná půda	
	32/16		690	ostatní plocha	manipulační plocha	
	st. 67/9		8103	zastavěná plocha, nádvoří	vodní dílo/přehrada	
	32/93		338	ostatní plocha	manipulační plocha	
	32/101		540	ostatní plocha	neplodná půda	
	st. 83		4625	zastavěná plocha, nádvoří	vodní dílo/přehrada	
	32/9	38	6990	ostatní plocha	silnice	Středočeský kraj - Krajská správa a údržba silnic Stř.kraje, příspěvková organizace, Zborovská 81/11, 150 00 Praha 5

SEZNAM OBJEKTŮ:

- SO 001 Kácení zeleně
- SO 104 Rekonstrukce účelové komunikace
- SO 105 Rekonstrukce manipulační plochy
- SO 208 Zeď podél účelové komunikace
- SO 209 Opěrná zeď
- SO 302 Odvodnění zpevněných ploch
- SO 303 Svodidla
- SO 341 Přeložka vodovodu
- SO 402 Přeložka VN ČEZ Vodní elektrárny
- SO 403 Přeložka VN Povodí Vltavy
- SO 404 Přeložka VO Povodí Vltavy
- SO 456 Přeložka sdělovacího kabelu ČEZ VE

LEGENDA:

- ČR, Povodí Vltavy, s.p.
- Středočeský kraj; Krajská správa a údržba silnic
- 72/8 KATASTRÁLNÍ ČÍSLO DOTČENÉHO POZEMKU
- KATASTRÁLNÍ HRANICE POZEMKŮ
- DOČASNÝ ZÁBOR (5.340 m2)
- TRVALÝ ZÁBOR (4.460 m2)
- ZAŘÍZENÍ STAVENIŠTĚ (460 m2)

KÓTOVÁNO V M
VÝŠKOVÝ SYSTÉM Bpv
SOUŘADNICOVÝ SYSTÉM S-JTSK

ZPRACOVÁNO PRO: POVODÍ VLTAVY

AQUATIS

AQUATIS a.s.
Botanická 834/56, 602 00 Brno
Tel: +420 541 554 111
Fax: +420 541 211 205
E-mail: info@aquatis.cz
http://www.aquatis.cz

Zodpovědný projektant	Hlavní inženýr projektu	Vedoucí střediska
ING. KATEŘINA BOŘÍKOVÁ	ING. KATEŘINA BOŘÍKOVÁ	ING. MICHAEL TRNKA CSc.
Vypracoval	**Kontroloval**	**Zakázkové číslo**
ING. KATEŘINA BOŘÍKOVÁ	ING. MICHAEL TRNKA CSc.	123086A.87
Datum	**Stupeň dokumentace**	**Název souboru**
LISTOPAD 2023	DSP	C2_Situace_katastr_HV.dwg

Akce

Příprava opatření na DI pro přepravu NTK pro NJZ ETE - Povodí Vltavy - Orlík, HORNÍ VODA

C. SITUAČNÍ VÝKRESY

Příloha

KATASTRÁLNÍ SITUAČNÍ VÝKRES

Měřítko	Číslo přílohy
1 : 500	C.2

Objednatel
POVODÍ VLTAVY, státní podnik