



Situace úseku III

M 1 : 500

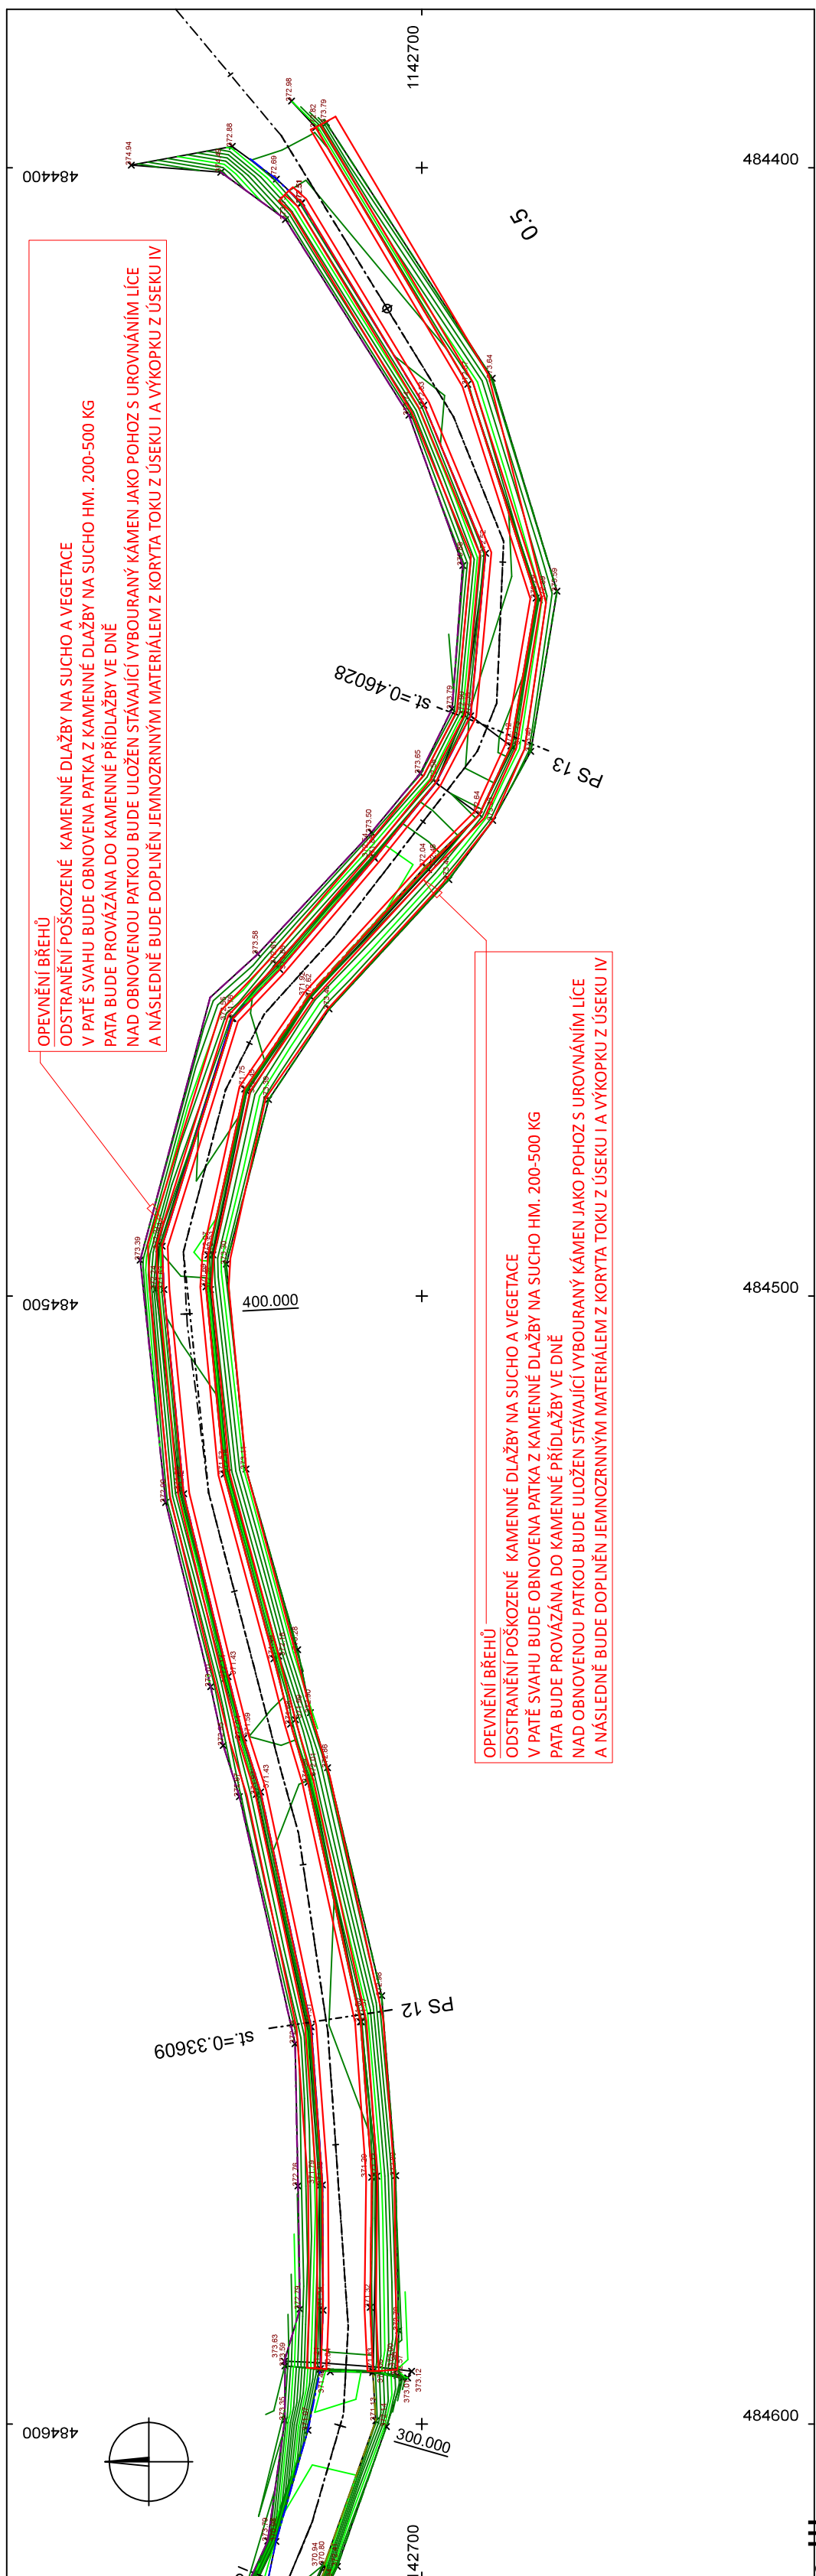


Podélný řez úsekem III


M 1 : 500

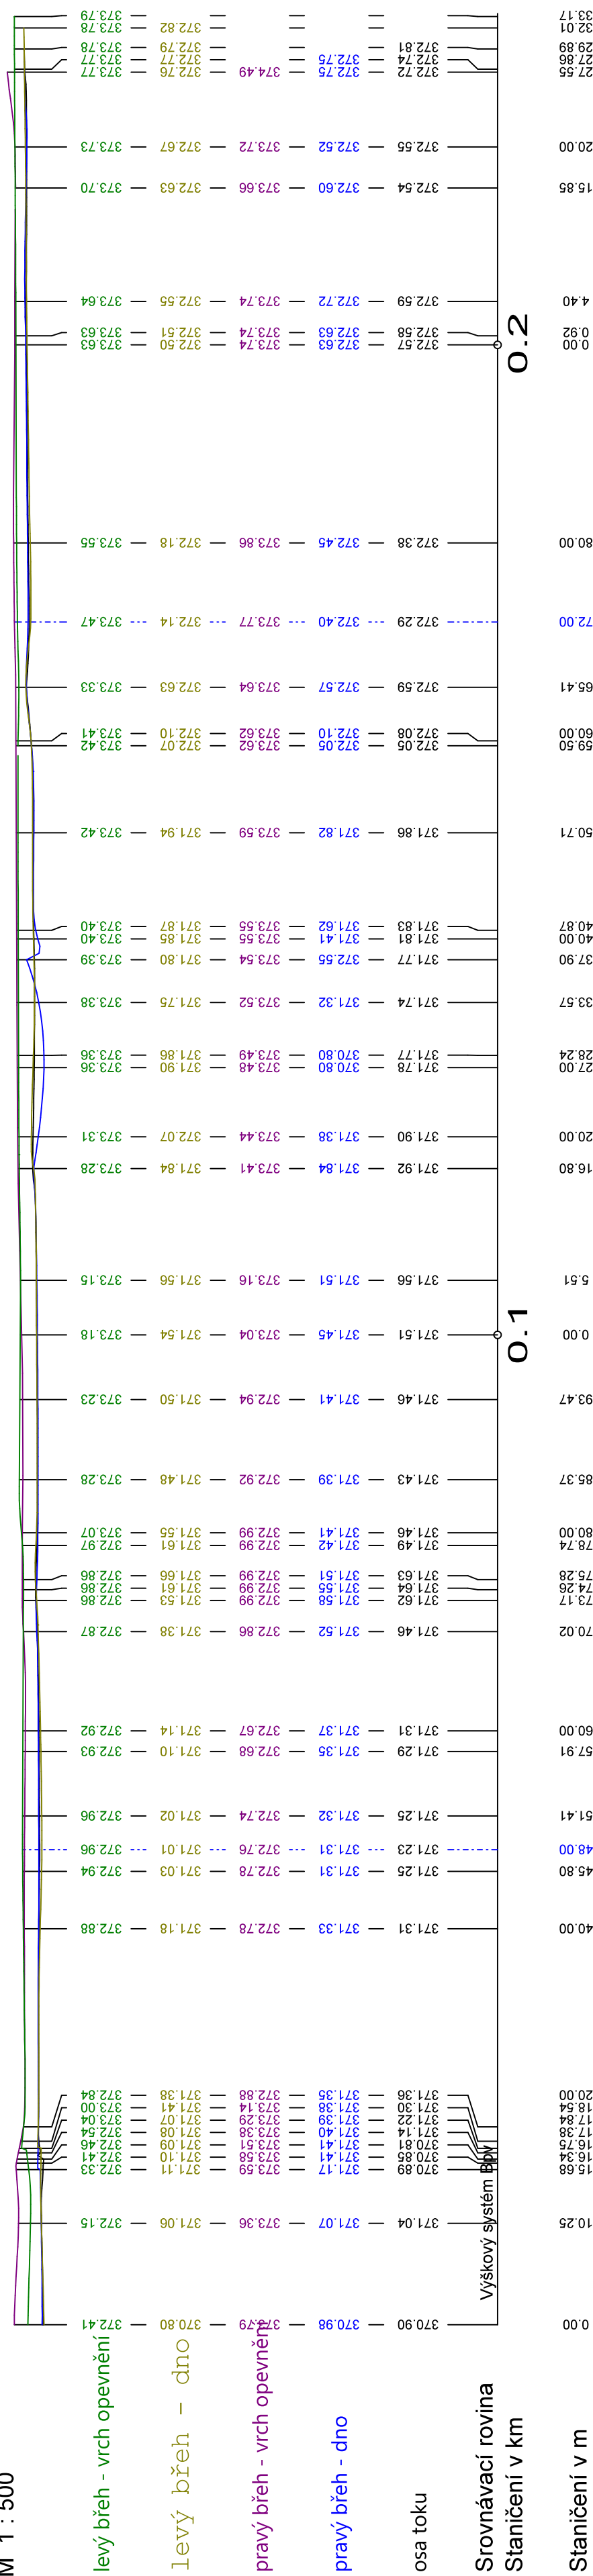

PS 13 st.0.46028/72,0 m M 1:100

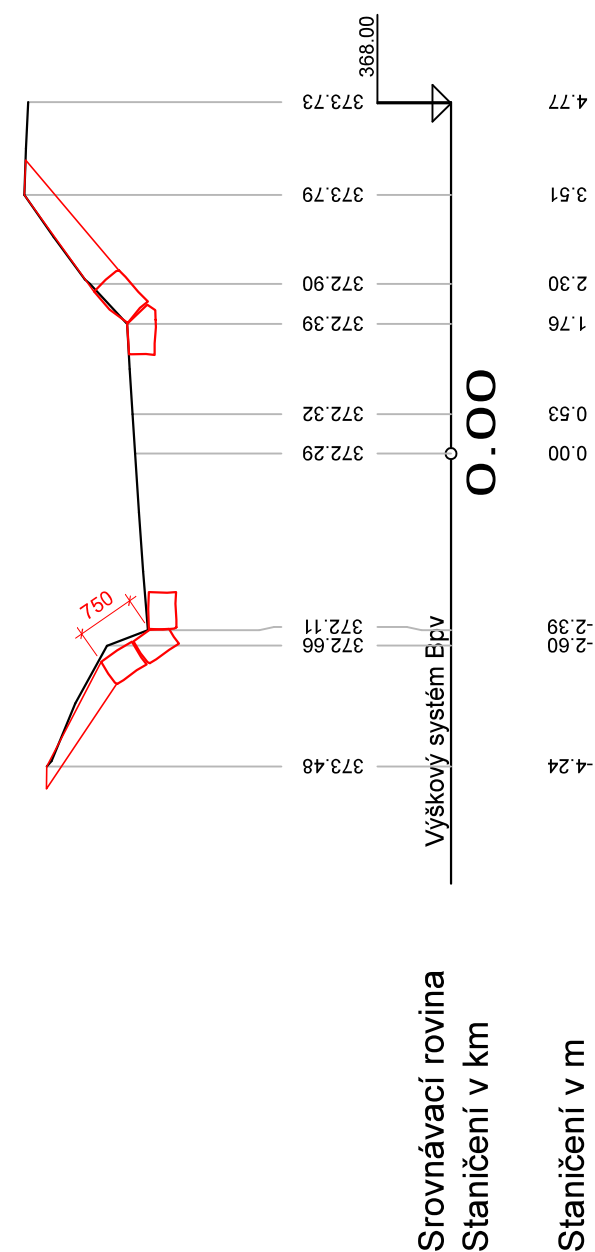

PS 12 st.0.33609/48,0m M 1:100

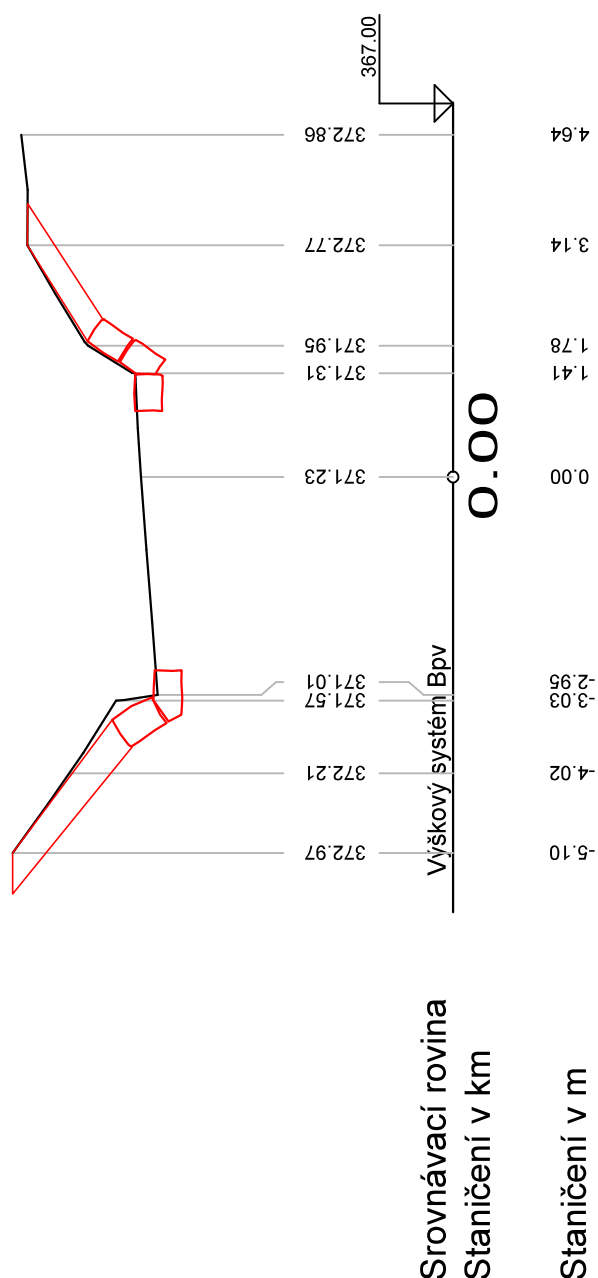

stávající stav

navržený stav

Alce:	Házovický potok, U pivovaru oprava toku	
Stavba:	Povodí Moravy, s.p. - Dřevařská 832/11, Brno provoz Valašské Meziříčí	
Místo stavby:	Vodoň tok - Házovický potok obec Rožnov pod Radhoštěm, ORP Rožnov pod Radhoštěm	
Stupeň dokumentace:	PD pro provedení stavby	
Datum:	Číslo projektu:	Paré:
3.2025		
Opodávající projektant:	Spolupracovali:	
Ing. Tomáš Pecival, Ph.D.	Unhošťská 1629, 233 01	
Název výkresu:	ÚSEK III - ZA NÁDRŽÍM	
Mřítko:	Číslo výkř.: 2	Formát: D.1.2.2.3 4x A4