




PF 1 – km 22.960

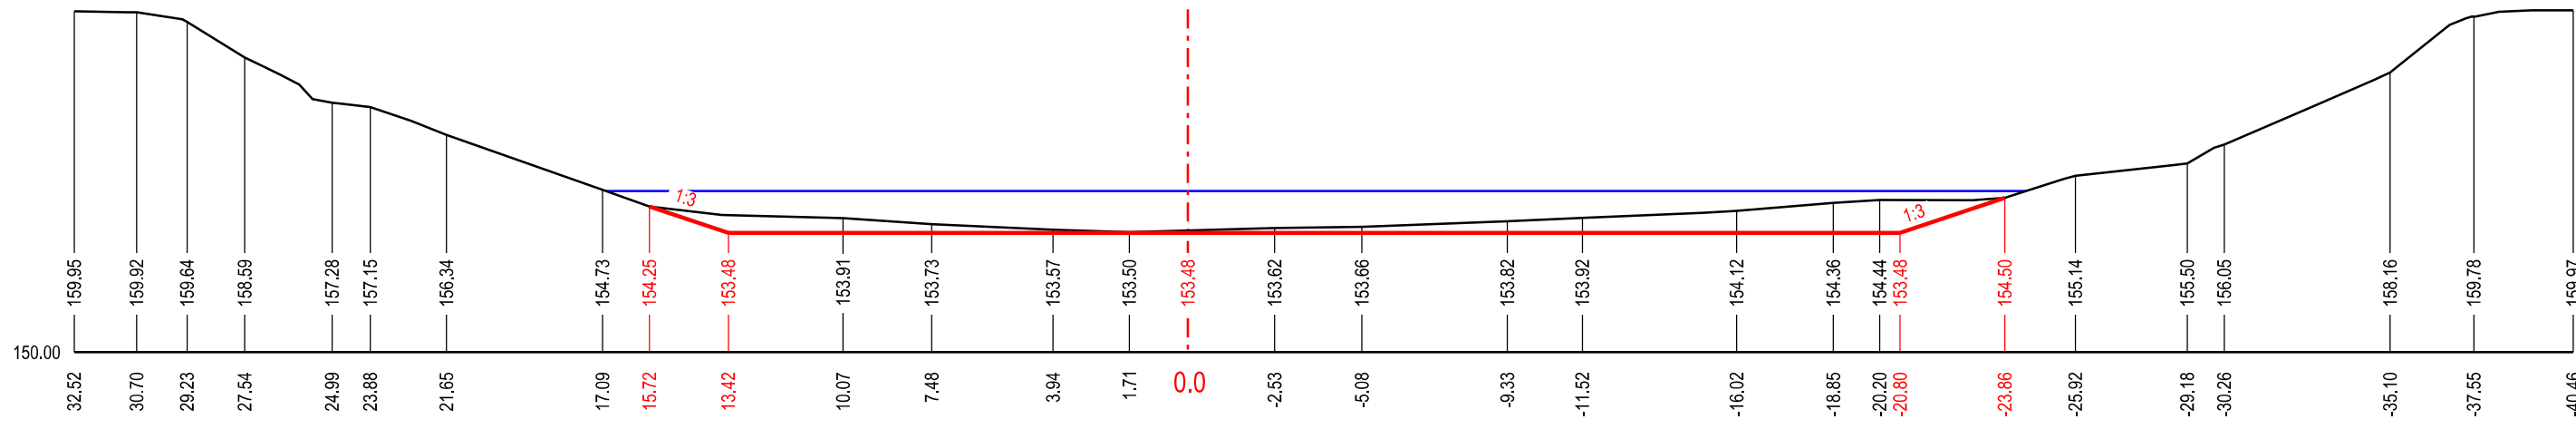


PF 2 – km 22.980

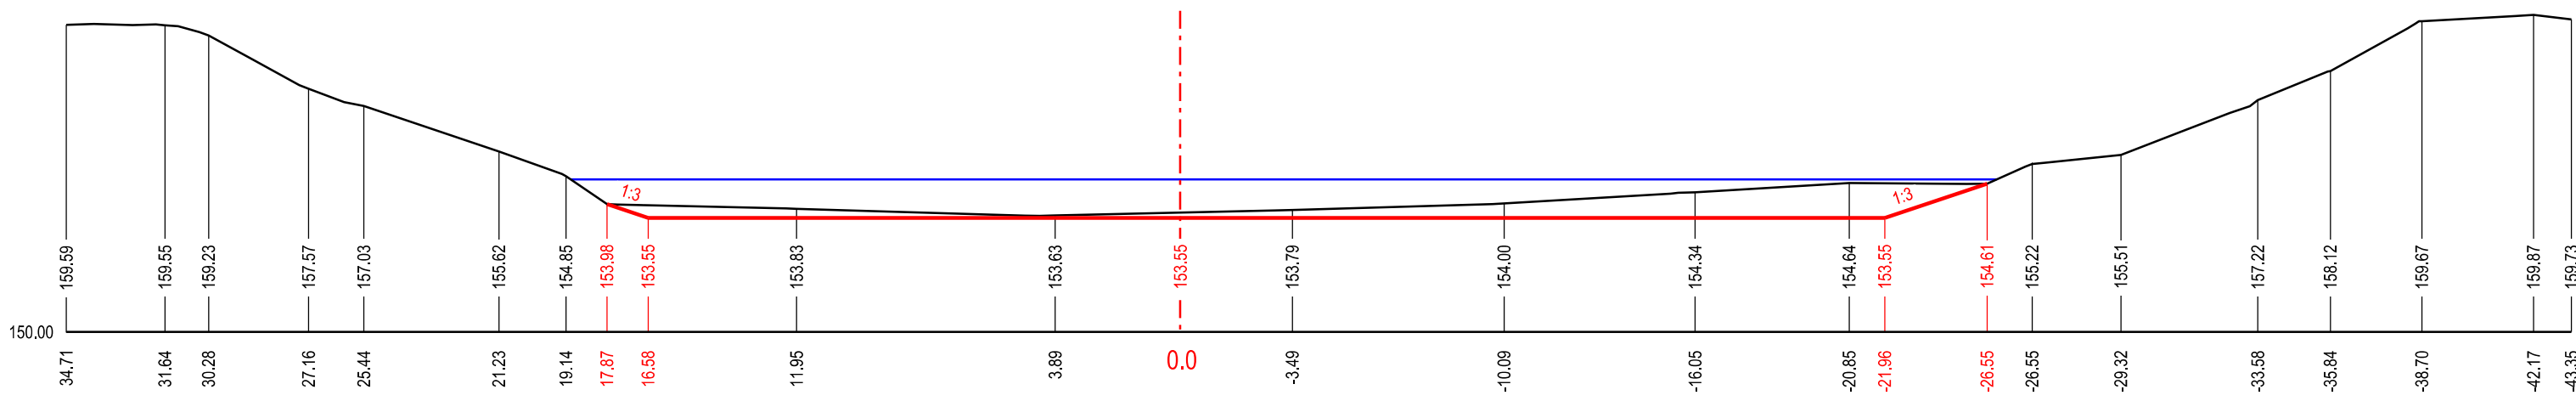


PF 3 – km 23.000

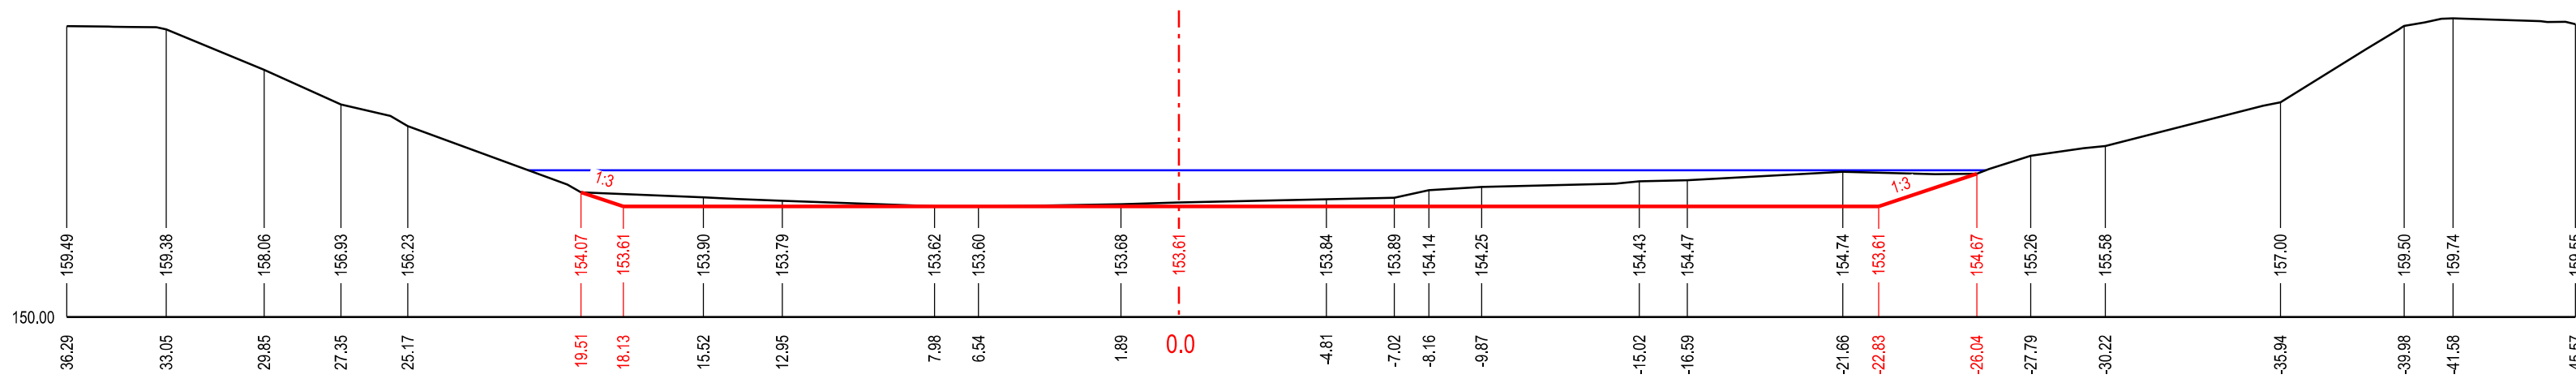


PF 4 – km 23.020

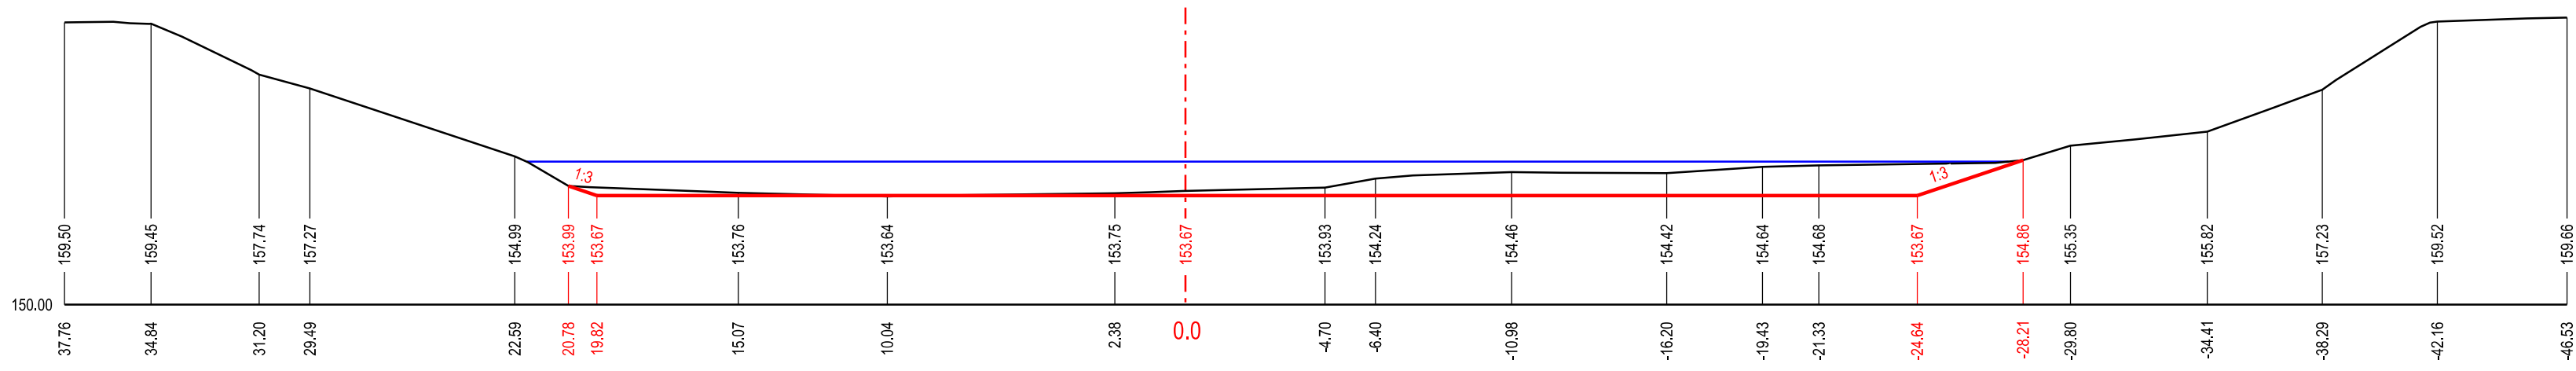


PF 5 – km 23.040

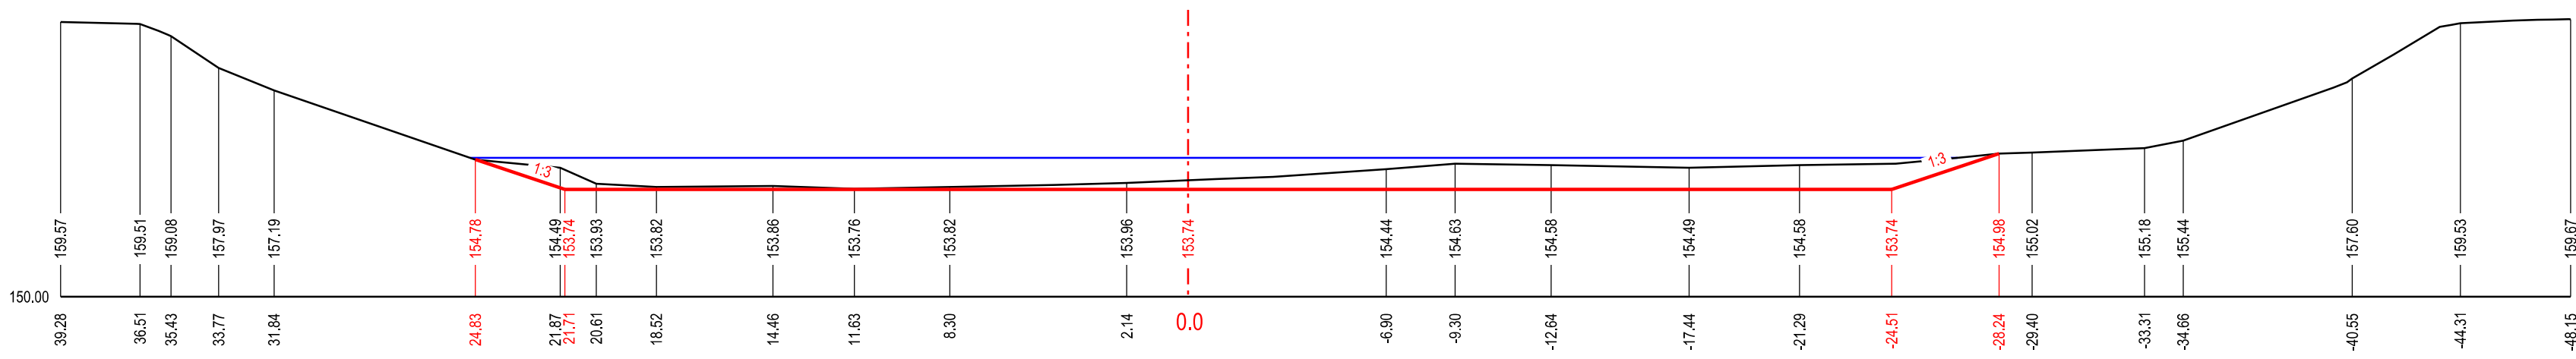


PF 6 – km 23.060

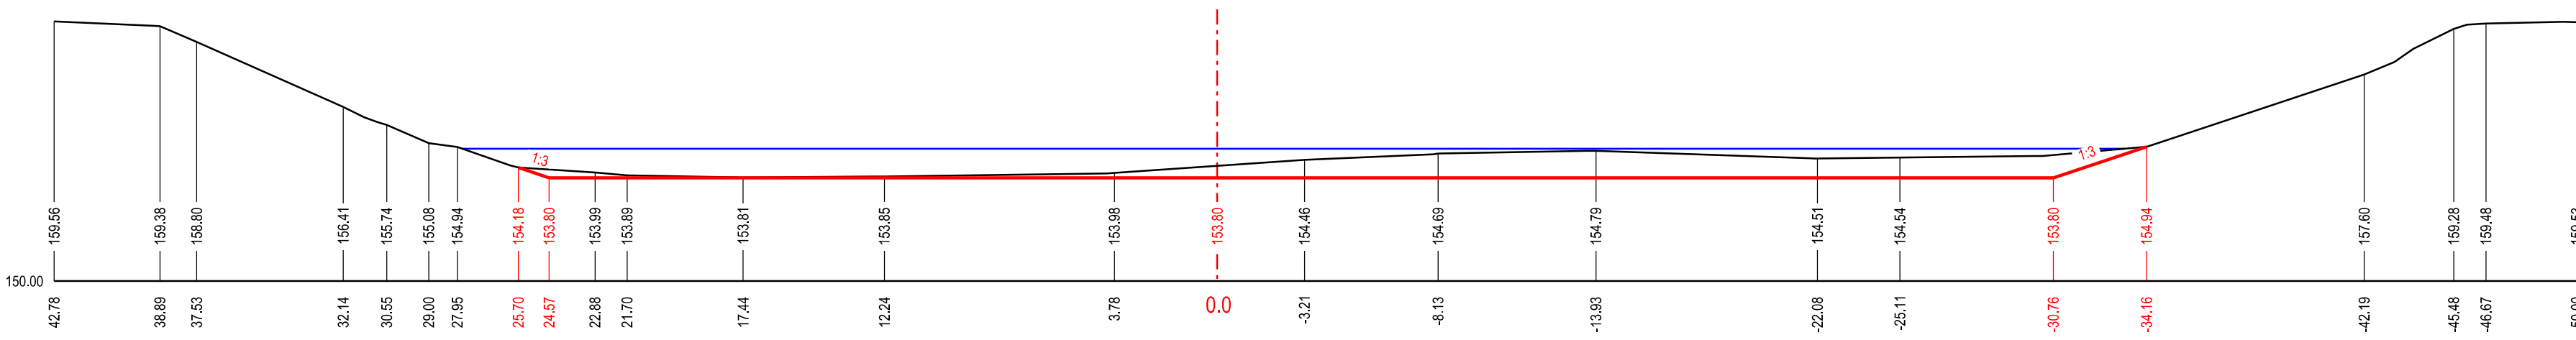


PF 7 – km 23.080

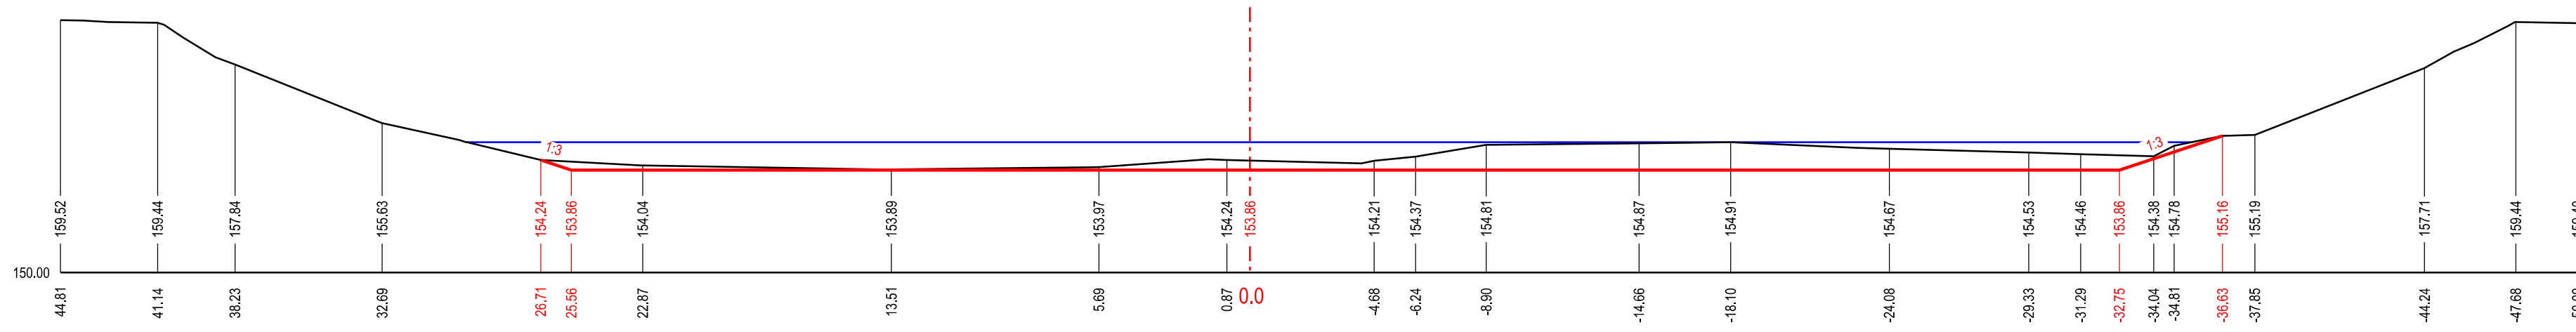


PF 8 – km 23.100

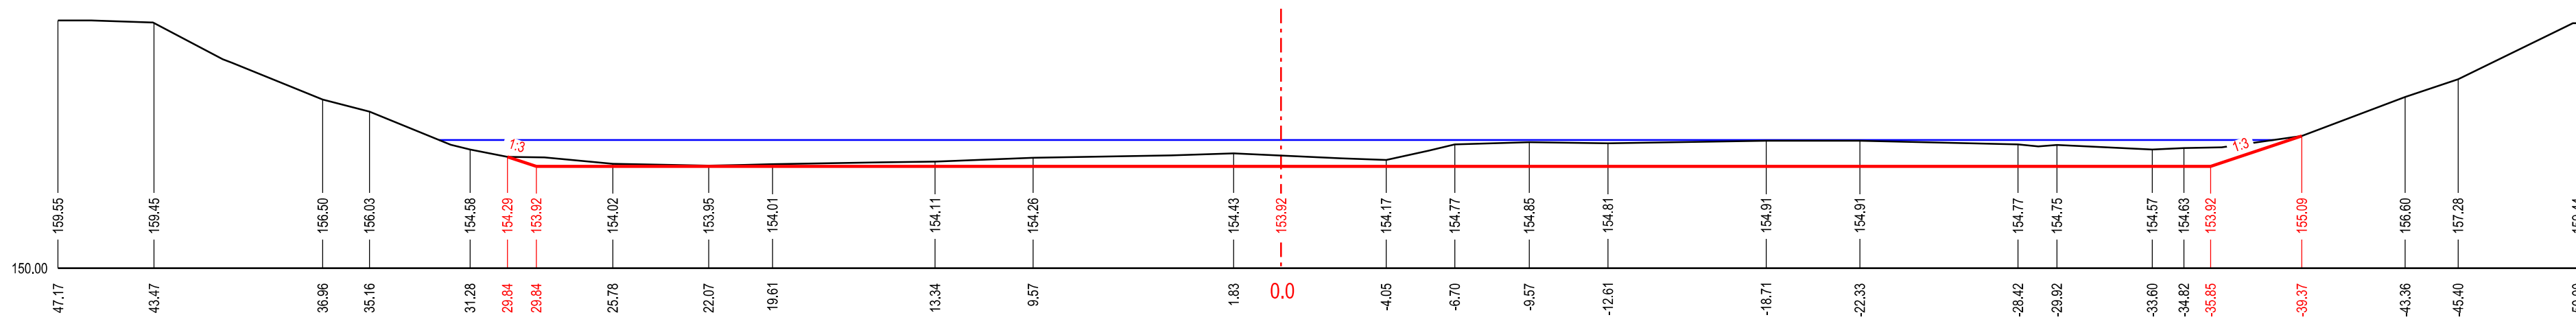


PF 9 – km 23.120

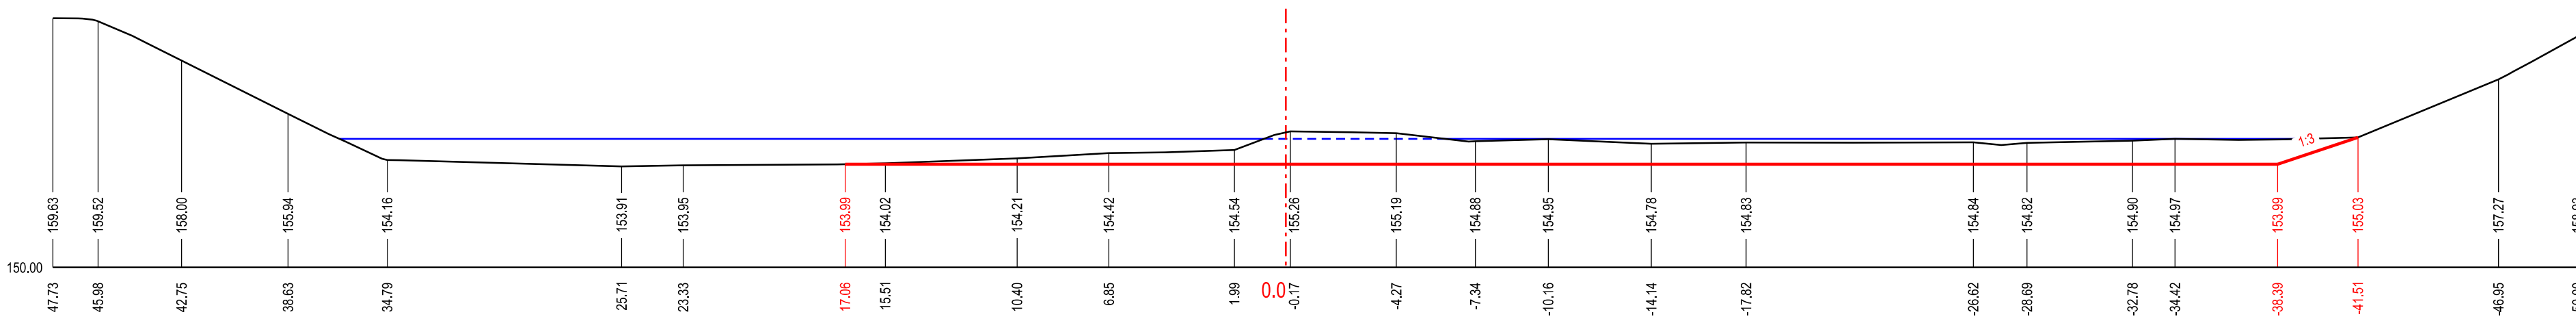

PF 10 – km 23.140

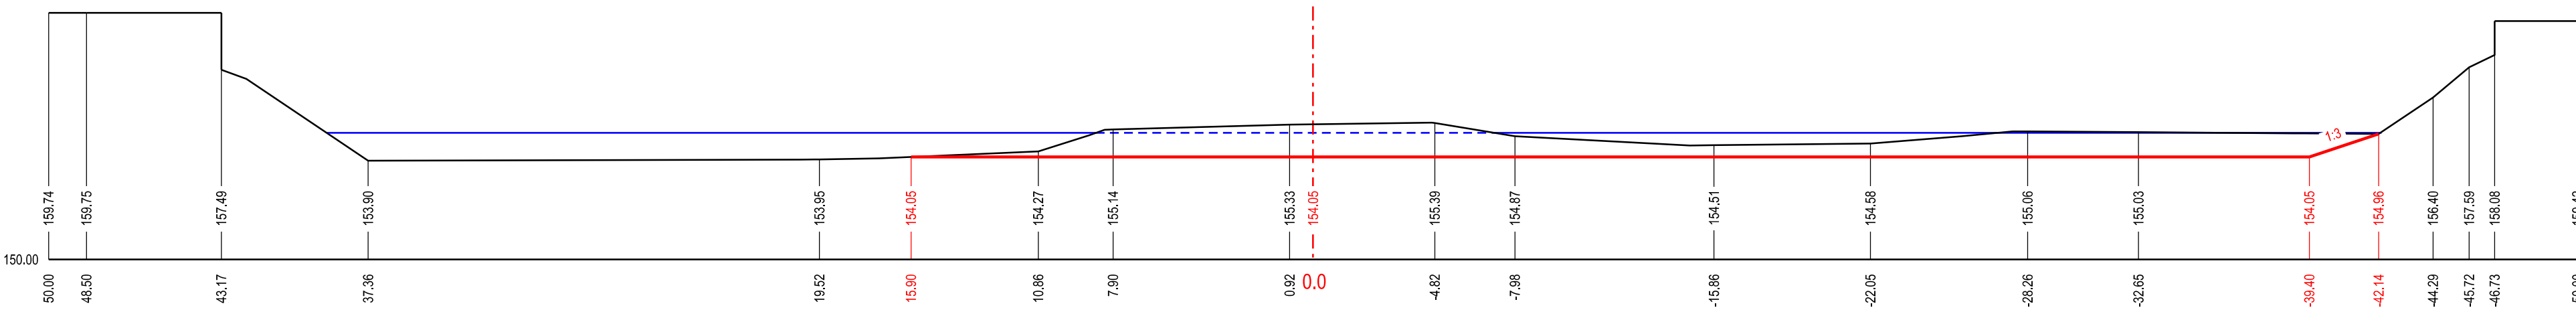

PF 11 – km 23.150

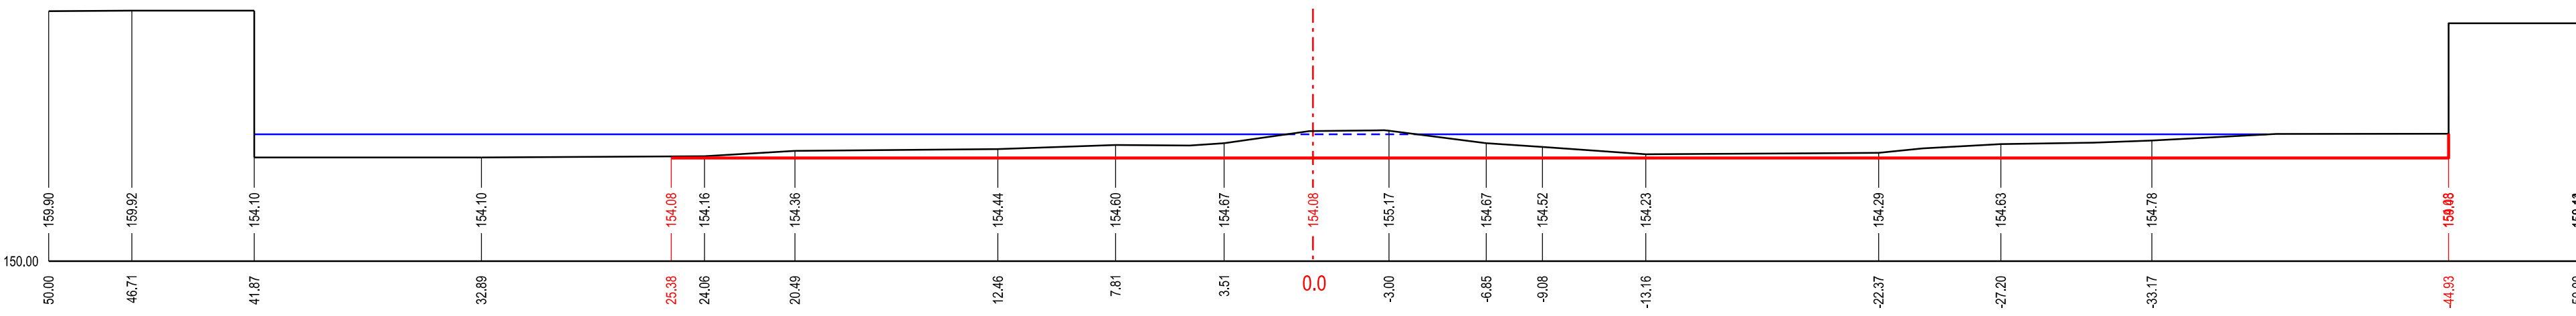

Výzkový systém: Bait po vytváření		Souř. systém: JTSK	
AKCE:	DYJE, ÚPRAVA DYJE BŘECLAV U JEZU, ŘKM 22.750 - 22.910, ODSTRANĚNÍ NÁNOSŮ POD JEZEM	AGROPROJEKT PSO s.r.o. Savčíkova 1b, 602 00 BRNO Tel. 519 322 306	
KAT. ÚZEMÍ:	BŘECLAV	VEDOUcí PROJEKTANT:	ING. J. HERMANY
OBEC:	BŘECLAV	AUTORIZOVANÝ INŽENÝR:	ING. J. HERMANY
KRAJ:	JIHOMORAVSKÝ	PROJEKTANT:	ING. O. ŠPAČEK
OBJEDNATEL:	POVOODI MORAVY, s. p.	STUPEŇ DOKUMENTACE:	DPS
ST. OBJEKT:	-	ČÍSLO ZAKÁZKY:	105-3423-24
OBSAH:	CHARAKTERISTICKÉ PŘÍČNÉ ŘEZY	DATUM:	5/2025
		MĚŘÍTKO:	1:200
		PŘÍLOHA:	D.2