


KATASTRÁLNÍ ÚZEMÍ
PARCELNÍ ČÍSLO:
DRUH POZEMKU:
ZPŮSOB VYUŽITÍ:

BŘECLAV	
3750/22	st. 6062
VODNÍ PLOCHA	ZASTAVĚNÁ PLOCHA A NÁDVOŘÍ
KORYTO VODNÍHO TOKU PŘÍROZENÉ NEBO UPRAVENÉ	STAVBA: VODNÍ DÍLO – JEZ

PODÉLNÝ PROFIL
1:1000/100

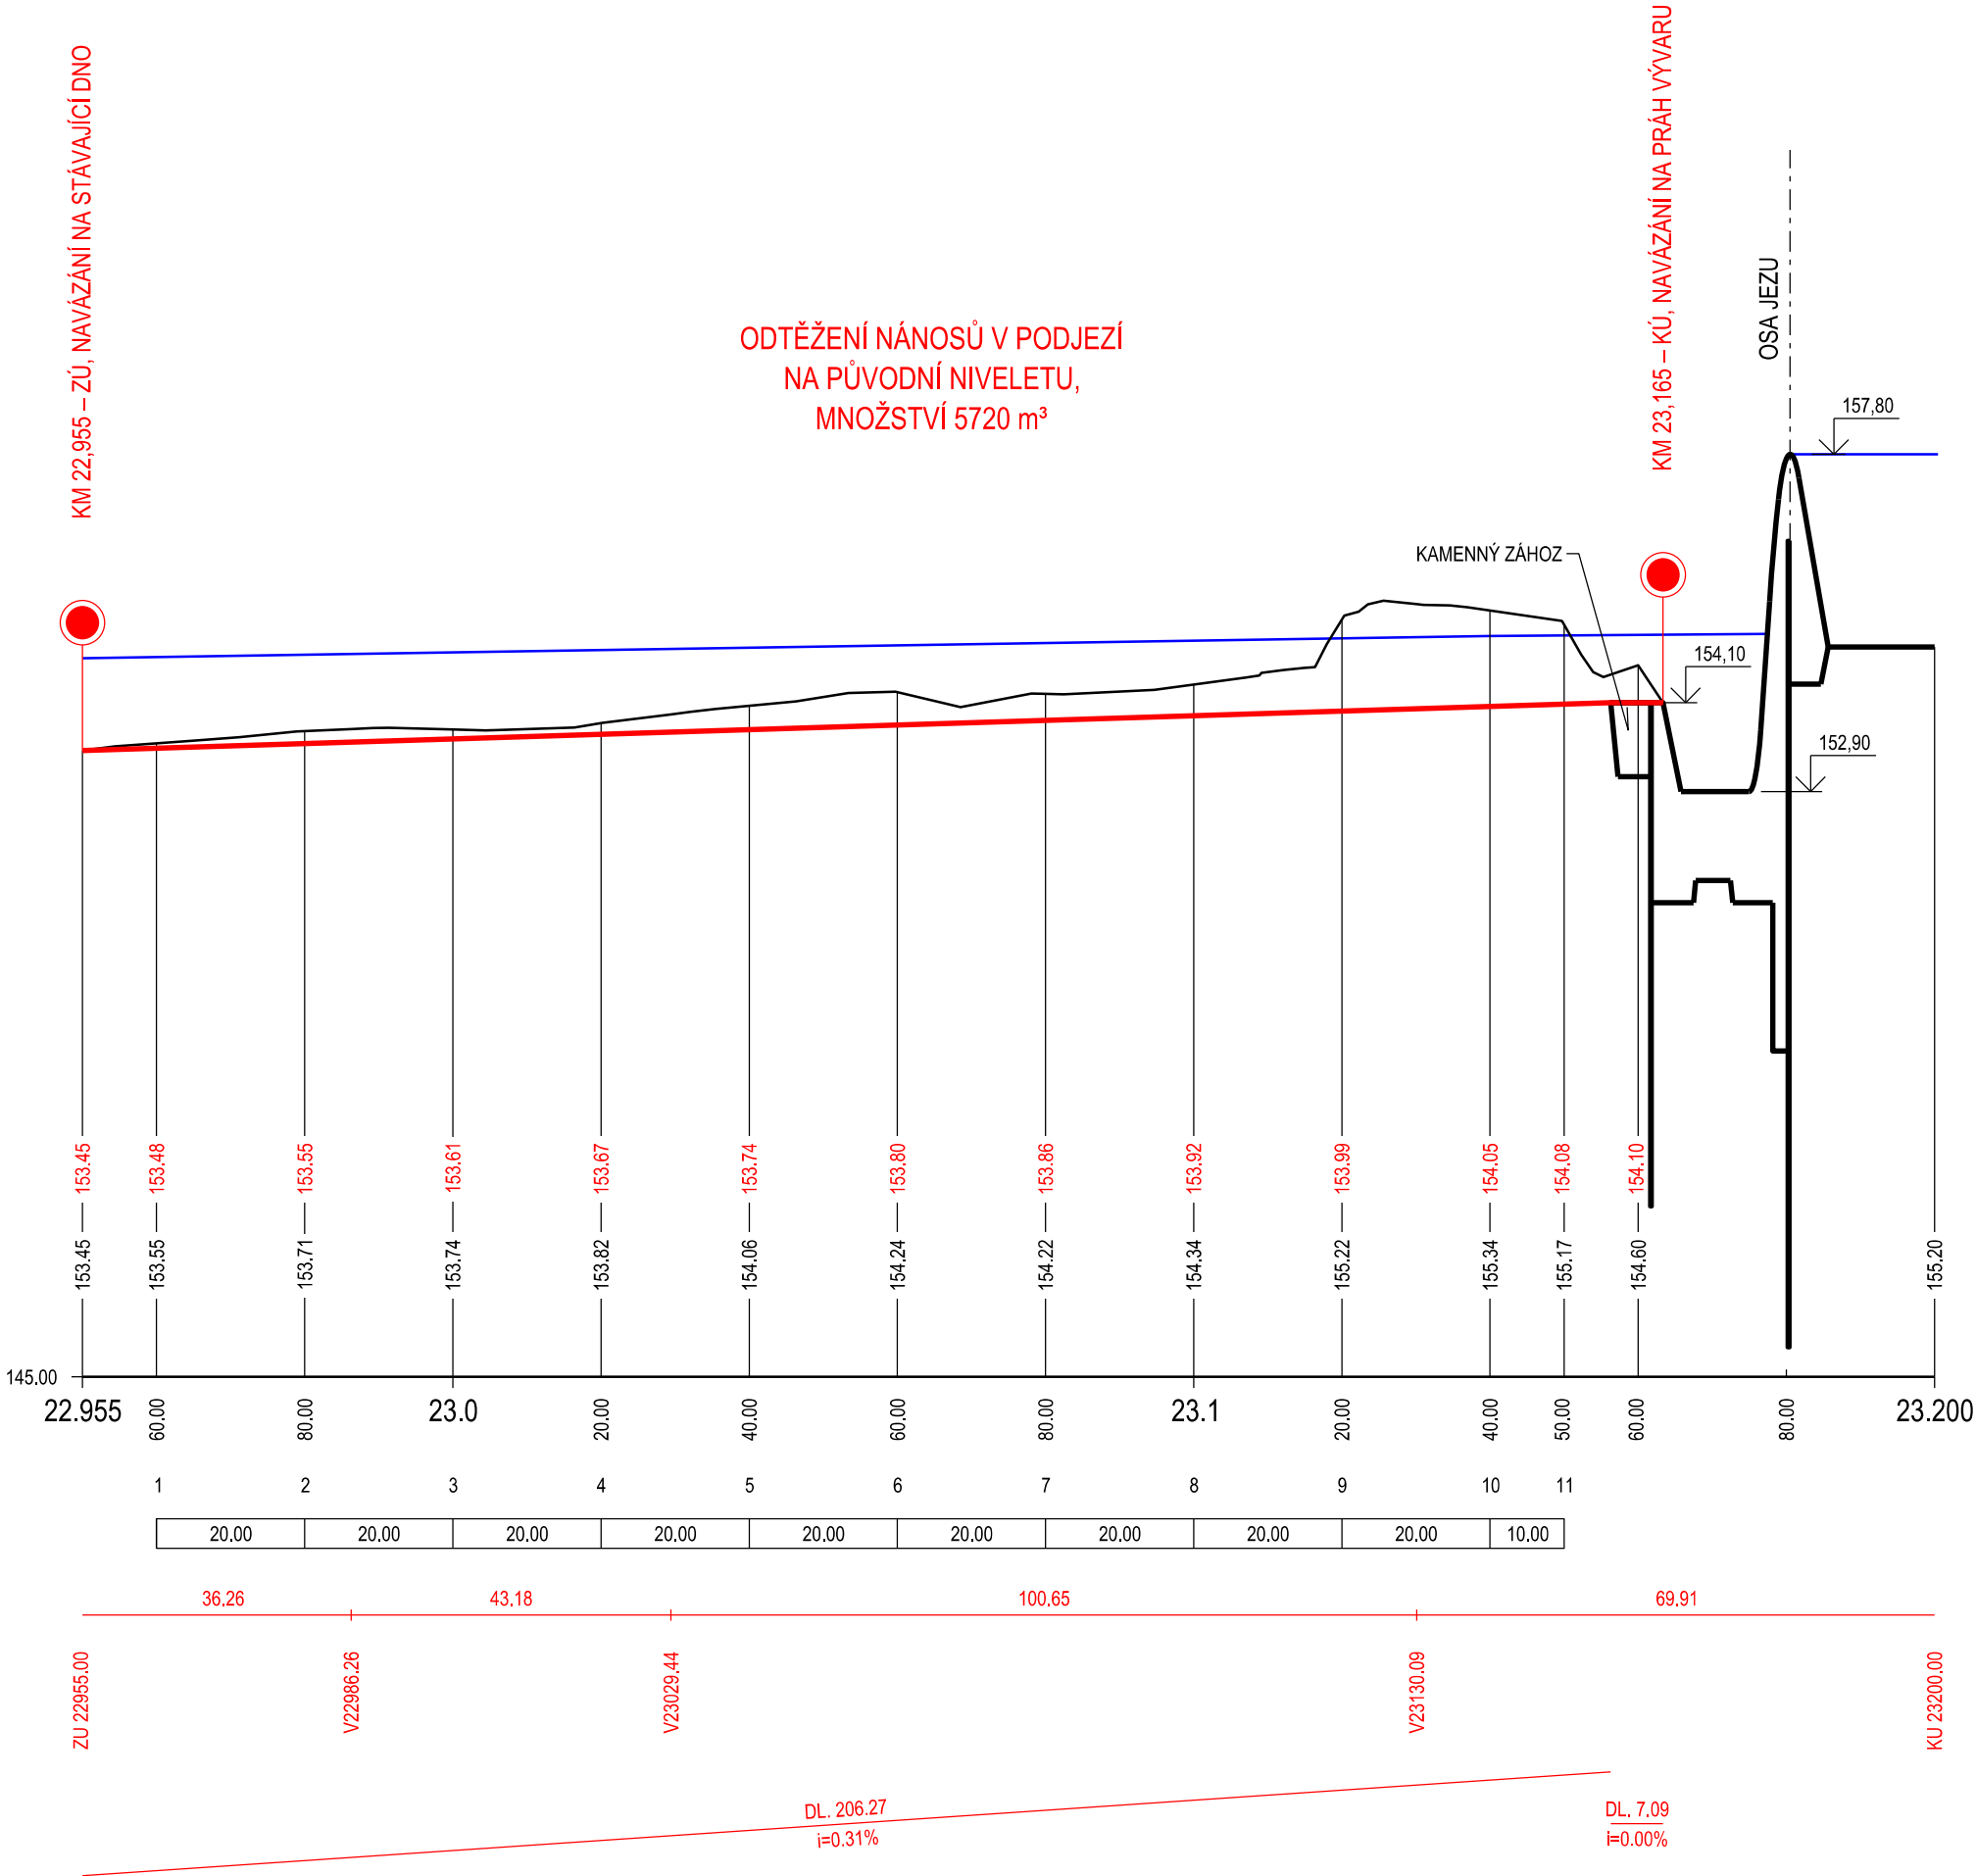

NÁVRHOVÉ DNO:

STÁVAJÍCÍ DNO:

STANIČENÍ:


VZDÁLENOST PŘ. ŘEZŮ:

SMĚROVÉ POMĚRY:

SKLON NIVELETY:

Výškový systém: Balt po vyrovnání

Souř. systém: JTSK

AKCE:	DYJE, ÚPRAVA DYJE BŘECLAV U JEZU, Ř.KM 22,750 - 22,910, ODSTRANĚNÍ NÁNOSŮ POD JEZEM	 AGROPROJEKT PSO s.r.o. Slavičkova 1b, 638 00 BRNO Tel. 518 322 308		
KAT. ÚZEMÍ:	BŘECLAV	VEDOUcí PROJEKTANT:	ING. J. HERMANY	
OBEc:	BŘECLAV	AUTORIZOVANÝ INŽENÝR:	ING. J. HERMANY	
KRAJ:	JIHOMORAVSKÝ	PROJEKTANT:	ING. O. ŠPAČEK	
OBJEDNATEL:	POVODÍ MORAVY, s. p.	STUPEŇ DOKUMENTACE:	DPS	
ST. OBJEKT:	–	ČÍSLO ZAKÁZKY:	105-3423-24	
OBSAH:	PODÉLNÝ PROFIL	DATUM:	5 / 2025	
		MĚŘÍTKO:	1 : 1000/100	
		PŘÍLOHA:	D.1	