



Z1 - RÁM HRAZENÍ VTOKU DO ŠTĚRKOVÉ PROPUSTI

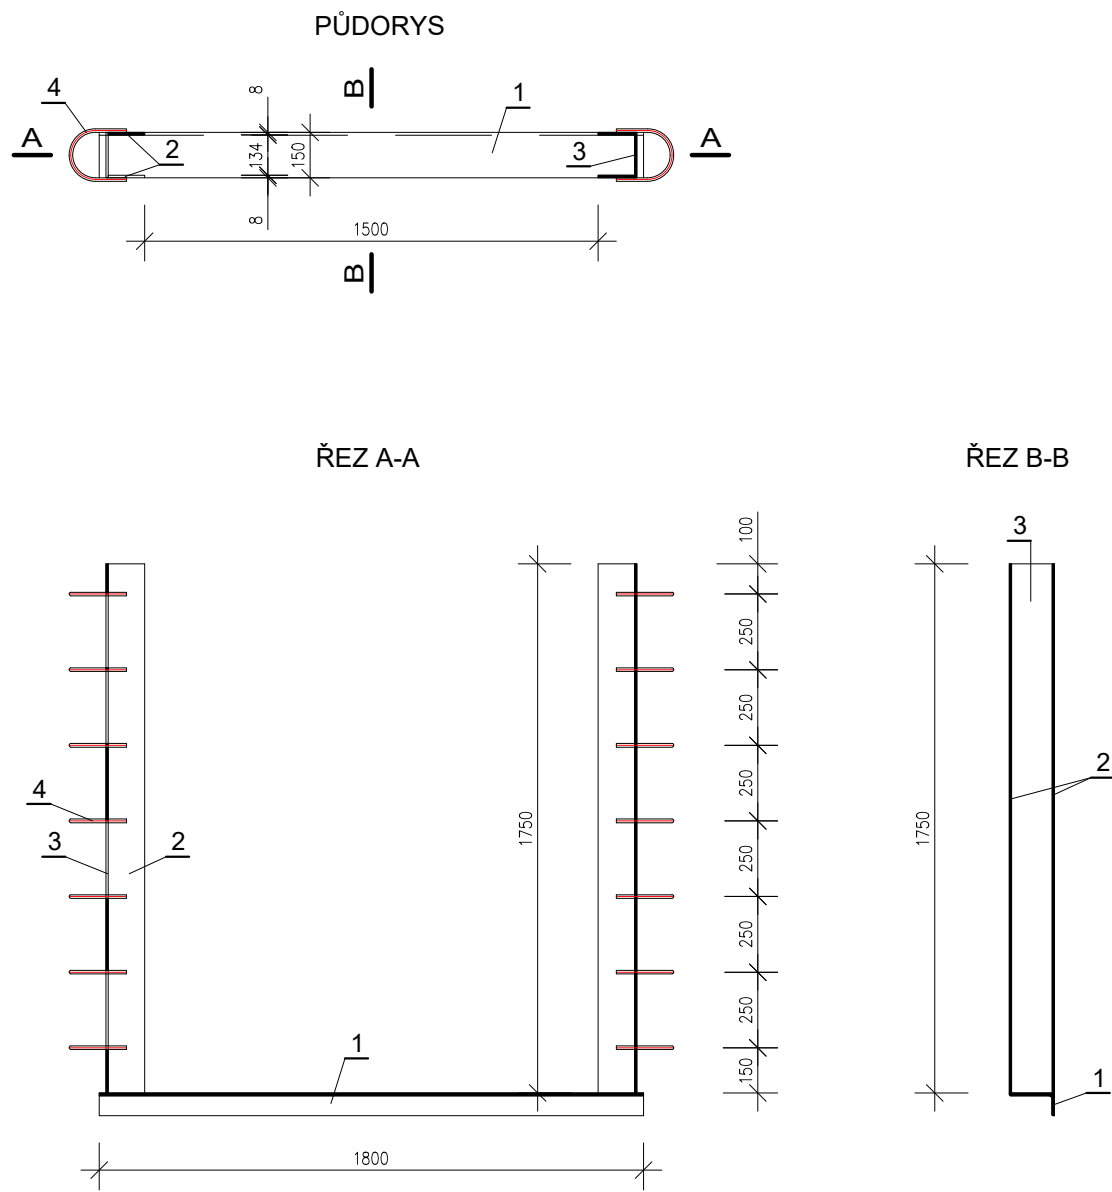



SO01 - OPRAVA TĚLESA STUPNĚ
Z1 - RÁM HRAZENÍ VTOKU DO ŠTĚRKOVÉ PROPUSTI
TABULKA PRVKŮ (BEZ PROŘEZU)

Č. PRVKU	MATERIÁL	DÉLKA (m)	KS	DÉLKA CELKEM	HMOTNOST kg/m	HMOTNOST CELEKM
1	L 150/75/9	1,80	1	1,80	15,40	27,72
2	∅ 120/8	1,75	4	7,00	7,54	52,78
3	∅ 150/8	1,75	2	3,50	9,42	32,97
4	∅12	0,46	14	6,44	0,888	5,72
						119,19

T1 - TRUHLÁŘSKÉ VÝROBKY

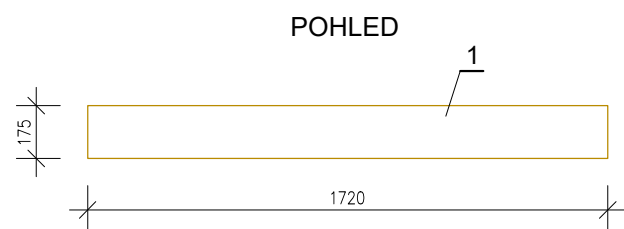

TLOUŠŤKA HRADÍTKA ... 120mm
POČET HRADÍTEK ... 10ks
MATERIÁL HRADÍTEK ... DUB

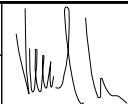Zodpovědný pracovník	Vypracoval		 AQUA CENTRUM Břeclav s.r.o. Kapusty 27, 690 06 Břeclav IČO 60710063, DIČ CZ60710063 tel.: 519 333 689, email: aqc@wo.cz	
Ing. Milan Bartolšic	Ing. Jan Varadínek			
Investor: Povodí Moravy, s.p., Dřevařská 11, 60200 Brno				
Akce: Dřevnice, Upr. Dřevnice Otrokovice, km 2,865-2,935, oprava stupně, odstranění nánosů DOKUMENTACE PRO PROVÁDĚNÍ STAVBY			Formát	
			Datum	duben 2025
			Číslo stavby	
Příloha: SO01 - OPRAVA TĚLESA STUPNĚ ZÁMEČNICKÉ A TRUHLÁŘSKÉ VÝROBKY			Měřítko 1:25	Číslo přílohy D.1.1.3.5