




PP1km 2,7054

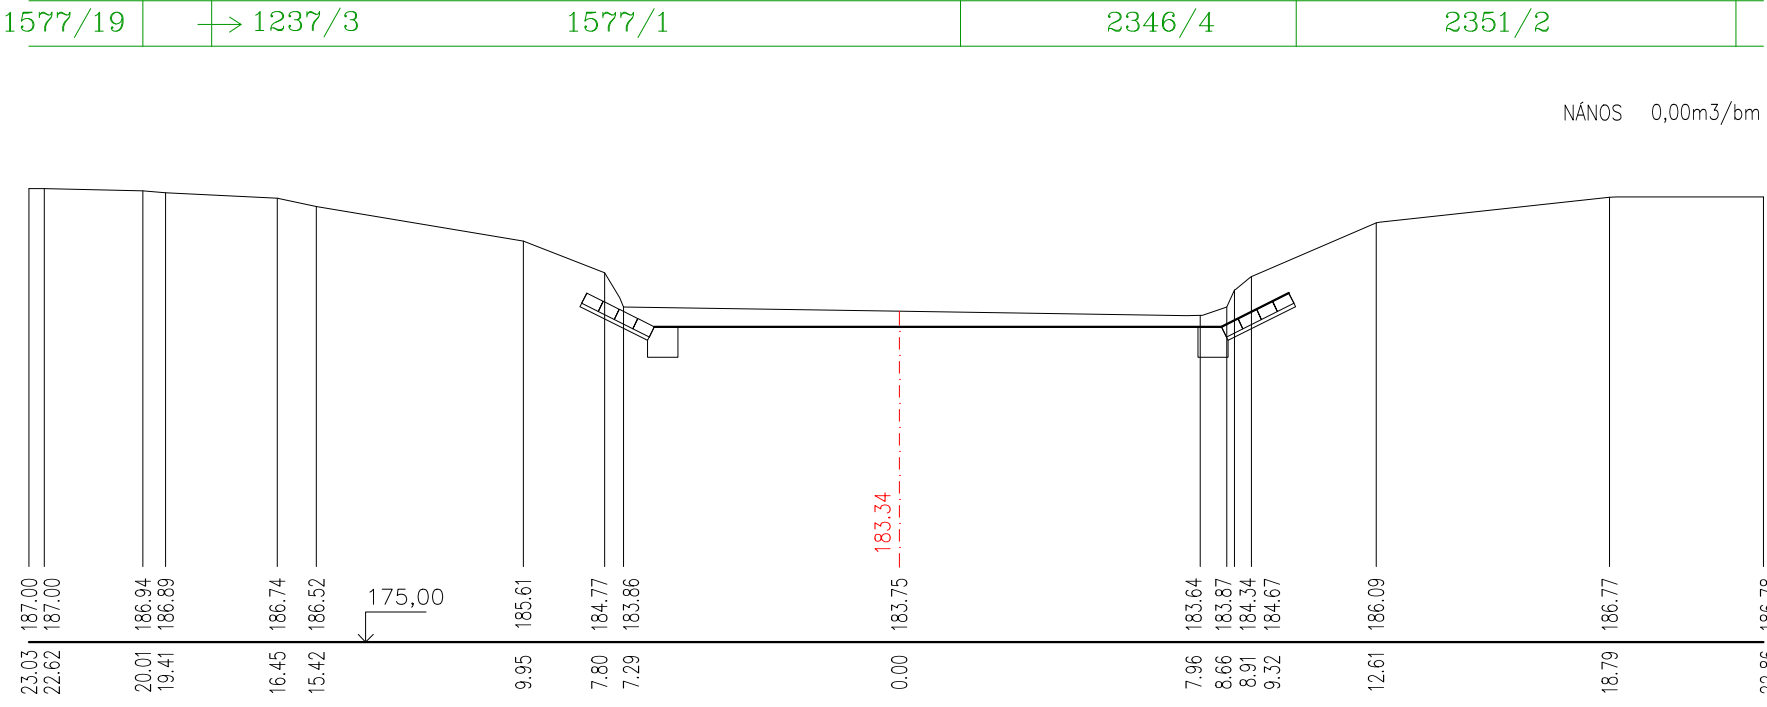


PP3km 2,7346

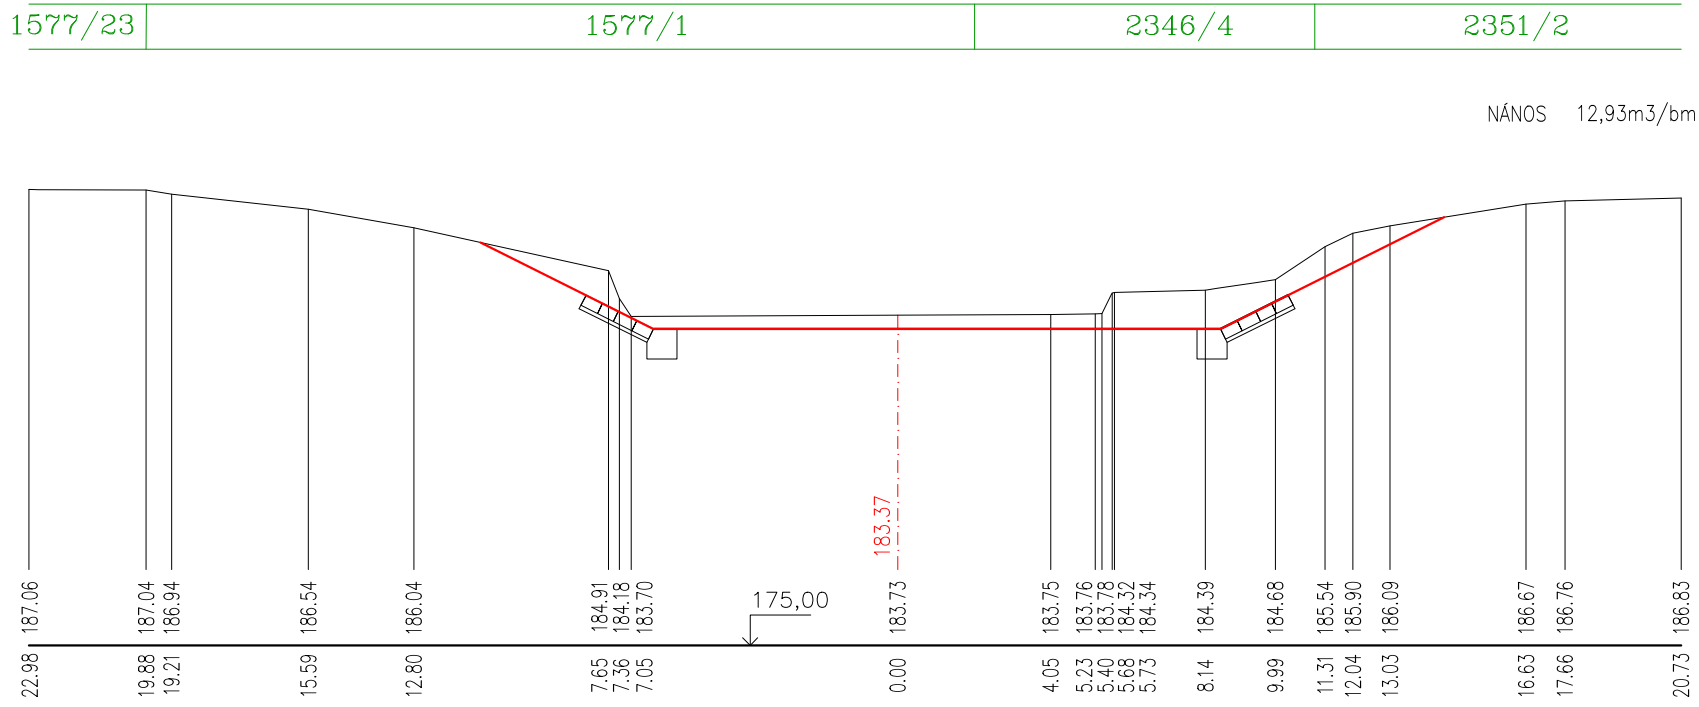


PP5km 2,7544

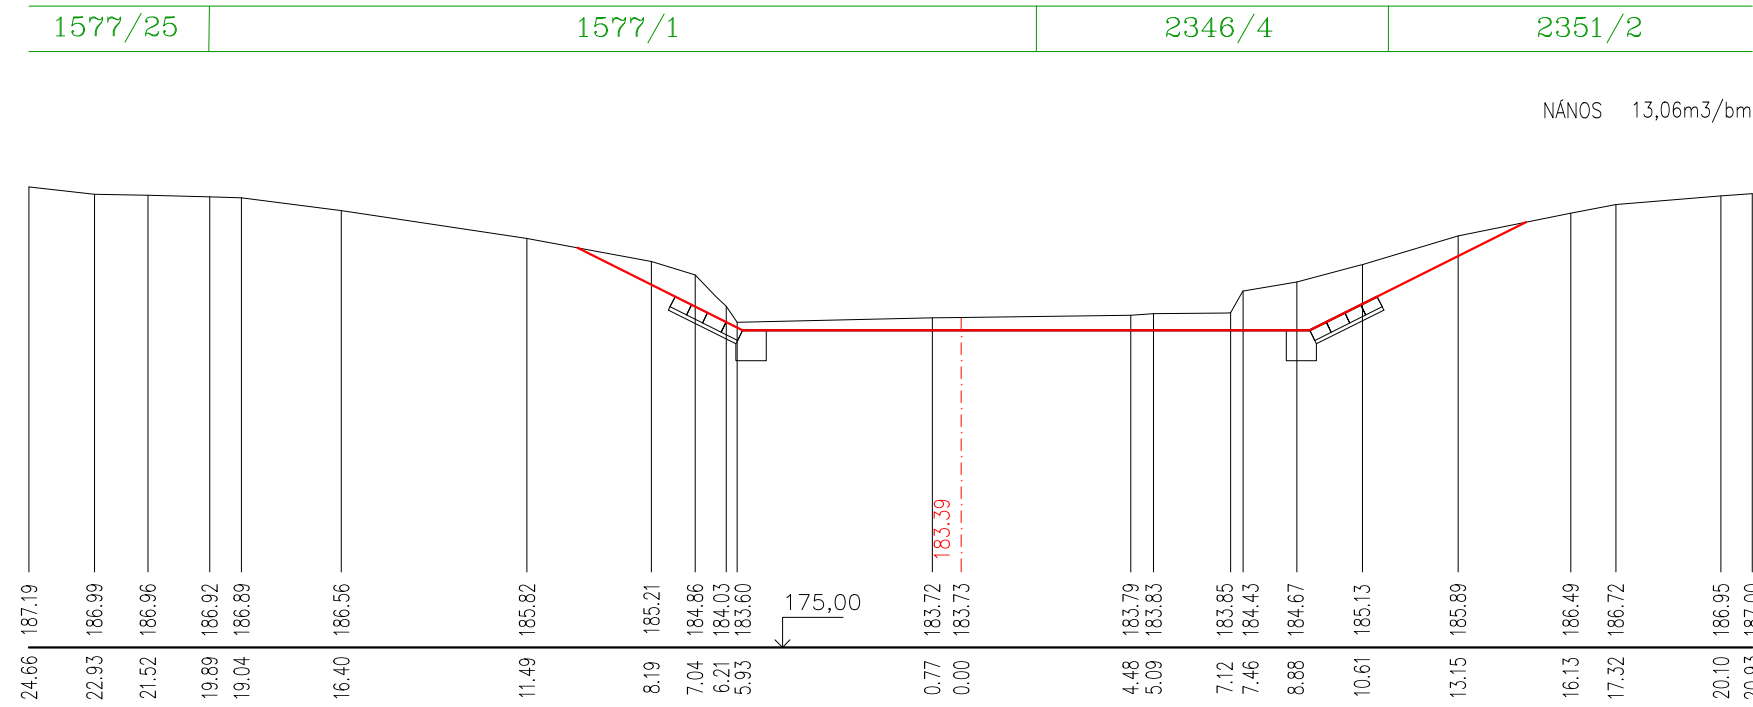


PP7km 2,7879

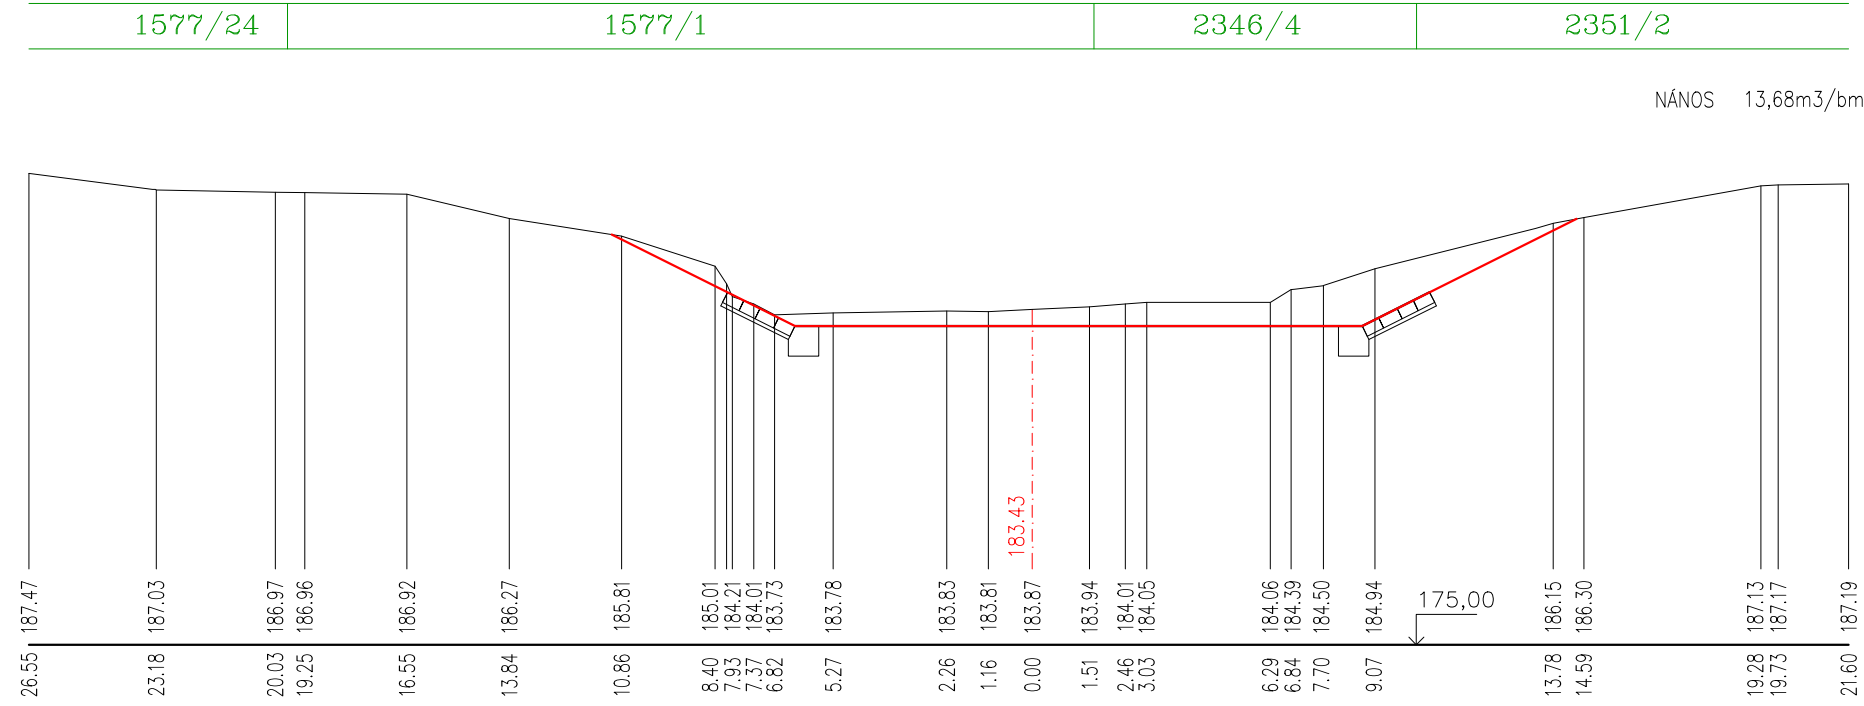


PP9km 2,8018

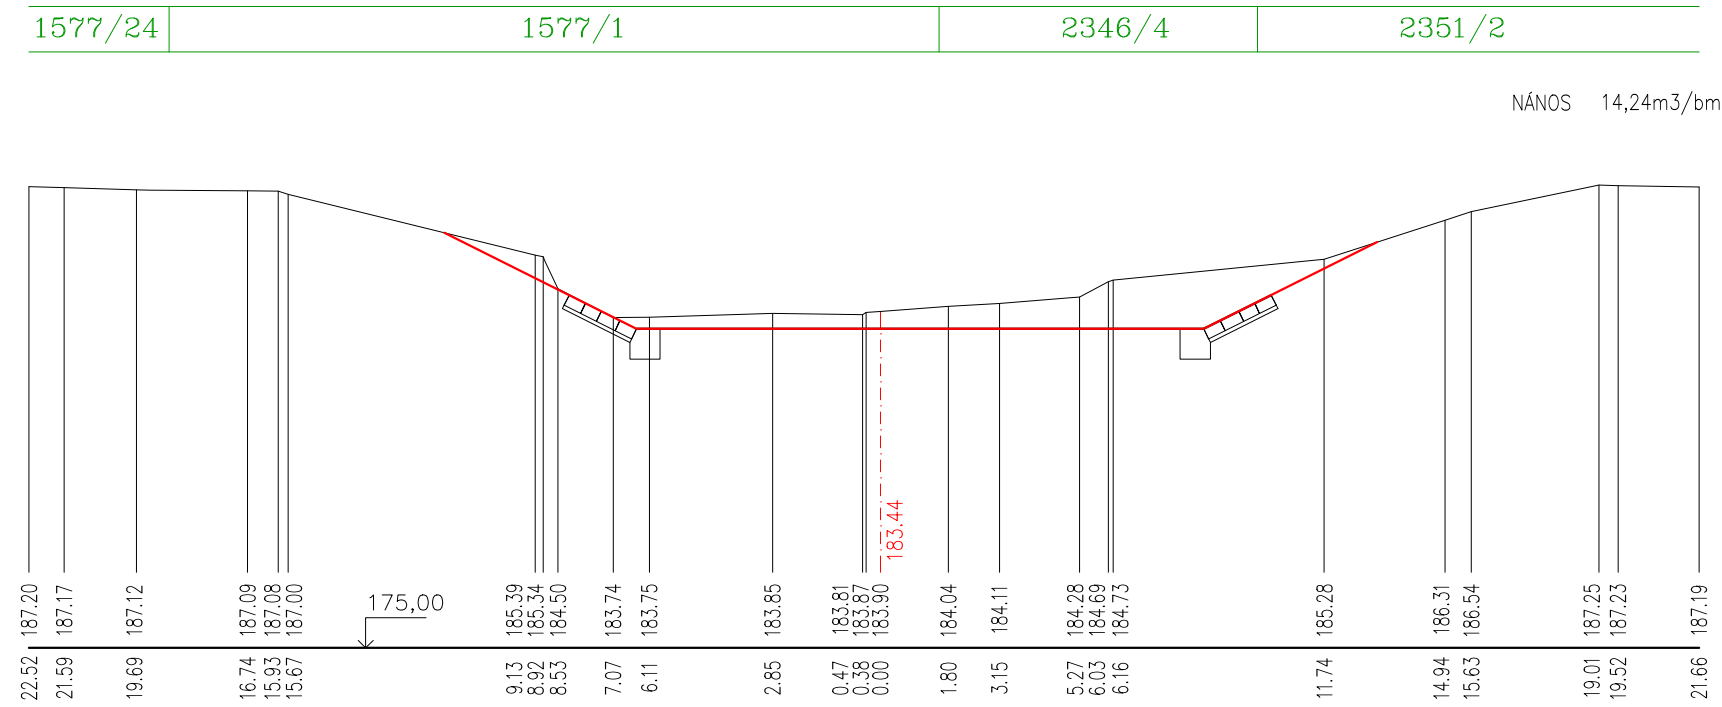


PP2km 2,731

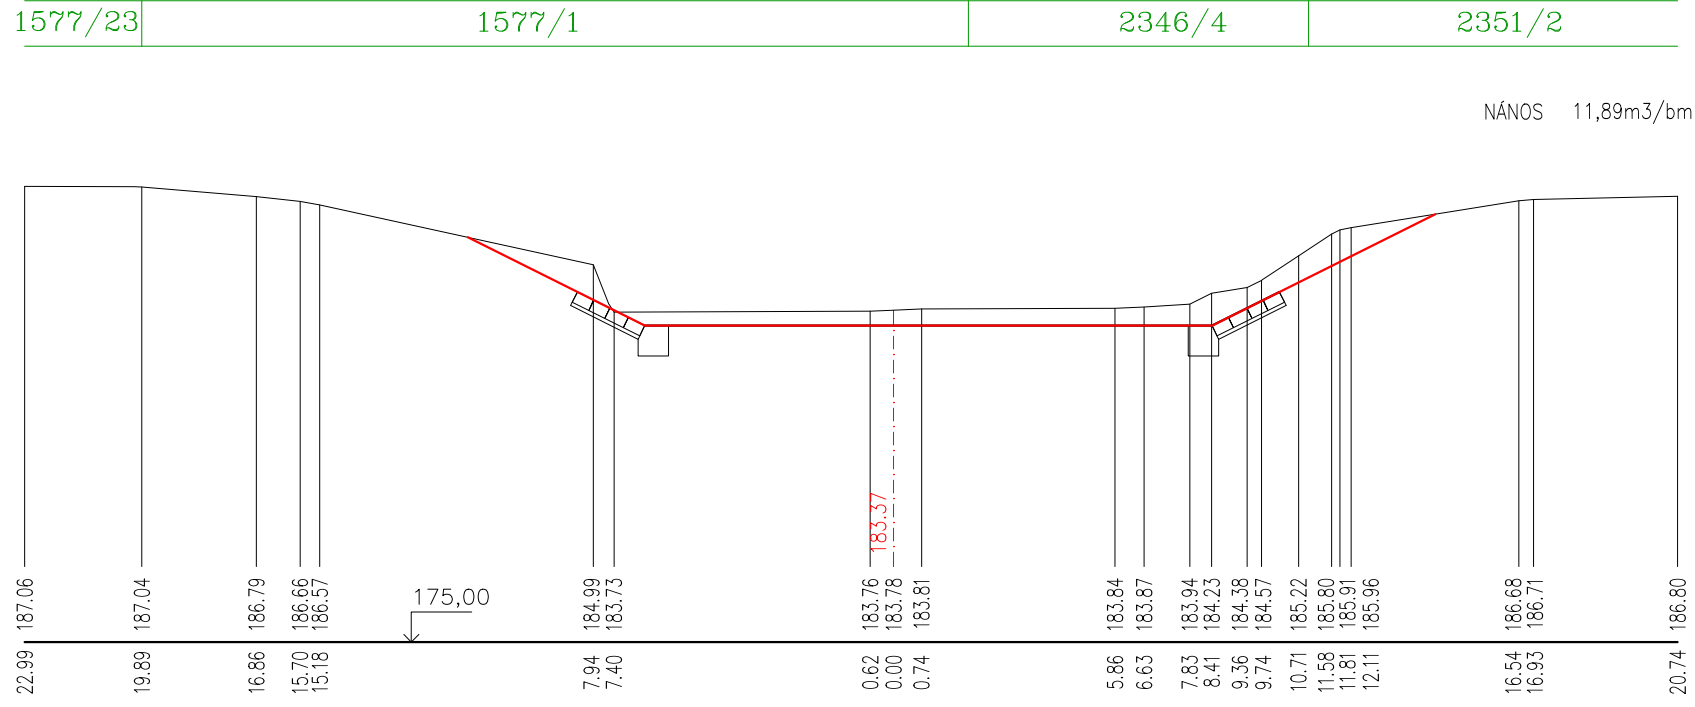


PP4km 2,743

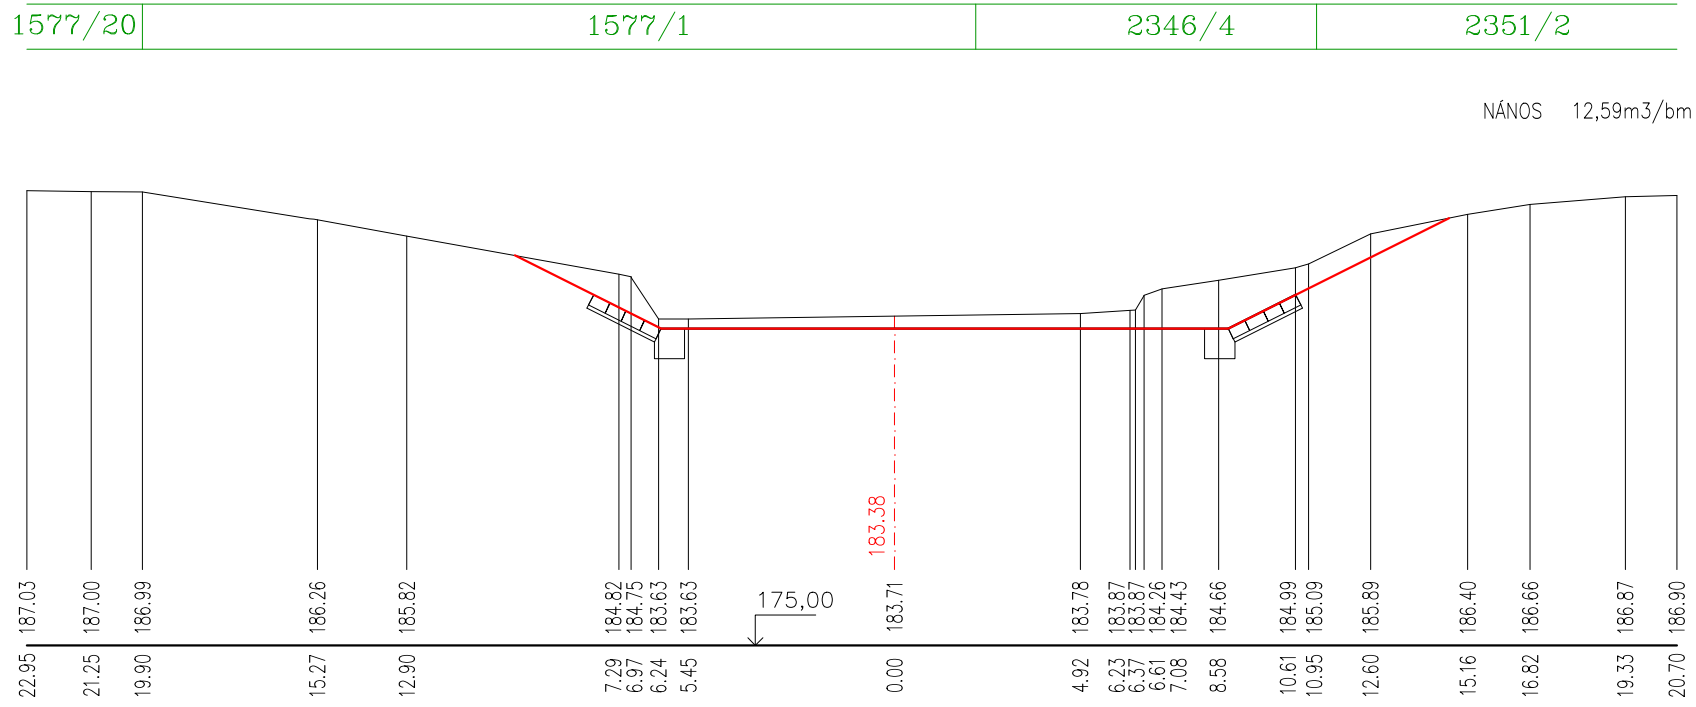

PP6km 2,7733

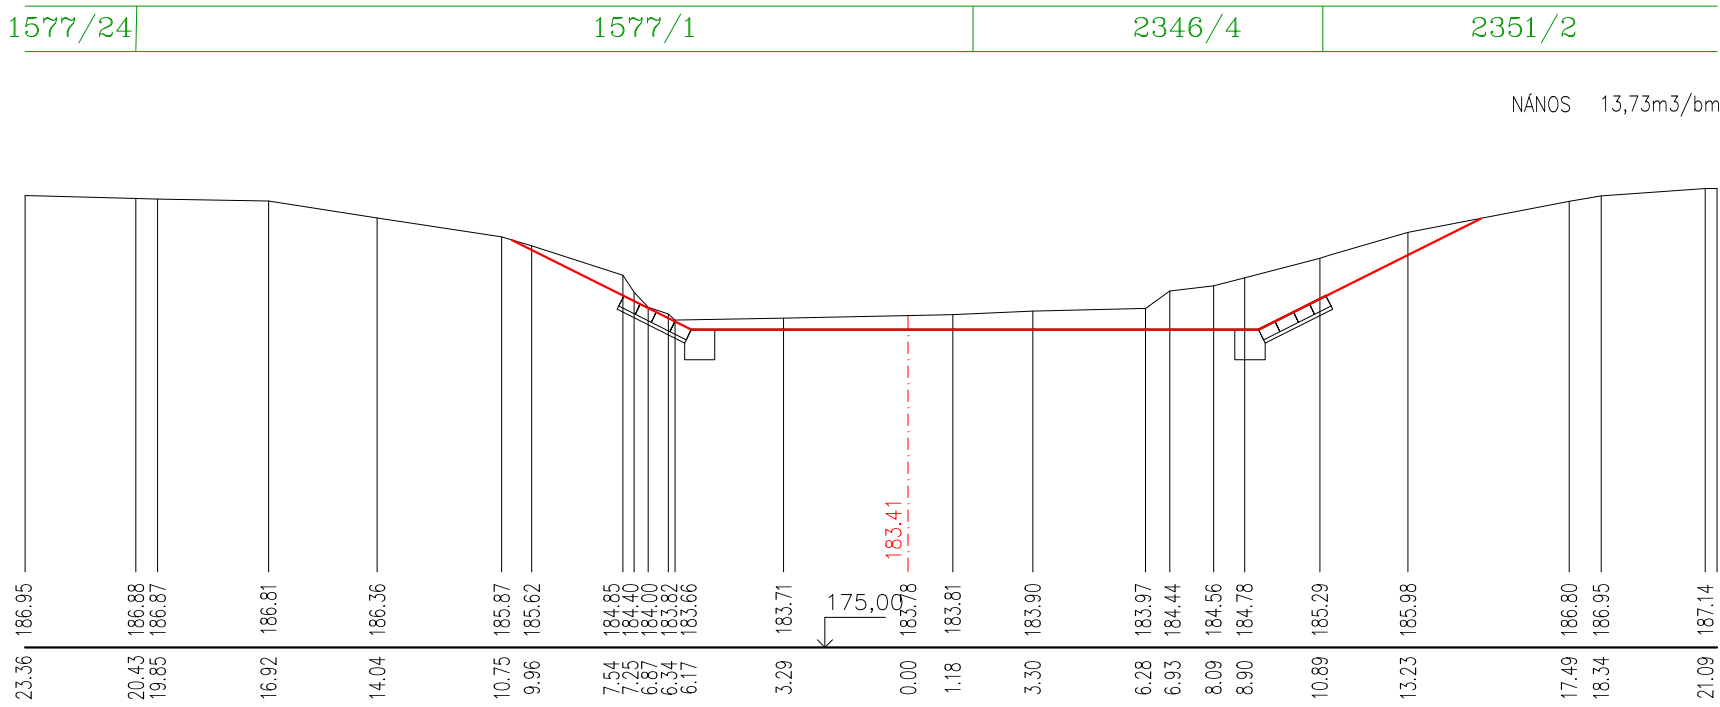

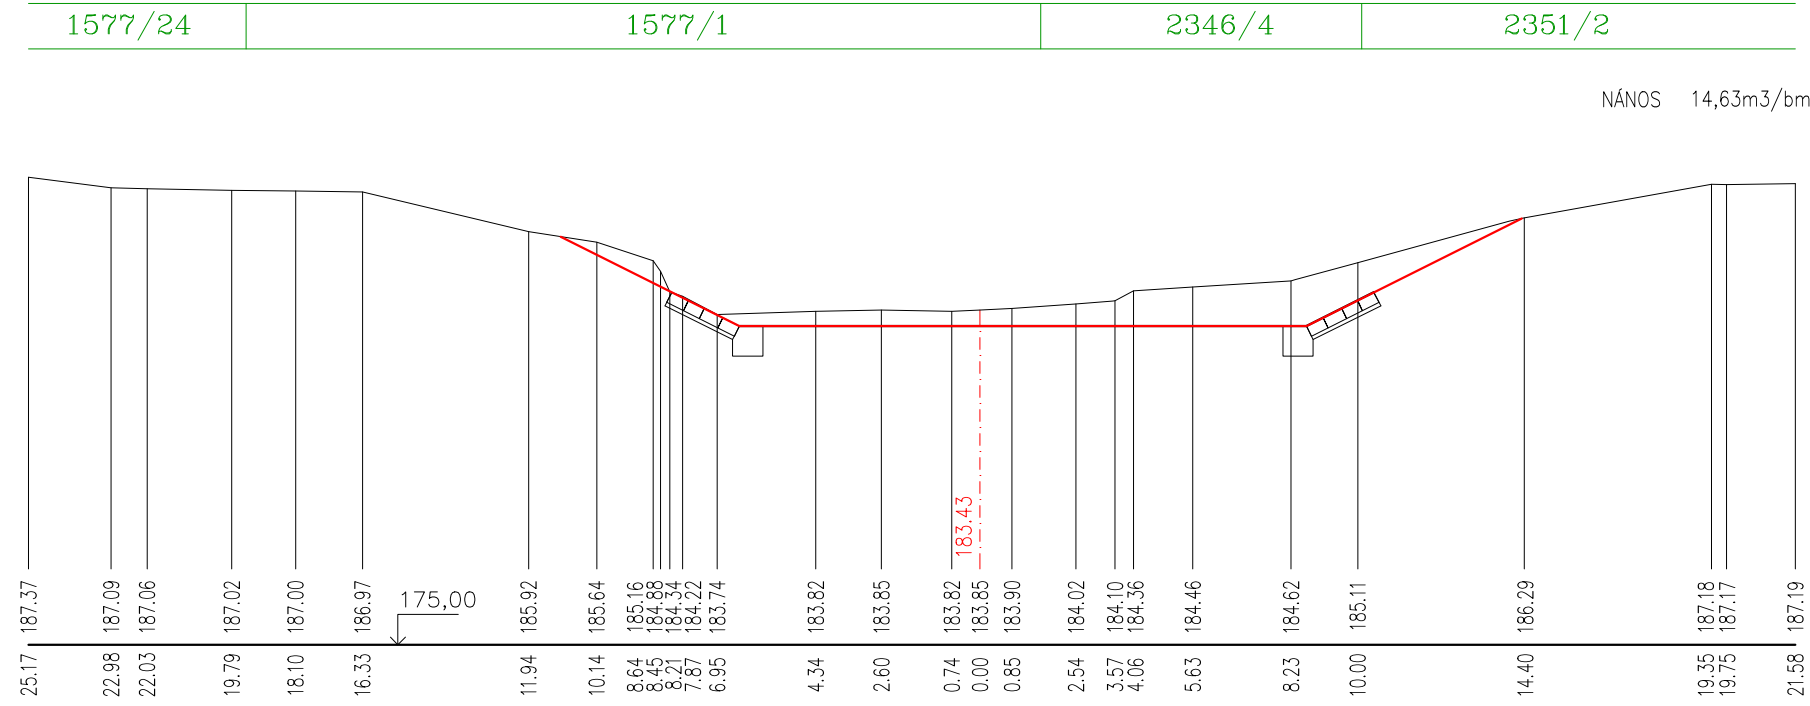

PP8km 2,7922



POZNÁMKA:

- PŘI ODSTRAŇOVÁNÍ NAPLAVENÉ ZEMINY Z PLOCHY BŘEHOVÉHO OPEVNĚNÍ SE BUDE KOPÍROVAT POVRCH PLOCHY. STÁVAJÍCÍ OPEVNĚNÍ NESMÍ BÝT STAVEBNÍMI PRACEMI POŠKOZENO

Zodpovědný pracovník	Vypracoval		 AQUA CENTRUM Břeclav s.r.o.	
Ing. Milan Bartolšic	Ing. Jan Varadínek		Kopusty 27, 690 06 Břeclav IČO 60710063, DIČ CZ60710063 tel.: 519 333 689, email: oac@wo.cz	
Investor: Povodí Moravy, s.p., Dřevařská 11, 60200 Brno			Formát	
Akce:	Dřevnice, Upr. Dřevnice Otrokovice, km 2,865-2,935, oprava stupně, odstranění nánosu DOKUMENTACE PRO POVOLENÍ STAVBY VD		Datum	duben 2025
Příloha:	SO02 - ODSTRANĚNÍ NÁNOSŮ PRACOVNÍ PŘÍČNÉ ŘEZY PP1 – PP9		Číslo stavby	
			Měřítko 1:200/200	Číslo přílohy D.1.1.3.6