




PP10km 2,8093

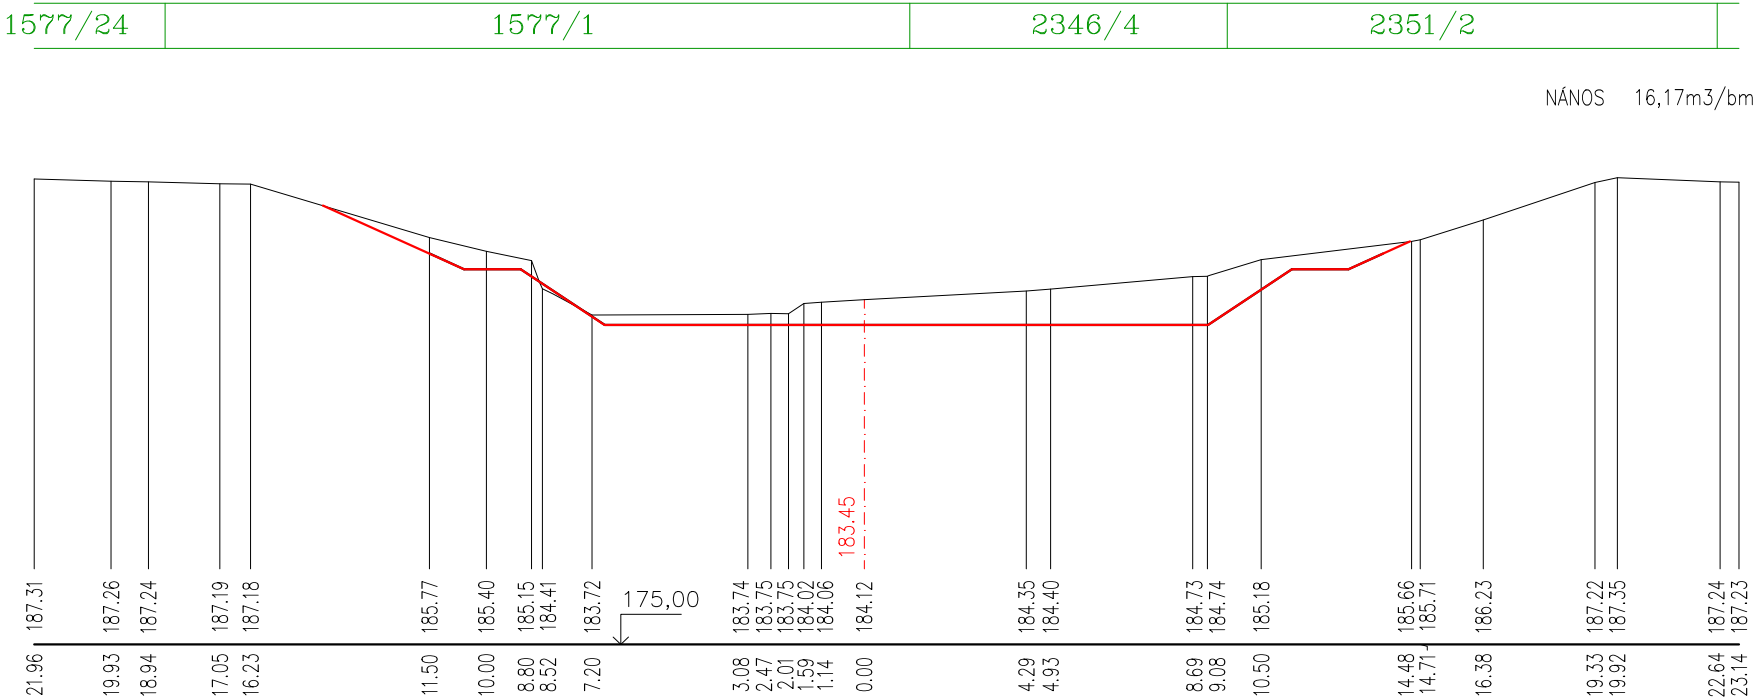


PP11km 2,8241

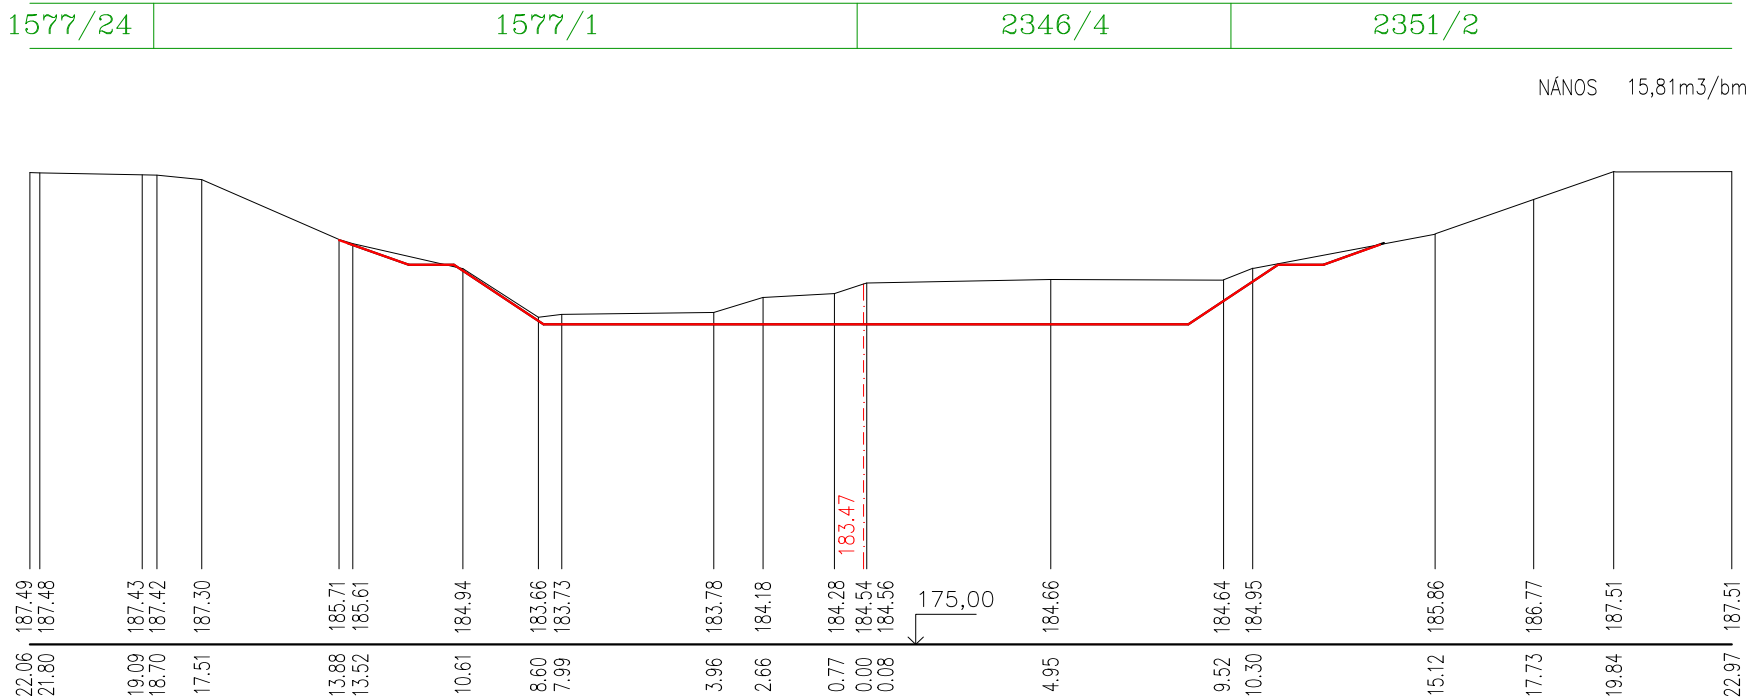

PP12km 2,8404

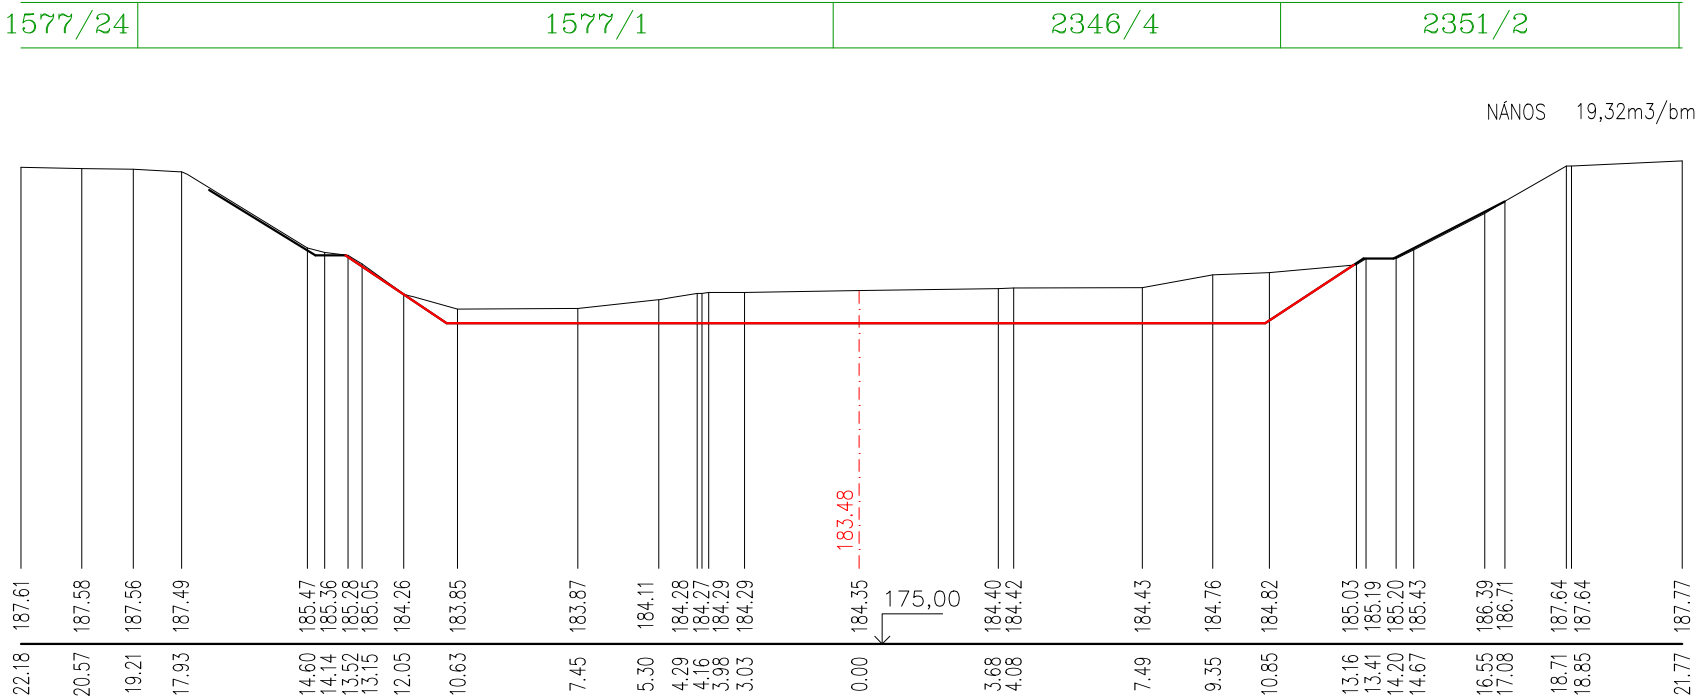



PP13km 2,8467

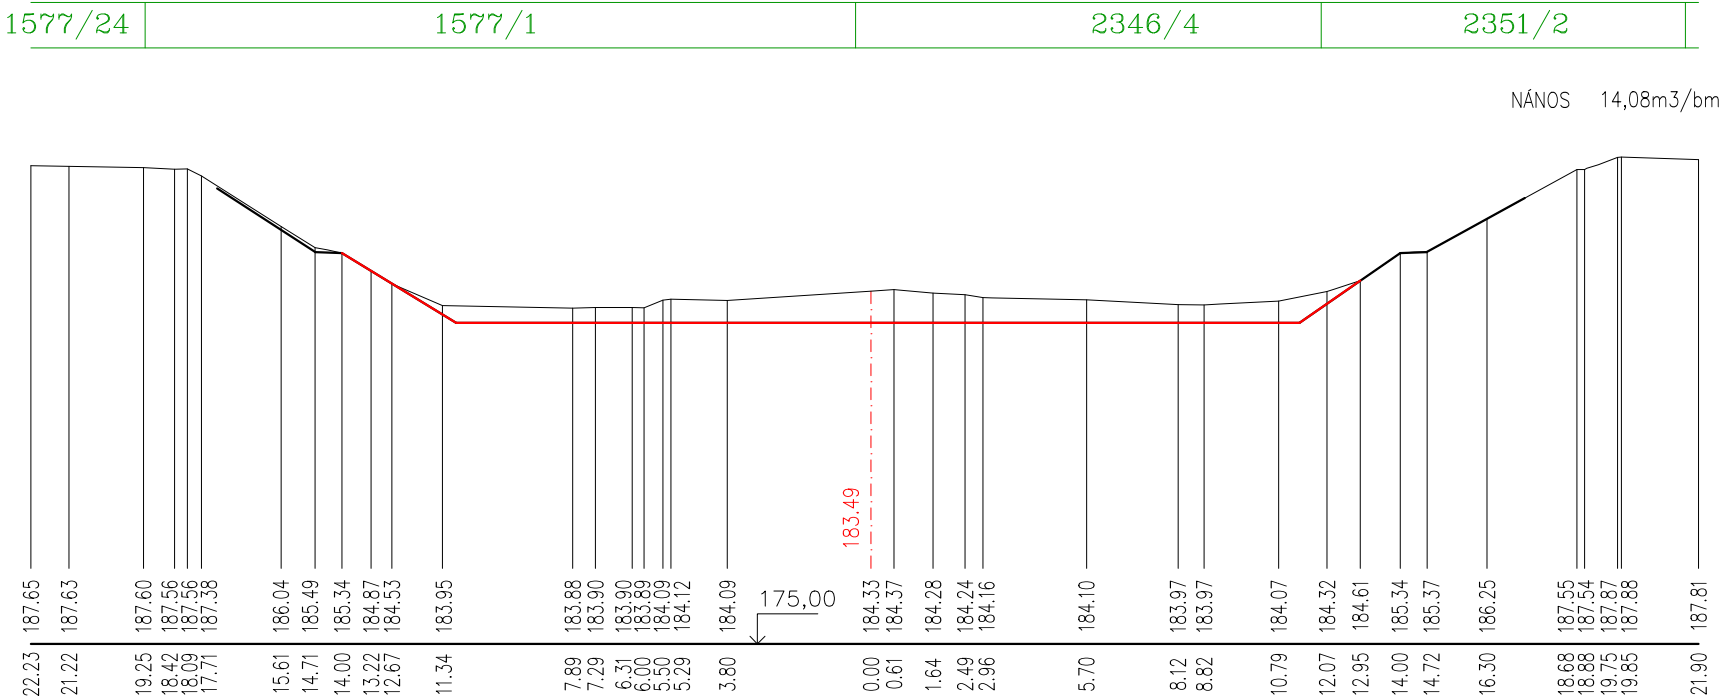

POZNÁMKA:

- PŘI ODSTRAŇOVÁNÍ NAPLAVENÉ ZEMINY Z PLOCHY BŘEHOVÉHO OPEVNĚNÍ SE BUDE KOPÍROVAT POVRCH PLOCHY. STÁVAJÍCÍ OPEVNĚNÍ NESMÍ BÝT STAVEBNÍMI PRACEMI POŠKOZENO

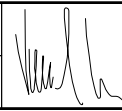Zodpovědný pracovník		Vypracoval			 AQUA CENTRUM Břeclav s.r.o. Kapusty 27, 690 06 Břeclav IČO 60710063, DIČ CZ60710063 tel.: 519 333 689, email: aqc@wo.cz	
Ing. Milan Bartolšic		Ing. Jan Varadínek				
Investor: Povodí Moravy, s.p., Dřevařská 11, 60200 Brno					Formát Datum Číslo stavby	
Akce: Dřevnice, Upr. Dřevnice Otrokovice, km 2,865-2,935, oprava stupně, odstranění nánosu DOKUMENTACE PRO PROVÁDĚNÍ STAVBY						
Příloha: SO02 - ODSTRANĚNÍ NÁNOSŮ PRACOVNÍ PŘÍČNÉ ŘEZY PP10 – PP13						
					Měřítko 1:200/200	Číslo přílohy D.1.1.3.7