


VZOROVÝ ŘEZ PROVIZORNÍ KOMUNIKACÍ 1:25

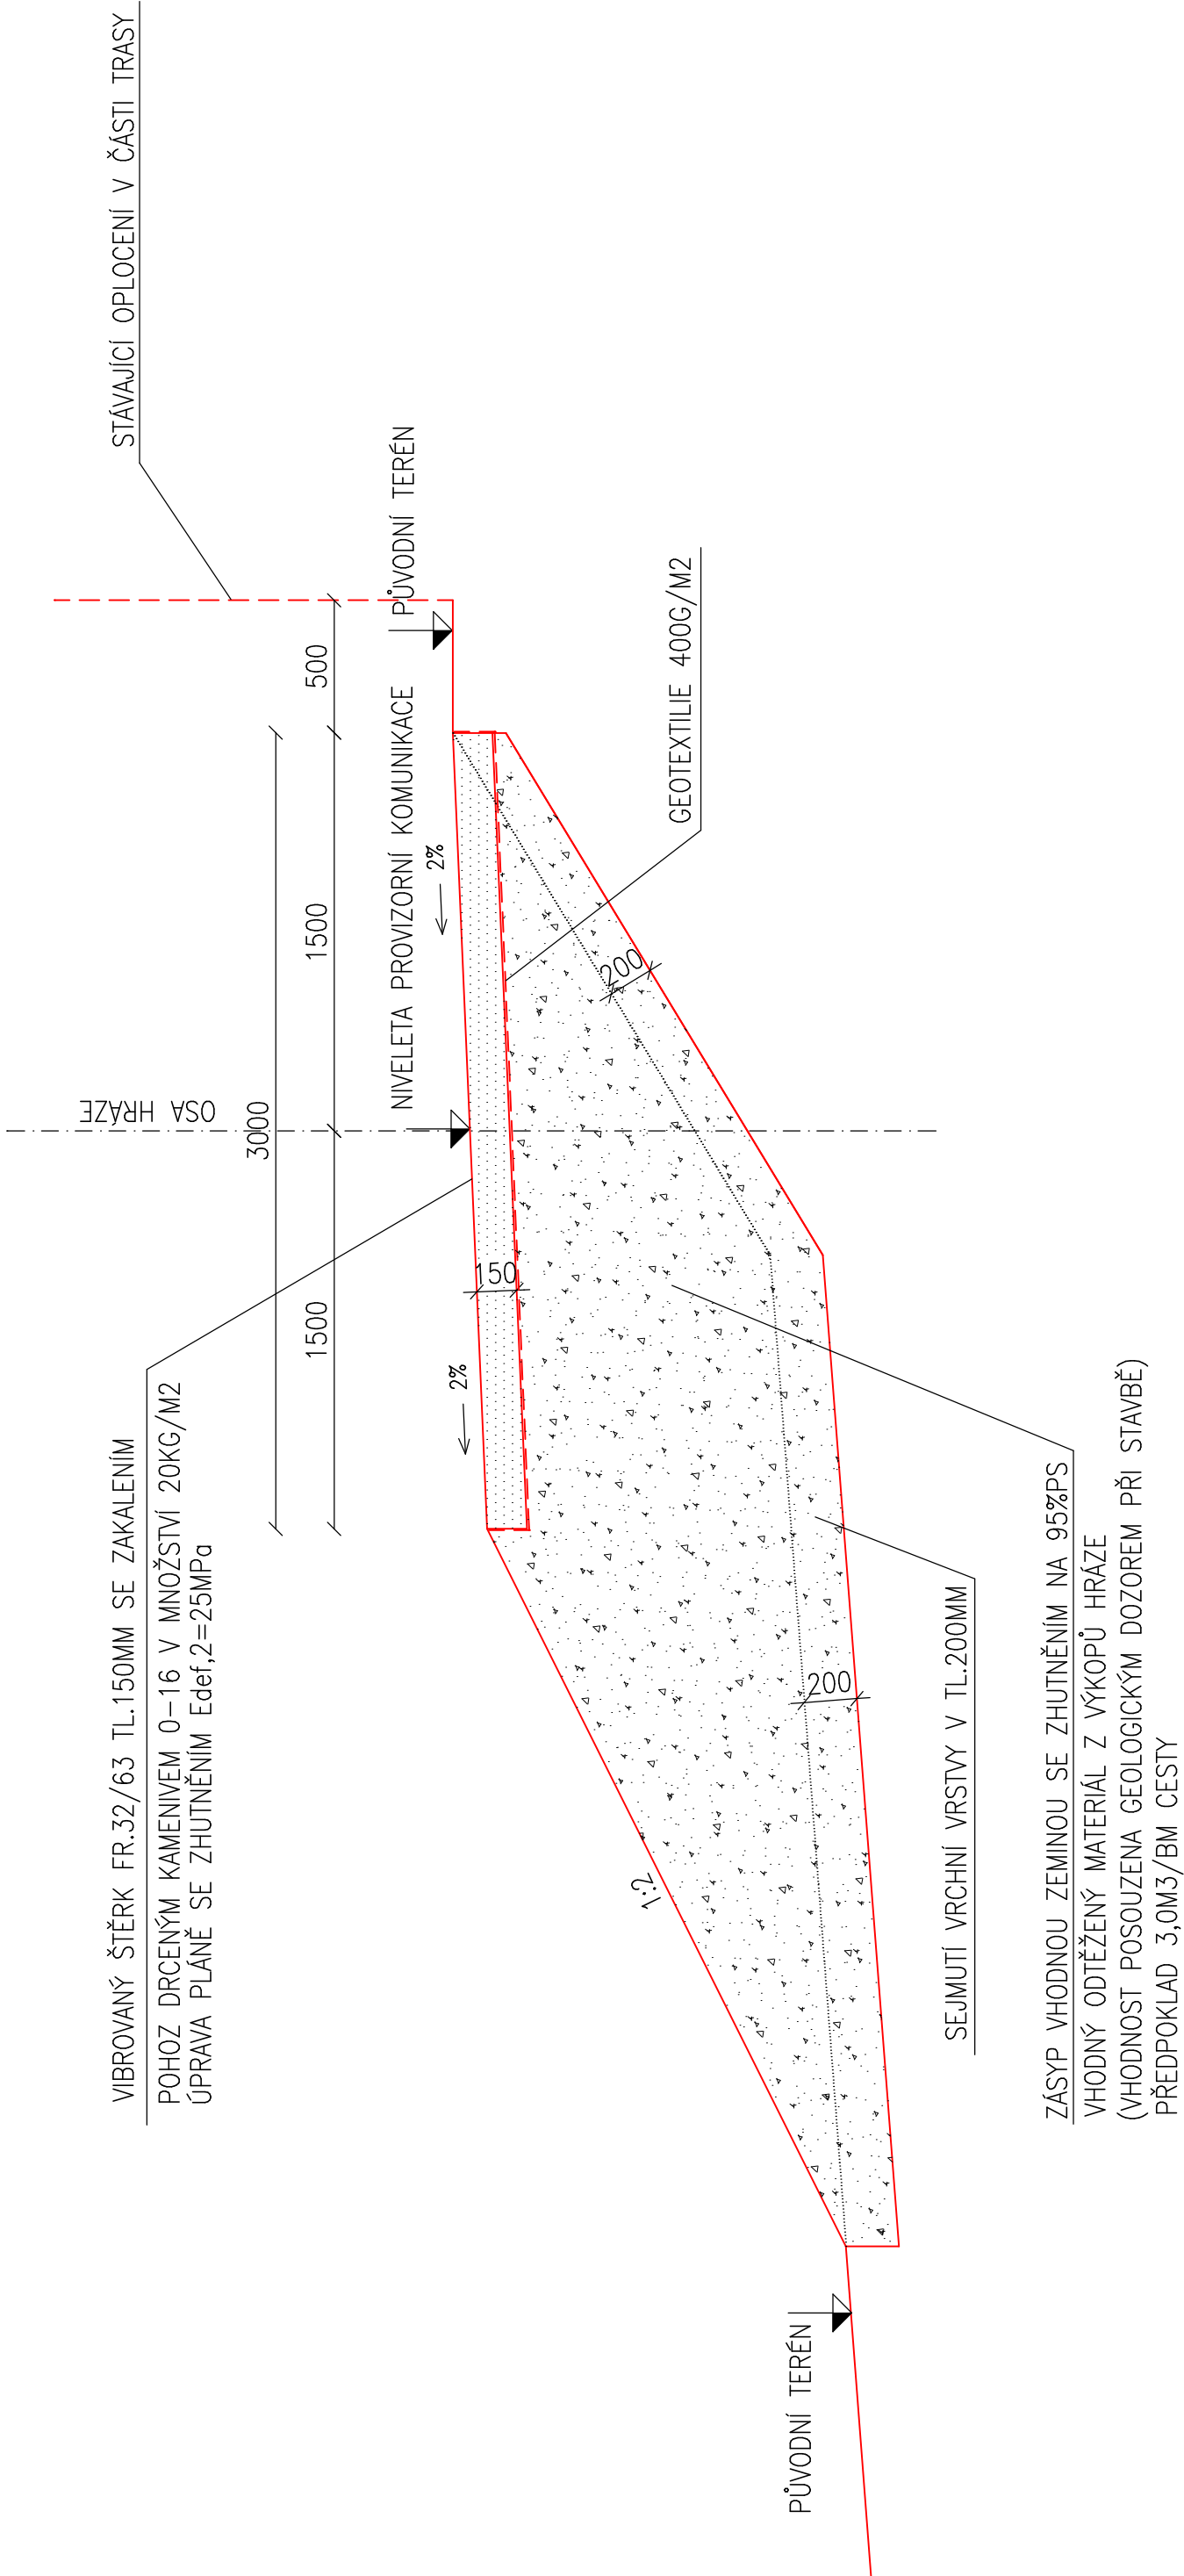

Čís. zakázky	Datum	Stupeň	Ing. Milan Jícha projektová činnost ve stavebnictví Opavská 50, 512 00 Pízeň tel:603 712 293, e-mail: vodaap@volny.cz IČO: 44648146, DIČ:CZ6002101369
381/2024	11/2024	DZS+DPS	
Zodp. projektant:	Ing. Jícha	Ved. projektant:	
Investor: Povodí Vltavy, státní podnik, Holečkova 3178/8, Praha 5			
Akce:			Měřítko
MALÁ VODNÍ NÁDRŽ KOSOBODY–STŘEDNÍ–REKONSTRUKCE SO–1 ODSTRANĚNÍ SEDIMENTŮ, SO–2 REKONSTRUKCE HRÁZE A OBJEKTŮ, SO–3 KÁCENÍ			1:25
Obsah: VZOROVÝ ŘEZ PROVIZORNÍ KOMUNIKACÍ			Příloha č.
Kraj: Pízeňský			D.1.1.14
			Městský úřad: Jesenice