MĚŘÍTKA 1:100/100

LEGENDA TYPŮ ČAR
PŮVODNÍ TERÉN
PRAVÝ BŘEH
LEVÝ BŘEH

C

vybourání stáv.bezpečnostní betonového a kamenného přelivu
zřízení nového bezpečnostního přelivu s kapacitou Q100
nový kašnový železobetonový přeliv o přelivné hraně 6,0m o poloměru přepadové hrany R=0,30m
osazení ocelových pz českí výšky 0,10m v celé délce 6,0m
nové ŽB základy, zpevnění dna kašny dlažbou z lomového kamene do betonu se sítí
osazení rámové propusti v dl.8,50m, šířky 2,0m a výšky 1,0m
na podkladní vyztuženou betonovou deskou, s izolací celého profilu
a kompletního obetonování
zřízení horního a dolního čela propusti ze ŽB do ŽB základů
propust prováděna při stavbě po polovinách z důvodů zajištění přístupu pro přilehlé nemovitosti

úprava nivelety a trasy koryta
celková délka koryta je 49,60m

zpevnění části trasy a profilu rovnaninou z lomového kamene 200–500kg v dl.40,0m
zpevněníčásti trasy a profilu balvanitou rovnaninou z lomového kamene 200–500kg v dl.9,60m do betonu
zřízení 2ks betonových prahů 0,8x1,0m

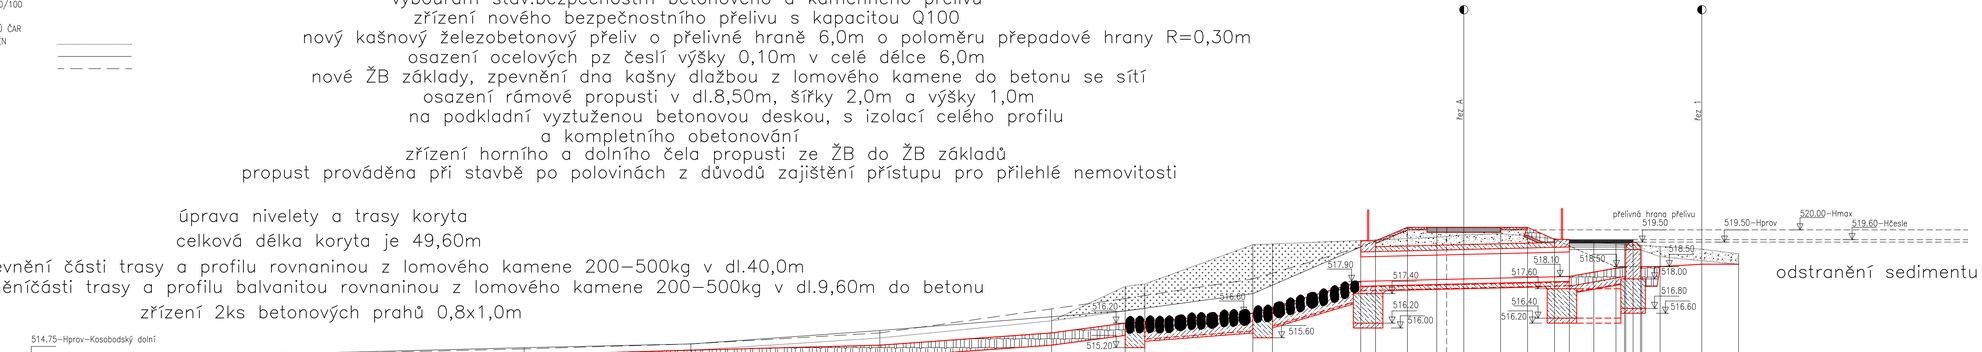

Čís. zakázky	Datum	Stupeň	
381/2024	11/2024	DZS+DPS	Ing. Milan Jícha projektová činnost ve stavebnictví Opavská 30, 312 00 Plzeň tel.603 312 293, e-mail: vodoj@volny.cz IČO: 44648146, DIČ:CZ6002101369
Zodp. projektant: Ing. Jícha		Ved. projektant: Ing. Jícha	
Investor: Povodí Vltavy, státní podnik, Holečkova 3178/8, Praha 5			

Akce: MALÁ VODNÍ NÁDRŽ KOSOBODY–STŘEDNÍ–REKONSTRUKCE SO–1 ODSTRANĚNÍ SEDIMENTŮ, SO–2 REKONSTRUKCE HRÁZE A OBJEKTŮ, SO–3 KÁCENÍ

Měřítko: 1:100/100

Obsah: PODÉLNÝ ŘEZ "C" ODTOKEM+PŘELIVEM+RYBNÍKEM

Příloha č.: D.1.1.5

Kraj: Plzeňský | Městský úřad: Jesenice