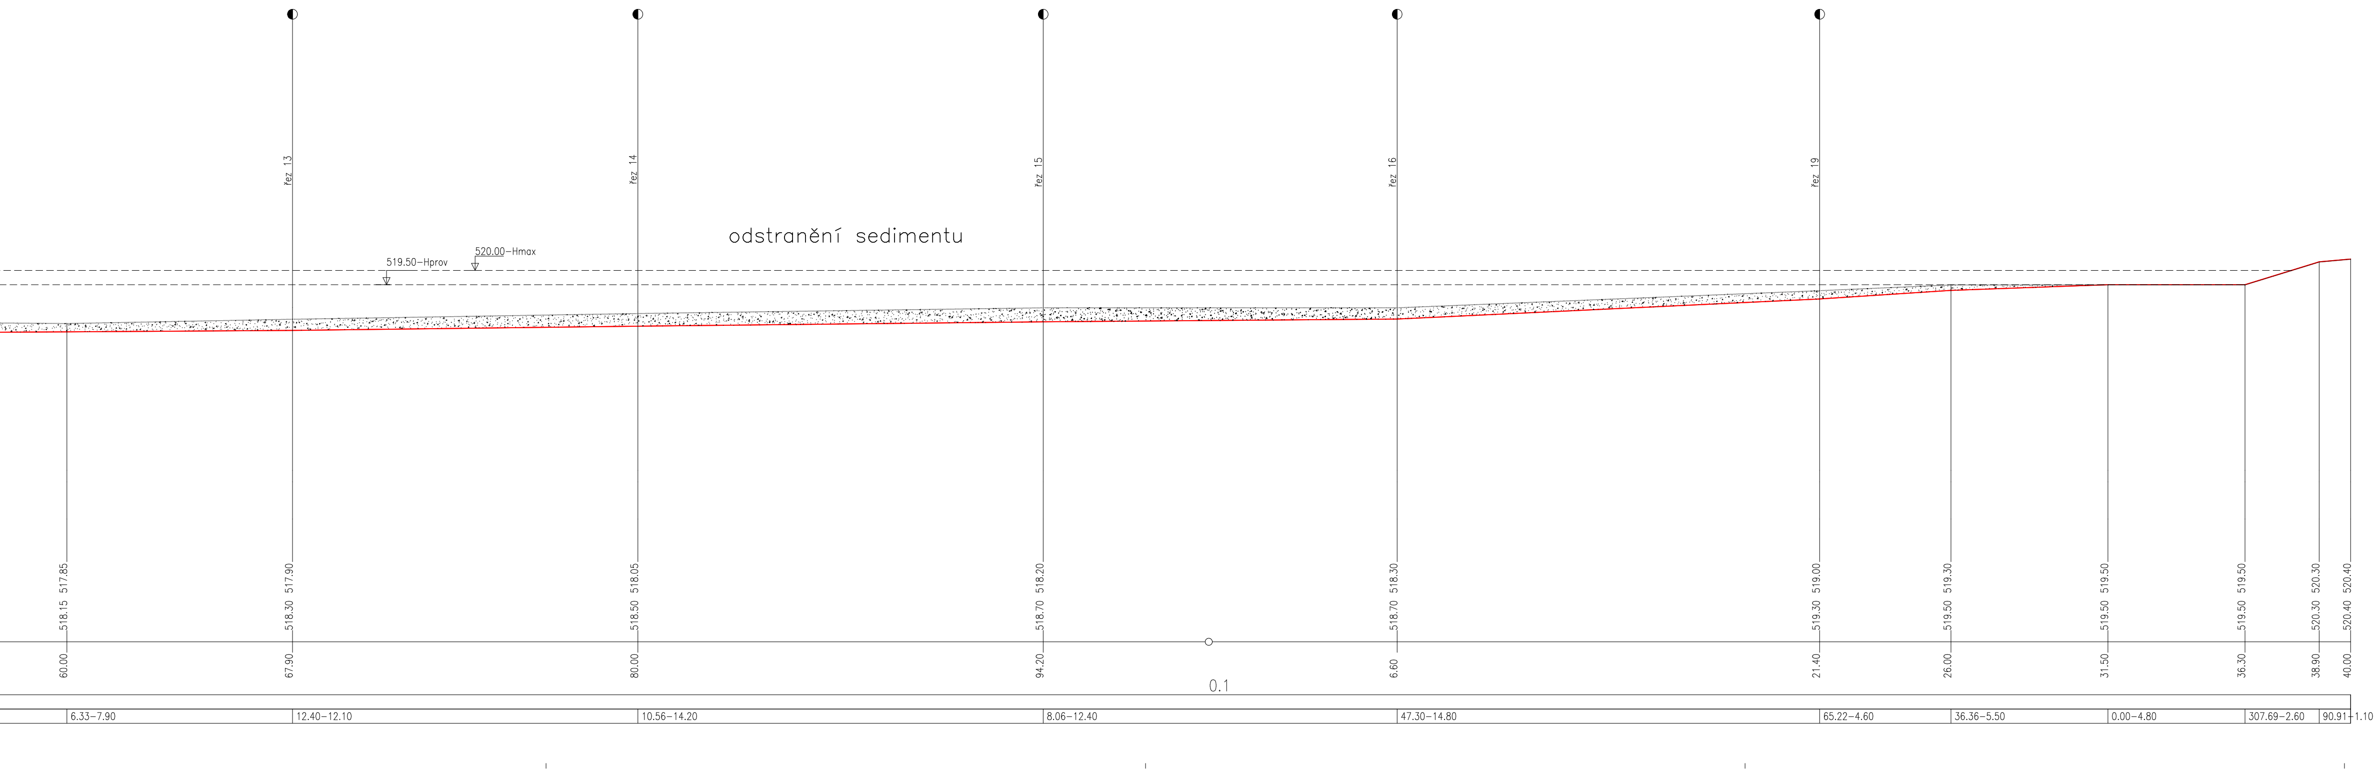
řez 13
řez 14
řez 15
řez 16
řez 19
odstranění sedimentu
519.50–Hprov
520.00–Hmax
518.15 517.85
518.30 517.90
518.50 518.05
518.70 518.20
518.70 518.30
519.30 519.00
519.50 519.30
519.50 519.50
519.50 519.50
520.30 520.30
520.40 520.40
60.00
67.90
80.00
94.20
6.60
21.40
26.00
31.50
36.30
38.90
40.00
0.1
6.33–7.90
12.40–12.10
10.56–14.20
8.06–12.40
47.30–14.80
65.22–4.60
36.36–5.50
0.00–4.80
307.69–2.60
90.91–1.10

Čís. zakázky	Datum	Stupeň
381/2024	11/2024	DZS+DPS
Zodp. projektant: Ing. Jícha		Ved. projektant: Ing. Jícha

Ing. Milan Jícha
projektová činnost ve stavebnictví
Opavská 50, 312 00 Plzeň
tel.:603 212 293, e-mail: voda.ap@volny.cz
IČO: 44648146, DIČ:CZ6002101369

Investor: **Povodí Vltavy, státní podnik, Holečkova 3178/8, Praha 5**

Akce:
MALÁ VODNÍ NÁDRŽ KOSOBODY–STŘEDNÍ–REKONSTRUKCE
SO–1 ODSTRANĚNÍ SEDIMENTŮ, SO–2 REKONSTRUKCE
HRÁZE A OBJEKTŮ, SO–3 KÁCENÍ

Měřítko
1:100/100

Obsah: PODÉLNÝ ŘEZ "B" ODTOKEM+POŽERÁKEM+RYBNÍKEM

Příloha č.
D.1.1.4

Kraj: **Plzeňský**
Městský úřad: **Jesenice**

MĚŘÍTKA 1:100/100

LEGENDA TYPŮ ČAR
PŮVODNÍ TERÉN
PRAVÝ BŘEH
LEVÝ BŘEH

B


514.75–Hprov–Kosobodský dolní
520.10
517.80
516.30
řez A
řez 1

odstranění návozu sutě
odkopávka

dosypaná hráz
kamenná rovnanina
štěrkopískový filtr+patka
těsnící zářez
rozprostření ornice
štěrková cesta

betonový požerák do bet.základu
ocelová lávka

potrubí požeráku DN400 v dl.14,60m+obetonováno

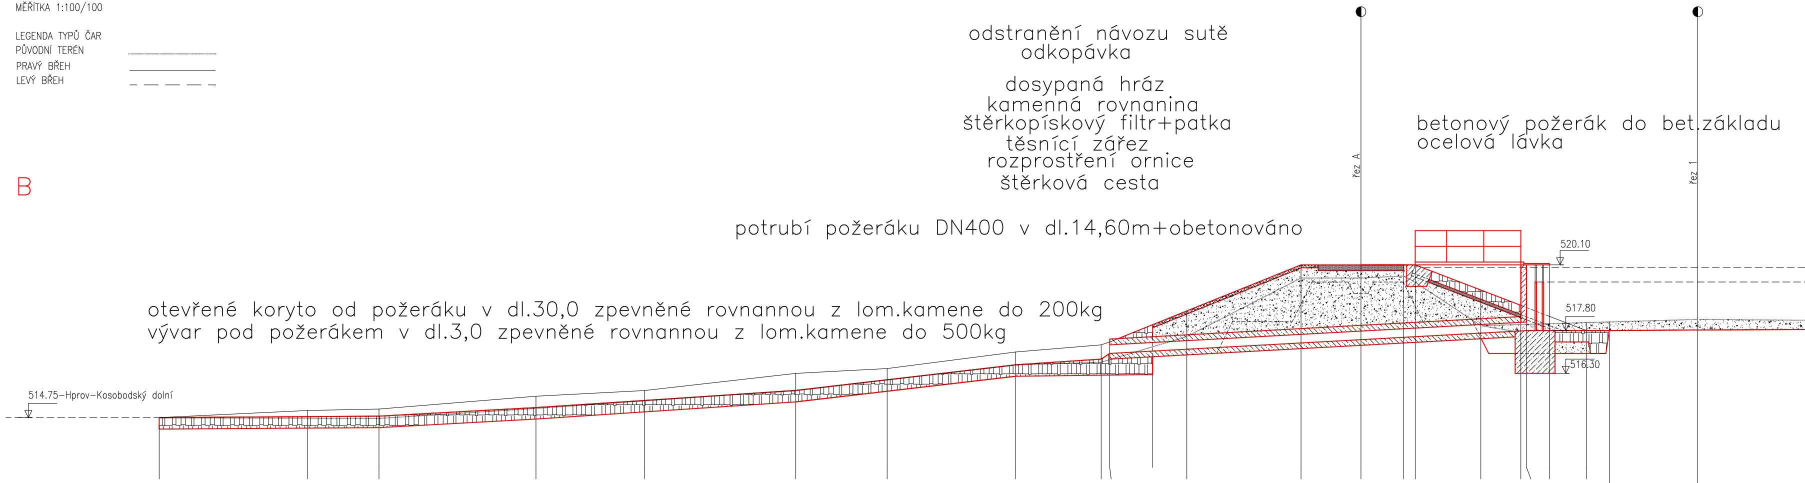otevřené koryto od požeráku v dl.30,0 zpevněné rovnannou z lom.kamene do 200kg
vývar pod požerákem v dl.3,0 zpevněné rovnannou z lom.kamene do 500kg

PRAVÝ BŘEH	514.75	515.00	515.05	515.50	515.70	516.30	516.35	517.05	517.30	517.40	518.49
LEVÝ BŘEH										517.00	518.25
KÓTA NIVELETY DNA A POTRUBÍ	514.75	514.78	514.80	515.10	515.35	515.70	516.07	516.60	516.80	517.00	517.15
KÓTA PŮVODNÍHO TERÉNU	514.75	514.74	514.73	515.08	515.35	515.72	516.09	516.60	516.70	516.79	517.60
SROVNÁVACÍ ROVINA	507										
STANIČENÍ [km/m]	0.0	5.20	7.70	13.20	17.00	22.30	25.50	30.00	33.00	33.30	36.00

PRAVÝ BŘEH	520.10	520.10	520.10	520.10	519.22	518.68	518.61	518.30	517.80		
LEVÝ BŘEH	520.10										
KÓTA NIVELETY DNA A POTRUBÍ	517.37	517.48	517.56	517.59	517.71	517.79	517.80	517.80	517.80	517.80	517.82
KÓTA PŮVODNÍHO TERÉNU	519.65	519.65	519.72	519.50	517.98	518.02	518.03	518.05	518.09	518.11	518.20
STANIČENÍ [km/m]	40.00	42.10	43.60	44.00	46.30	47.70	47.90	48.70	50.00	50.80	53.90

DN[mm]–MATERIÁL–DÉLKA[m]	otevřené koryto v dl.33,0m					DN400–UR 2–14.60				
SKLON[‰]–DÉLKA[m]	6.49–7.70	54.55–5.50	65.93–9.10	116.88–7.70	66.67–3.00	666.67–0.30	54.79–14.60	0.00–2.90	6.45–3.10	4.92–6.10