




PŘÍČNÝ ŘEZ - H1 1:100

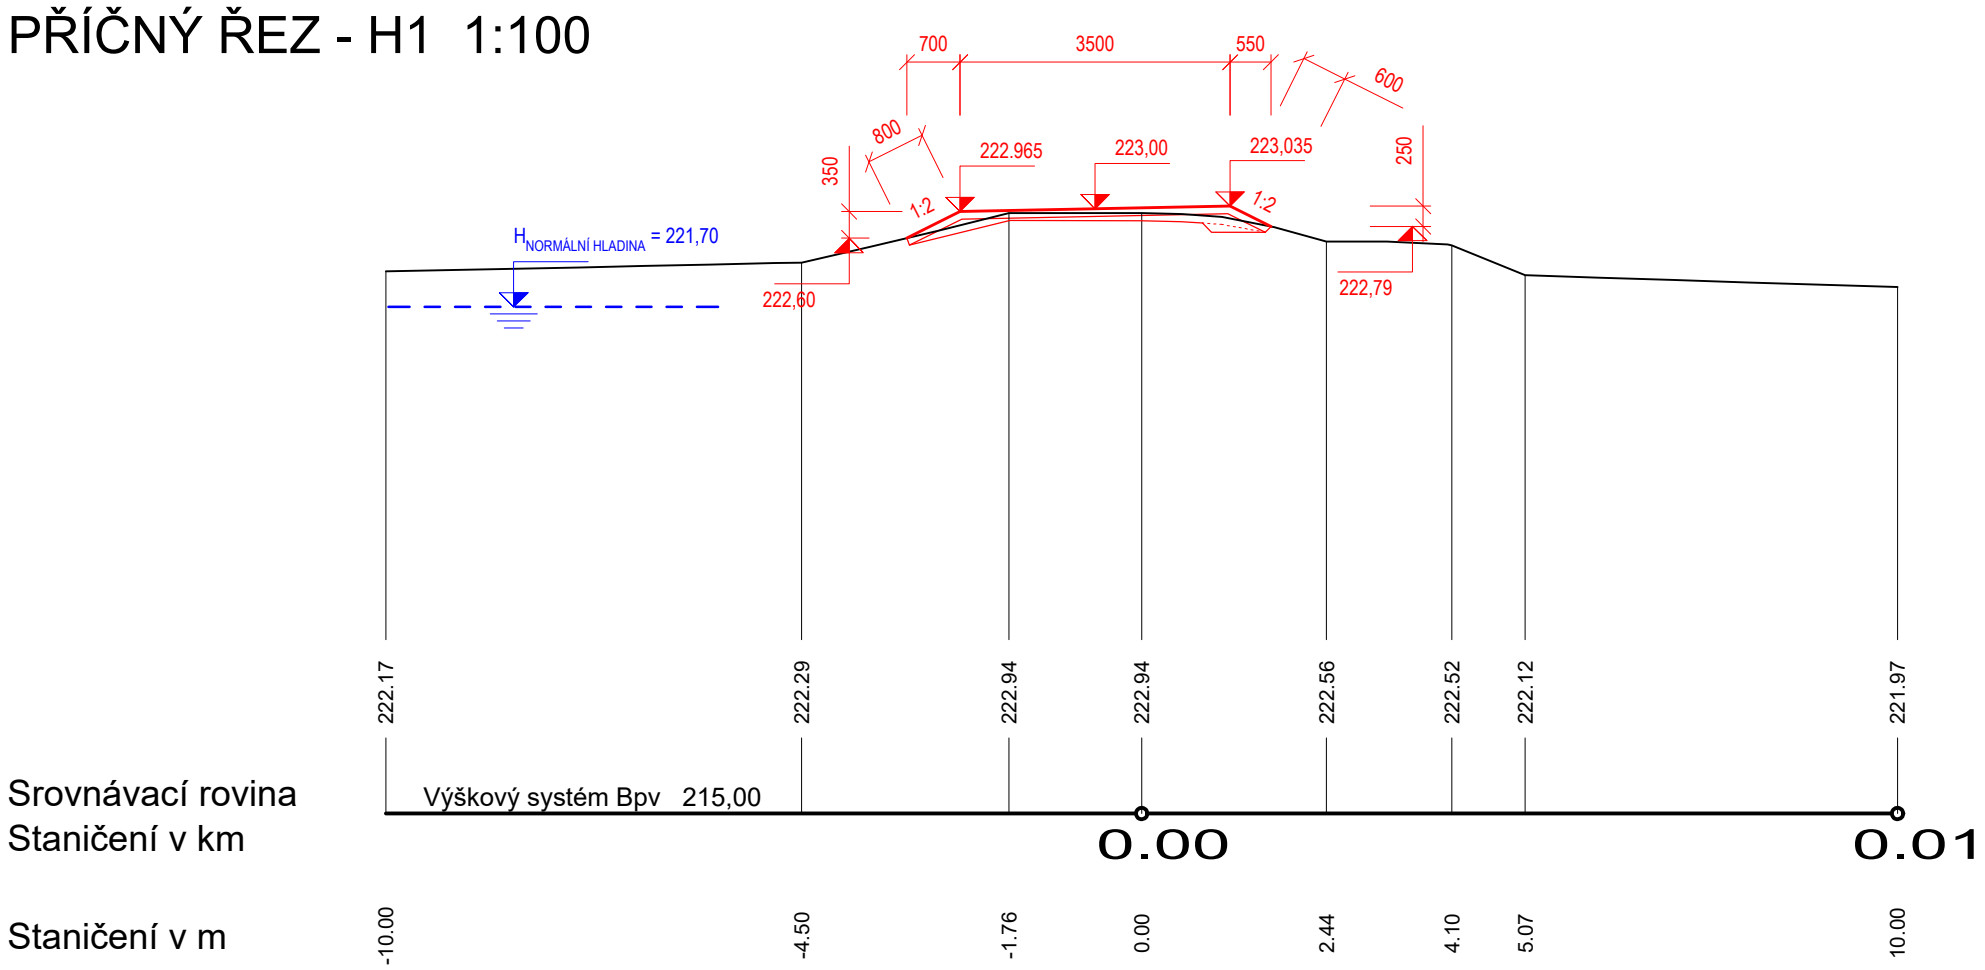


PŘÍČNÝ ŘEZ - H2 1 : 100

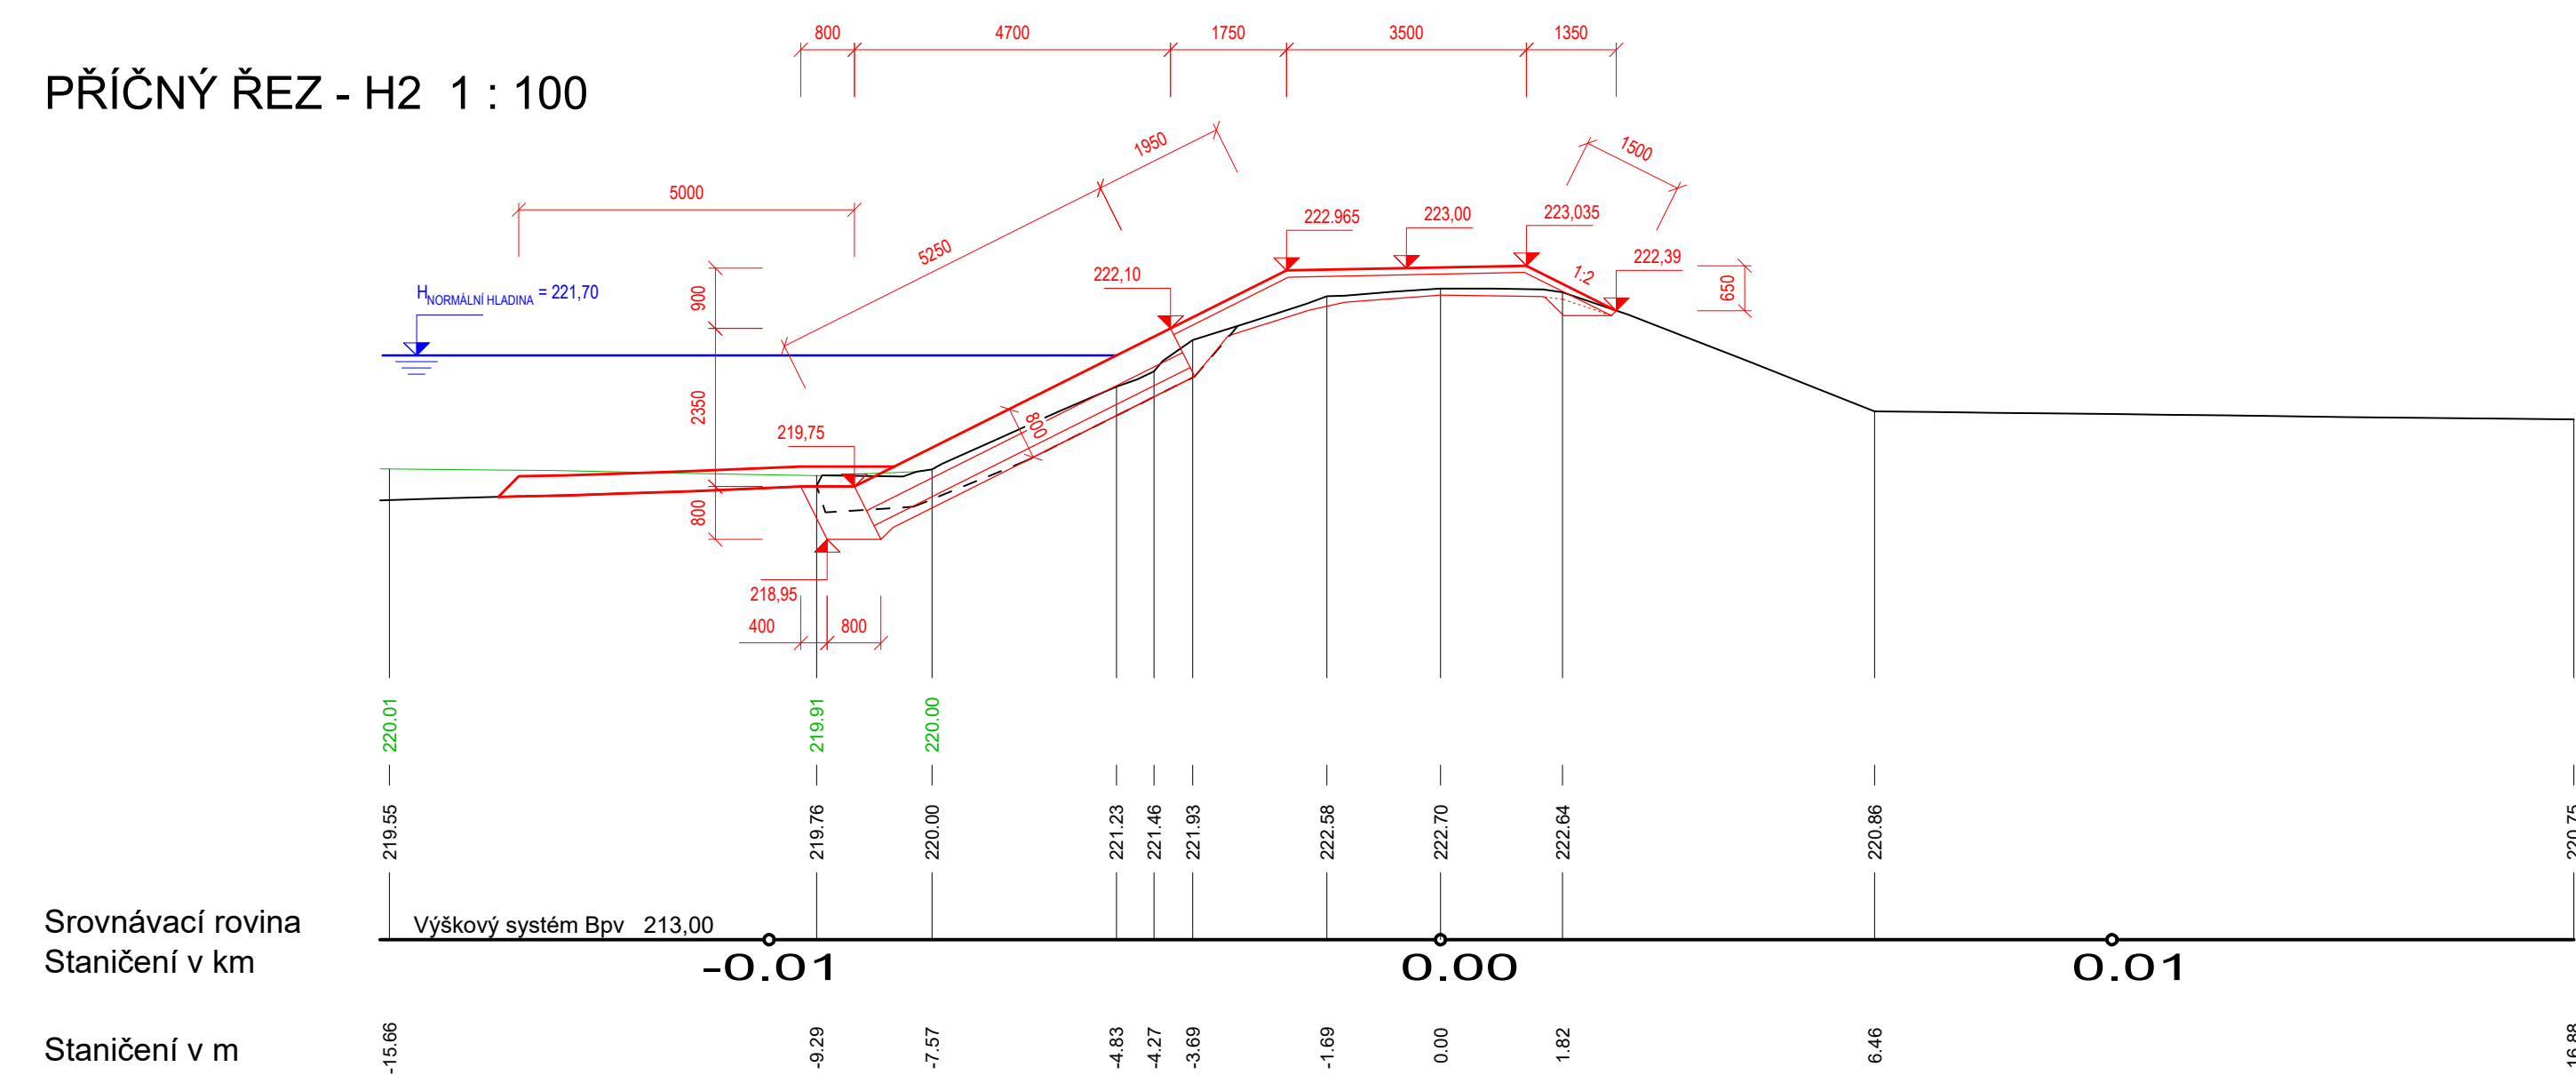


PŘÍČNÝ ŘEZ - H3 1 : 100

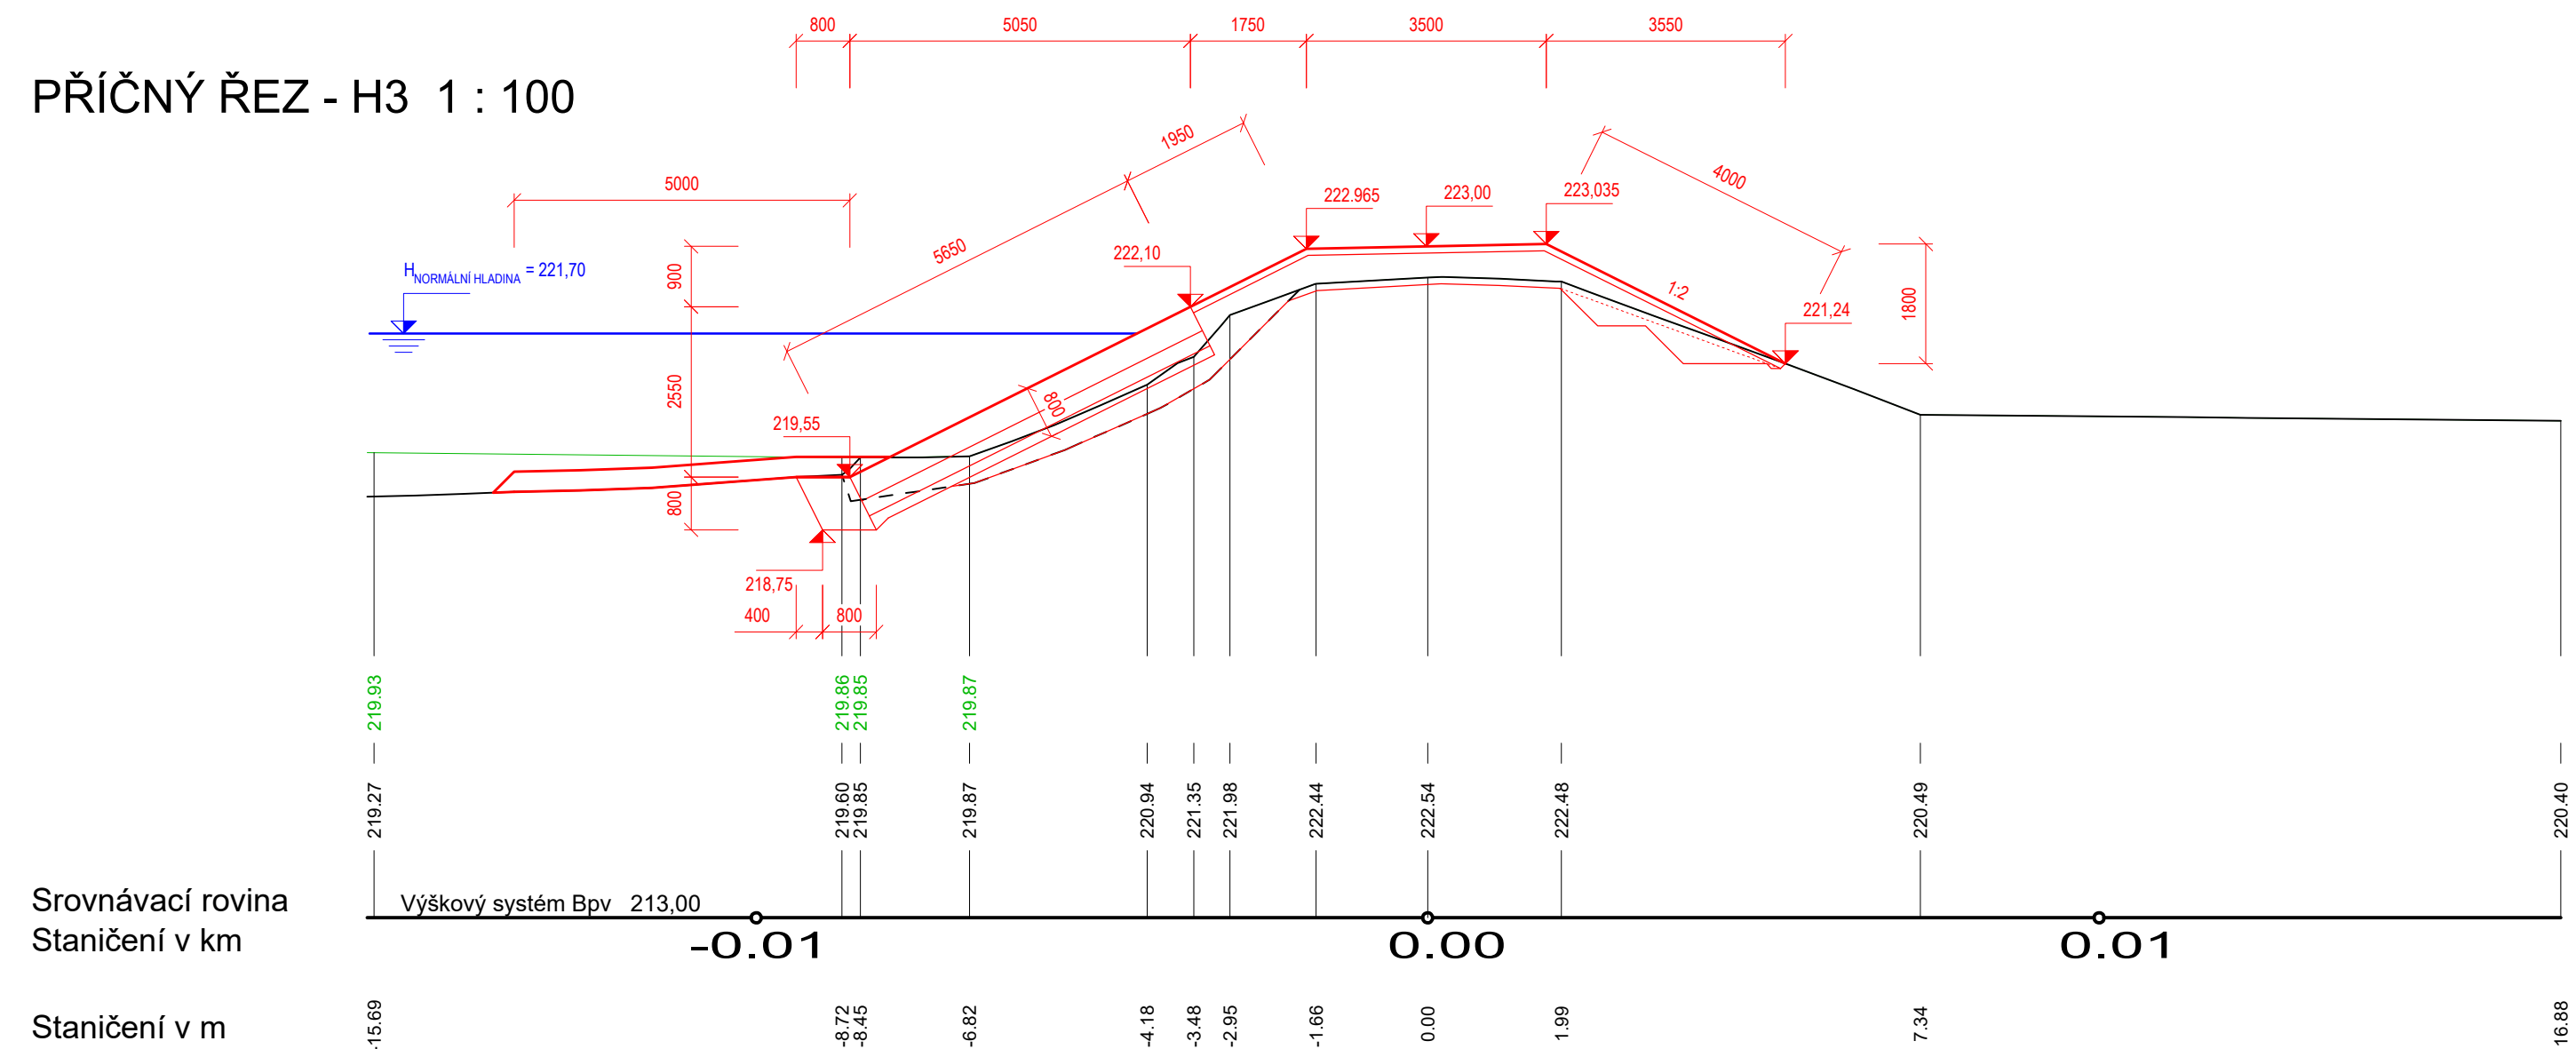

PŘÍČNÝ ŘEZ - H5 1 : 100

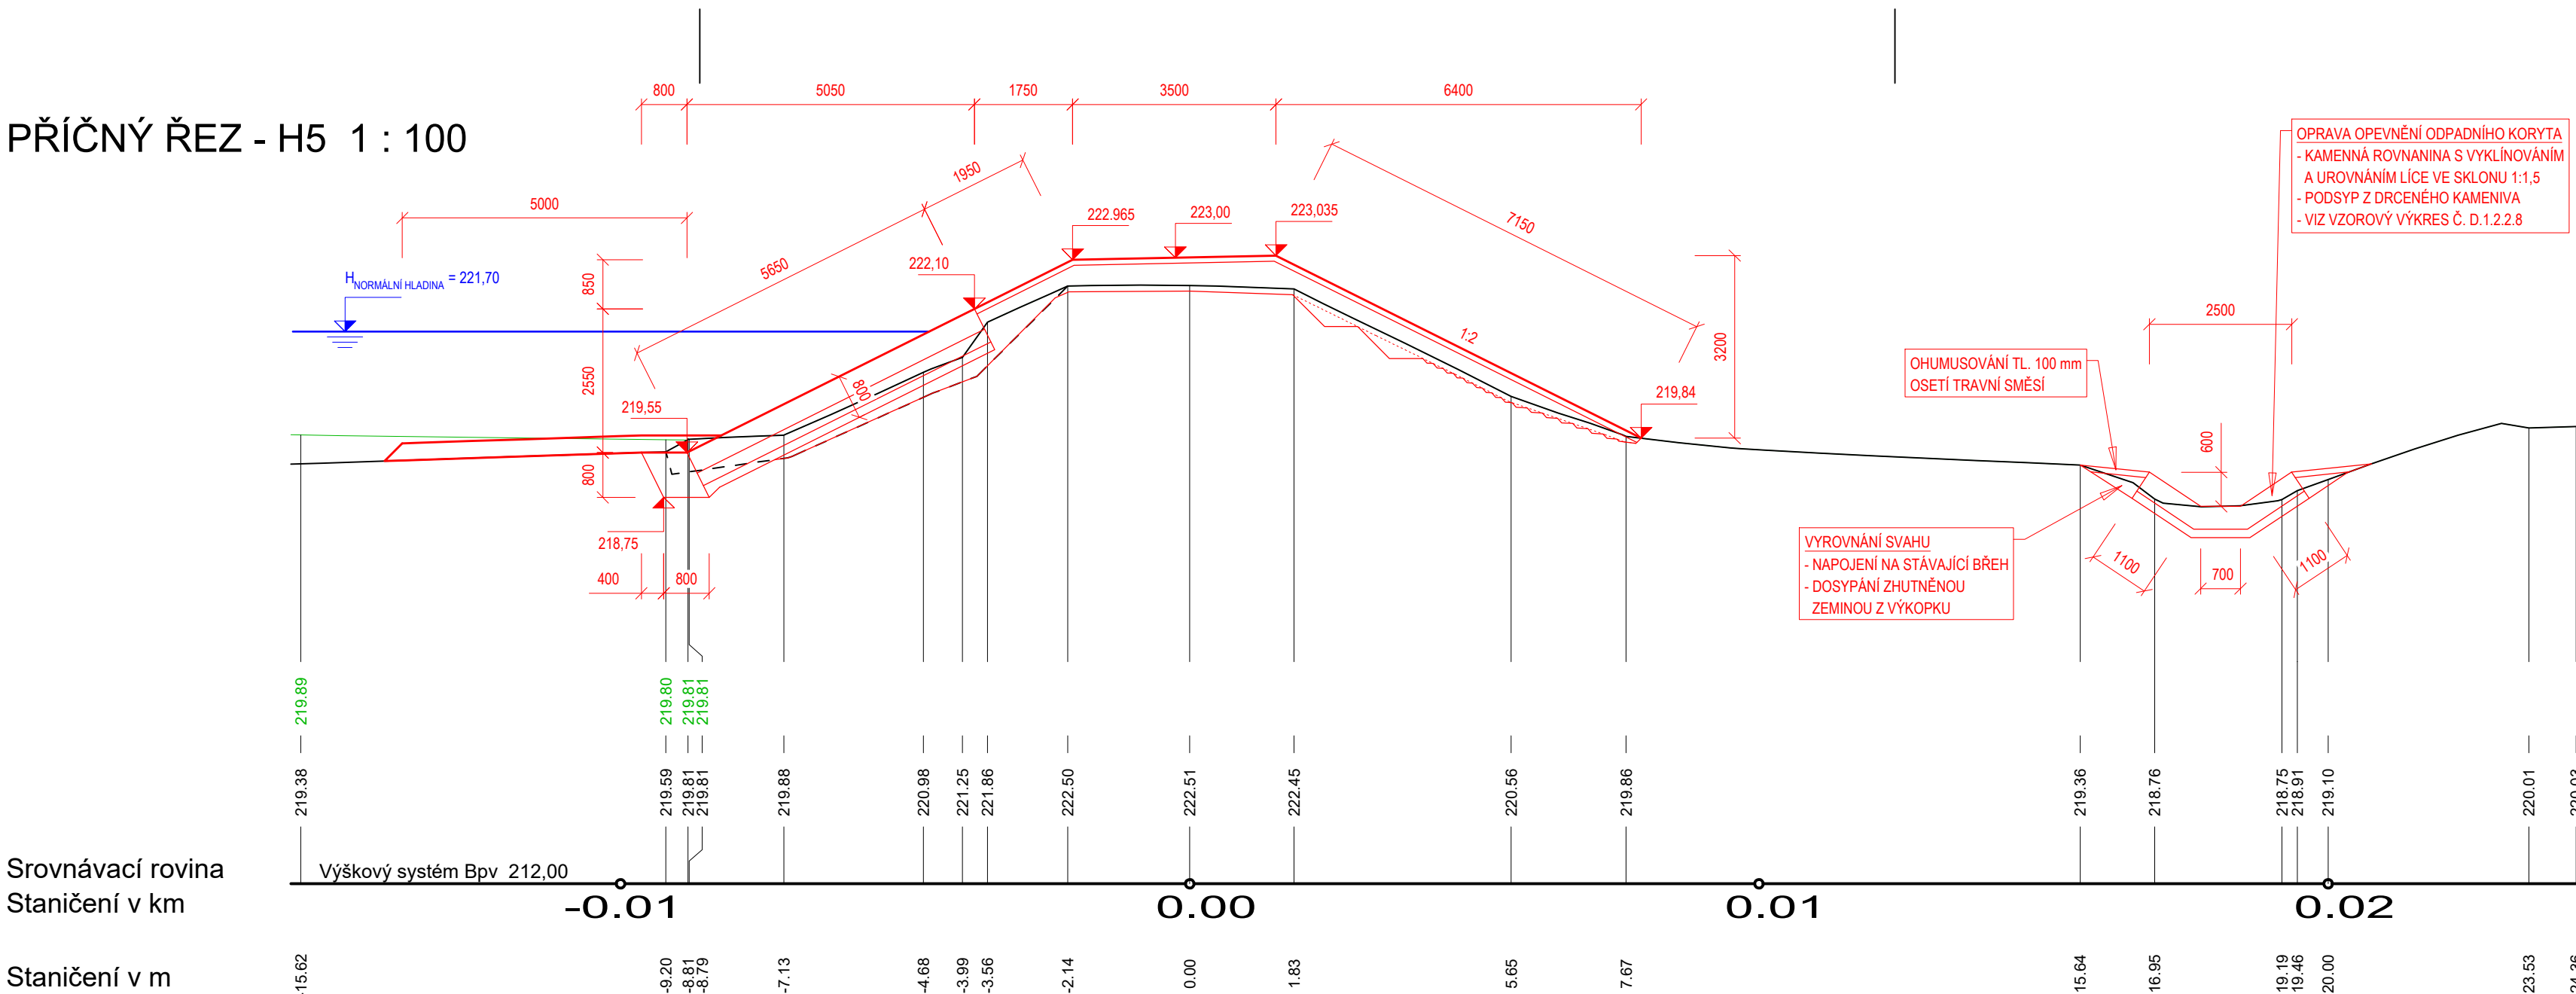

PŘÍČNÝ ŘEZ - H6 1 : 100

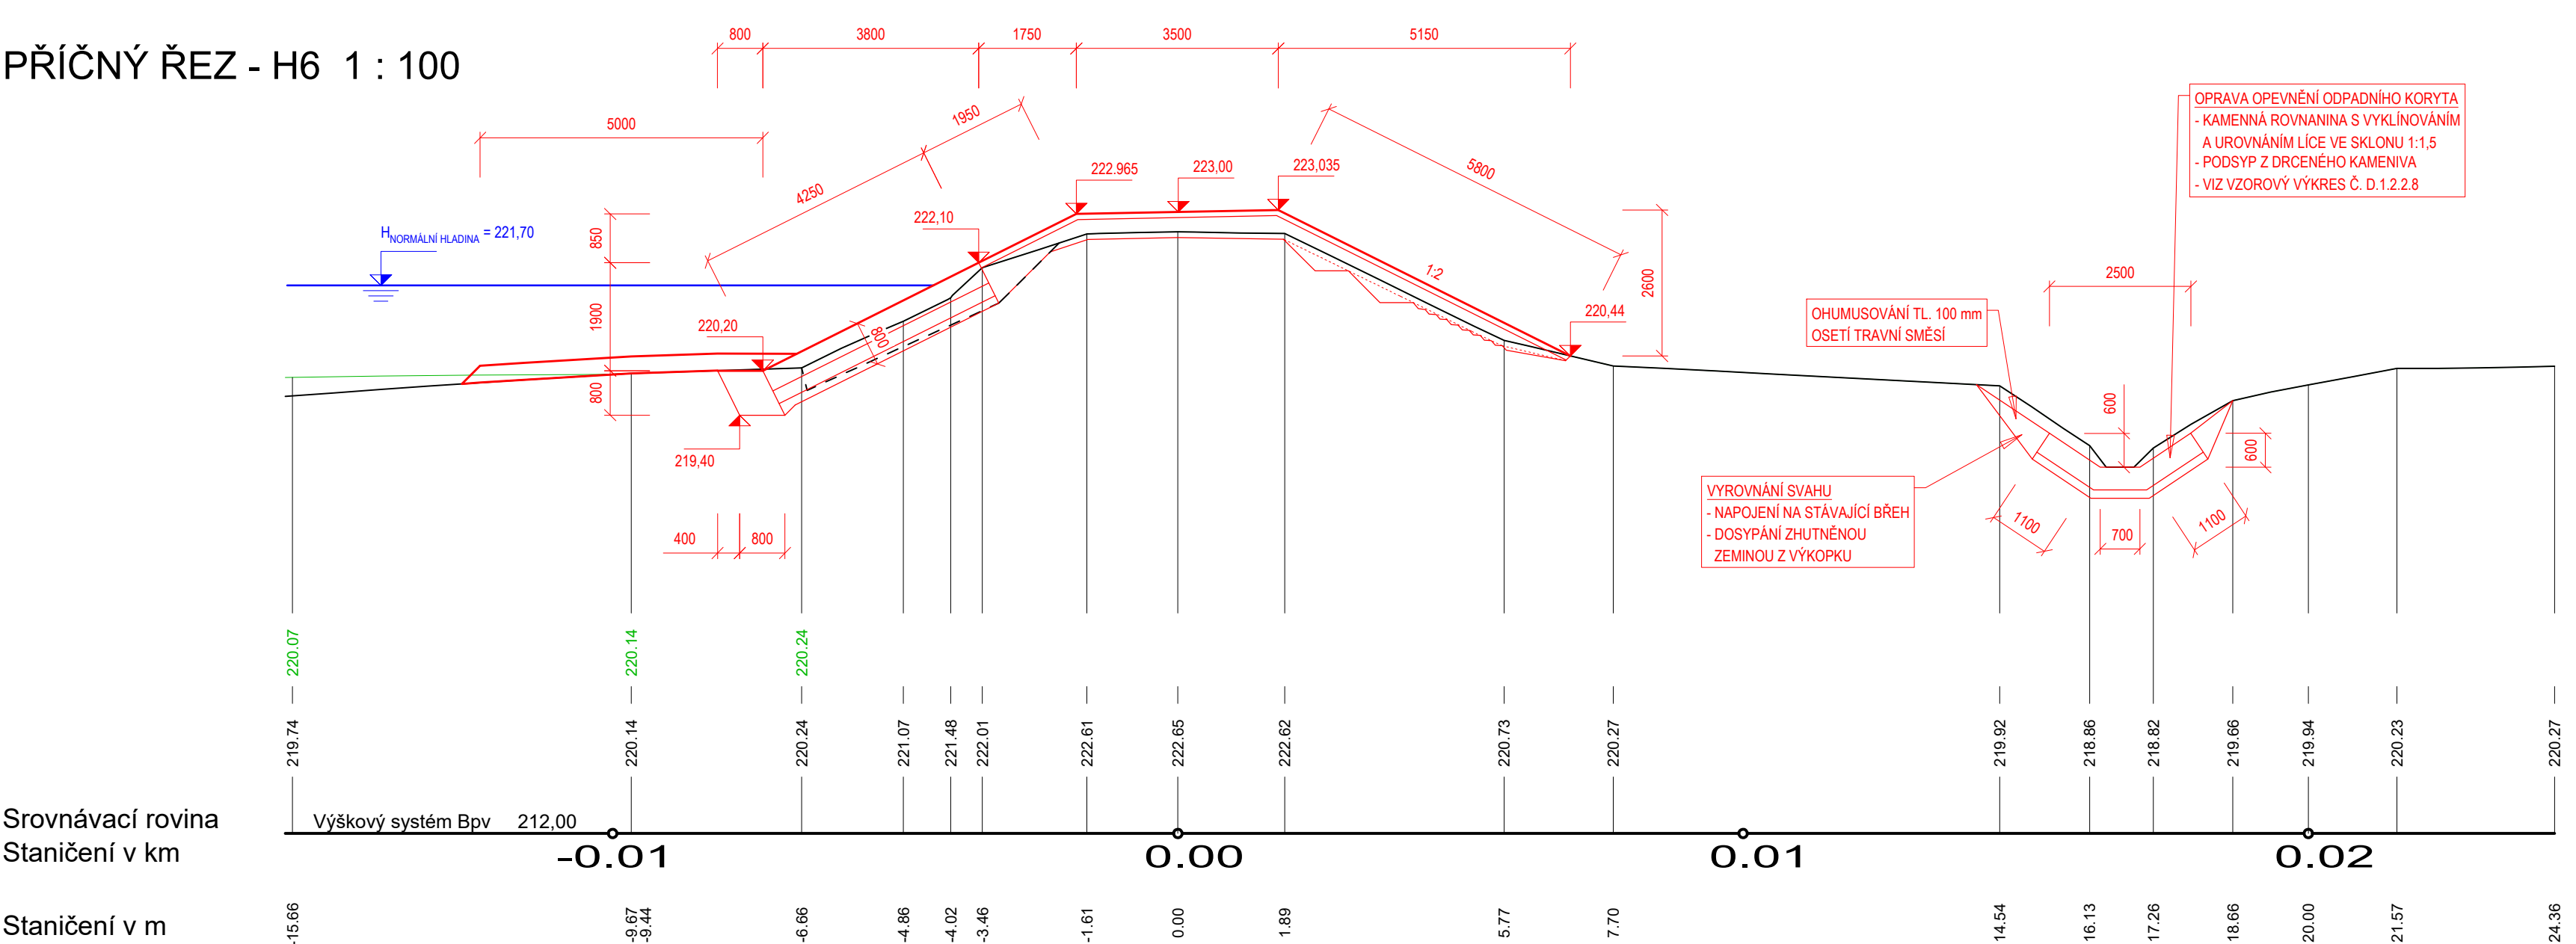

PŘÍČNÝ ŘEZ - H4 1 : 100

