


VZOROVÝ PŘÍČNÝ ŘEZ TĚLESA HRÁZE

MĚŘÍTKO 1:50

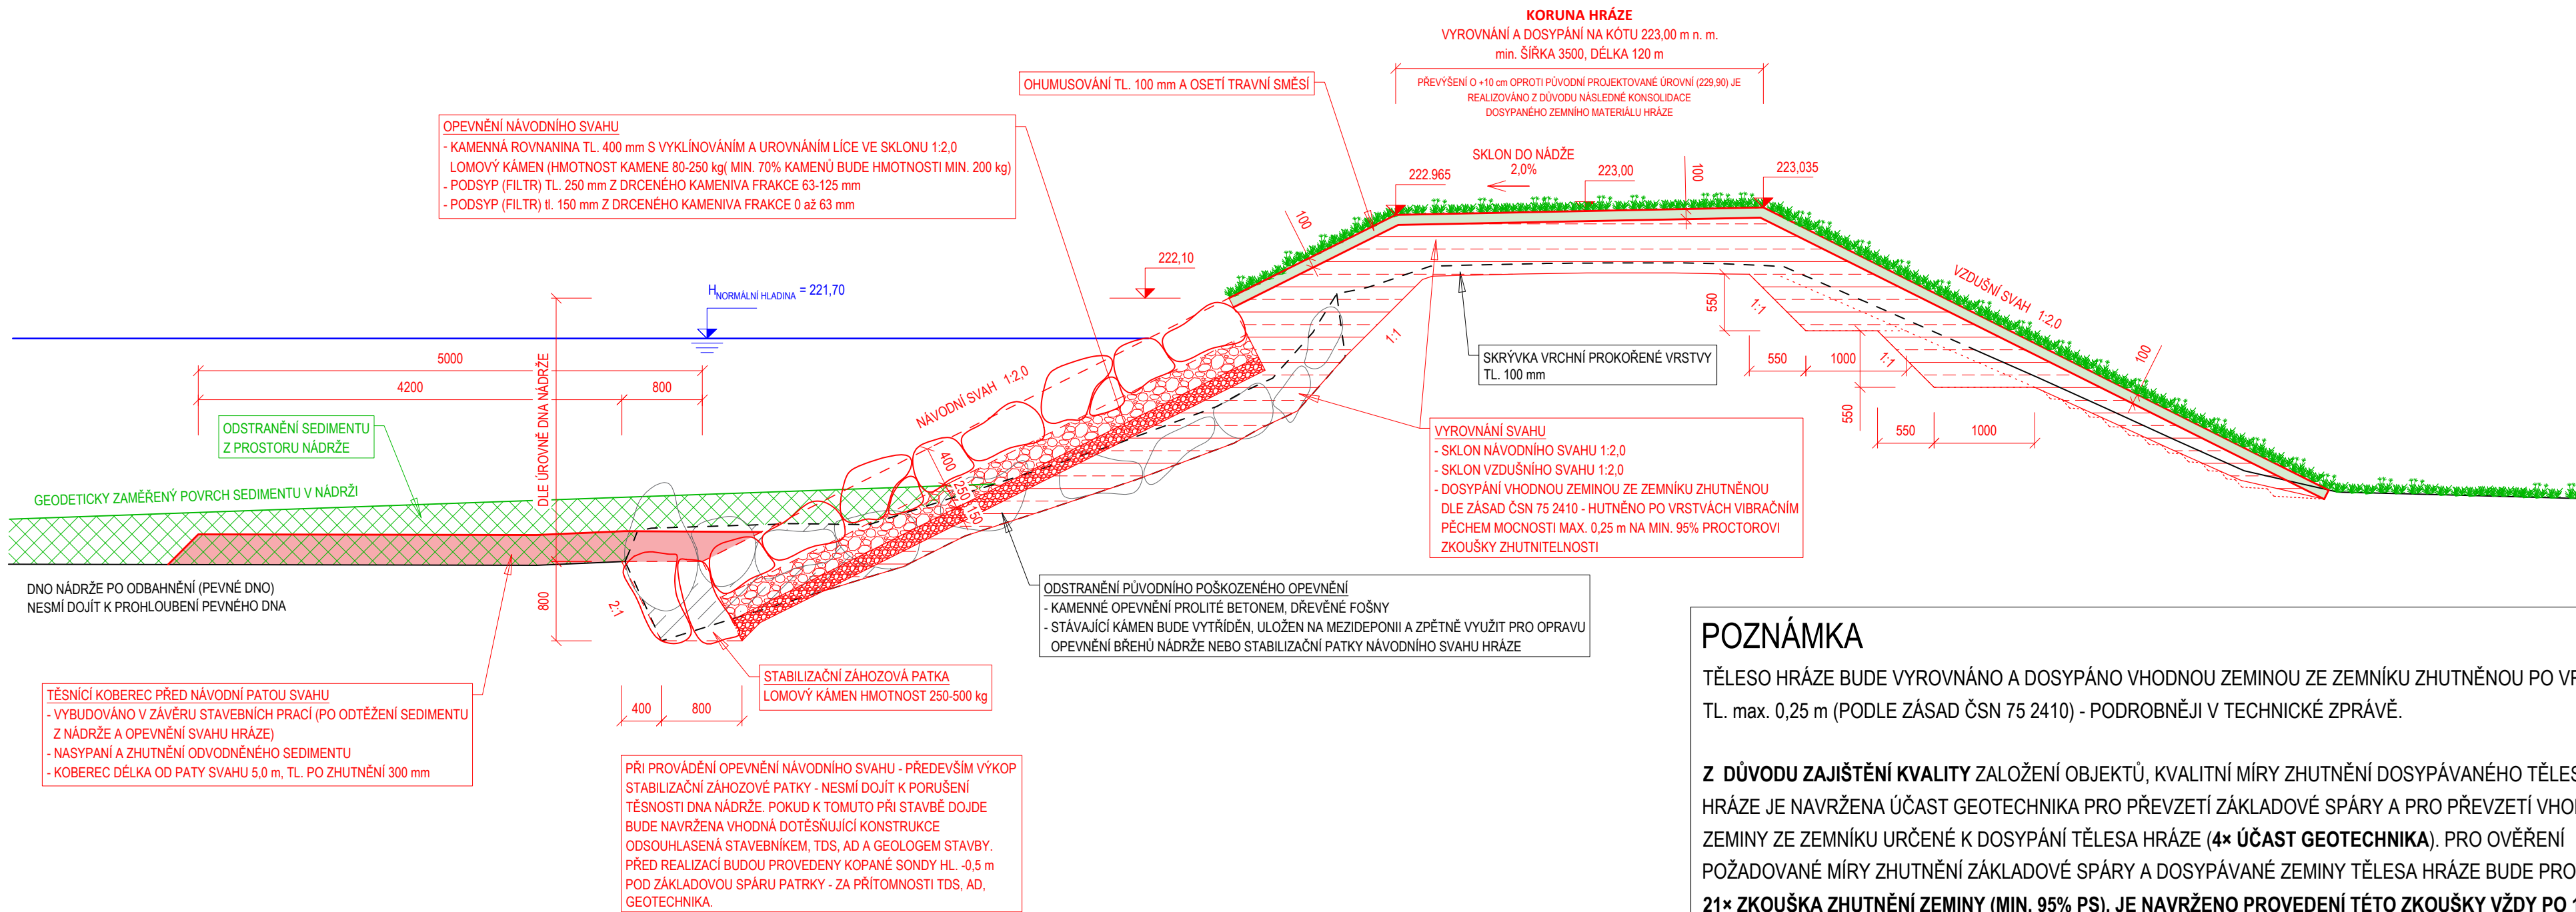

POZNÁMKA

TĚLESO HRÁZE BUDE VYROVNÁNO A DOSYPÁNO VHODNOU ZEMINOU ZE ZEMNÍKU ZHUTNĚNOU PO VRSTVÁCH TL. max. 0,25 m (PODLE ZÁSAD ČSN 75 2410) - PODROBNĚJI V TECHNICKÉ ZPRÁVĚ.

Z DŮVODU ZAJIŠTĚNÍ KVALITY ZALOŽENÍ OBJEKTŮ, KVALITNÍ MÍRY ZHUTNĚNÍ DOSYPÁVANÉHO TĚLESA HRÁZE JE NAVRŽENA ÚČAST GEOTECHNIKA PRO PŘEVZETÍ ZÁKLADOVÉ SPÁRY A PRO PŘEVZETÍ VHODNÉ ZEMINY ZE ZEMNÍKU URČENÉ K DOSYPÁNÍ TĚLESA HRÁZE (**4× ÚČAST GEOTECHNIKA**). PRO OVĚŘENÍ POŽADOVANÉ MÍRY ZHUTNĚNÍ ZÁKLADOVÉ SPÁRY A DOSYPÁVANÉ ZEMINY TĚLESA HRÁZE BUDE PROVEDENA **21× ZKOUŠKA ZHUTNĚNÍ ZEMINY (MIN. 95% PS), JE NAVRŽENO PROVEDENÍ TĚTO ZKOUŠKY VŽDY PO 1 KS Z KAŽDÉ DRUHÉ SYPANÉ VRSTVY TĚLESA HRÁZE..** PŘESNÉ UMÍSTĚNÍ PRO PROVEDENÍ ZKOUŠEK ZHUTNĚNÍ BUDE URČENO PŘÍMO NA STAVBĚ ZÁSTUPCI STAVEBNÍKA (ÚTVAR TBD), TDS, AD A GEOLOGEM STAVBY.

ZEMNÍK BUDE ŘEŠEN ZHOTOVITELEM STAVBY - KONEČNÉ MÍSTO A VHODNOST MATERIÁLU V ZEMNÍKU BUDE URČENA A ODSOUHLAŠENA GEOLOGEM STAVBY A ZÁSTUPCI STAVEBNÍKA (ÚTVAR TBD), TDS, AD NA ZÁKLADĚ DOLOŽENÝCH LABORATORNÍCH ZKOUŠEK ZEMIN ZE ZEMNÍKU DLE ČSN 75 2410.

Akce:

„VN Machová, odstranění nánosů a oprava nádrže“

Stavebník:

Povodí Moravy, s.p. - Dřevařská 932/11, Brno

Závod Střední Morava

Místo stavby:

Vodní tok - bezejmenný tok, IDVT: 10208101

VN Machová, k.ú. Machová, Zlínský kraj, ORP Zlín

Stupeň dokumentace:

Projektová dokumentace pro provádění stavby

Datum vydání:

Aktualizace PD:

Porád:

06.2024

č.1-12.2024

Odpovědný projektant:

Spolupracoval:

Ing. Tomáš Pecival, Ph.D.

Ing. František Betlach

Unhošťská 1629, 253 01

Čenkovice 38, 56164

Název výkresu:

SO.01 Oprava hráze

VZOROVÝ PŘÍČNÝ ŘEZ TĚLESA HRÁZE

Měřítko:

Čís.výkr.:

Formát:

630x297

1:50

D.1.2.2.5

3 × A4