


PODÉLNÝ ŘEZ

1:50

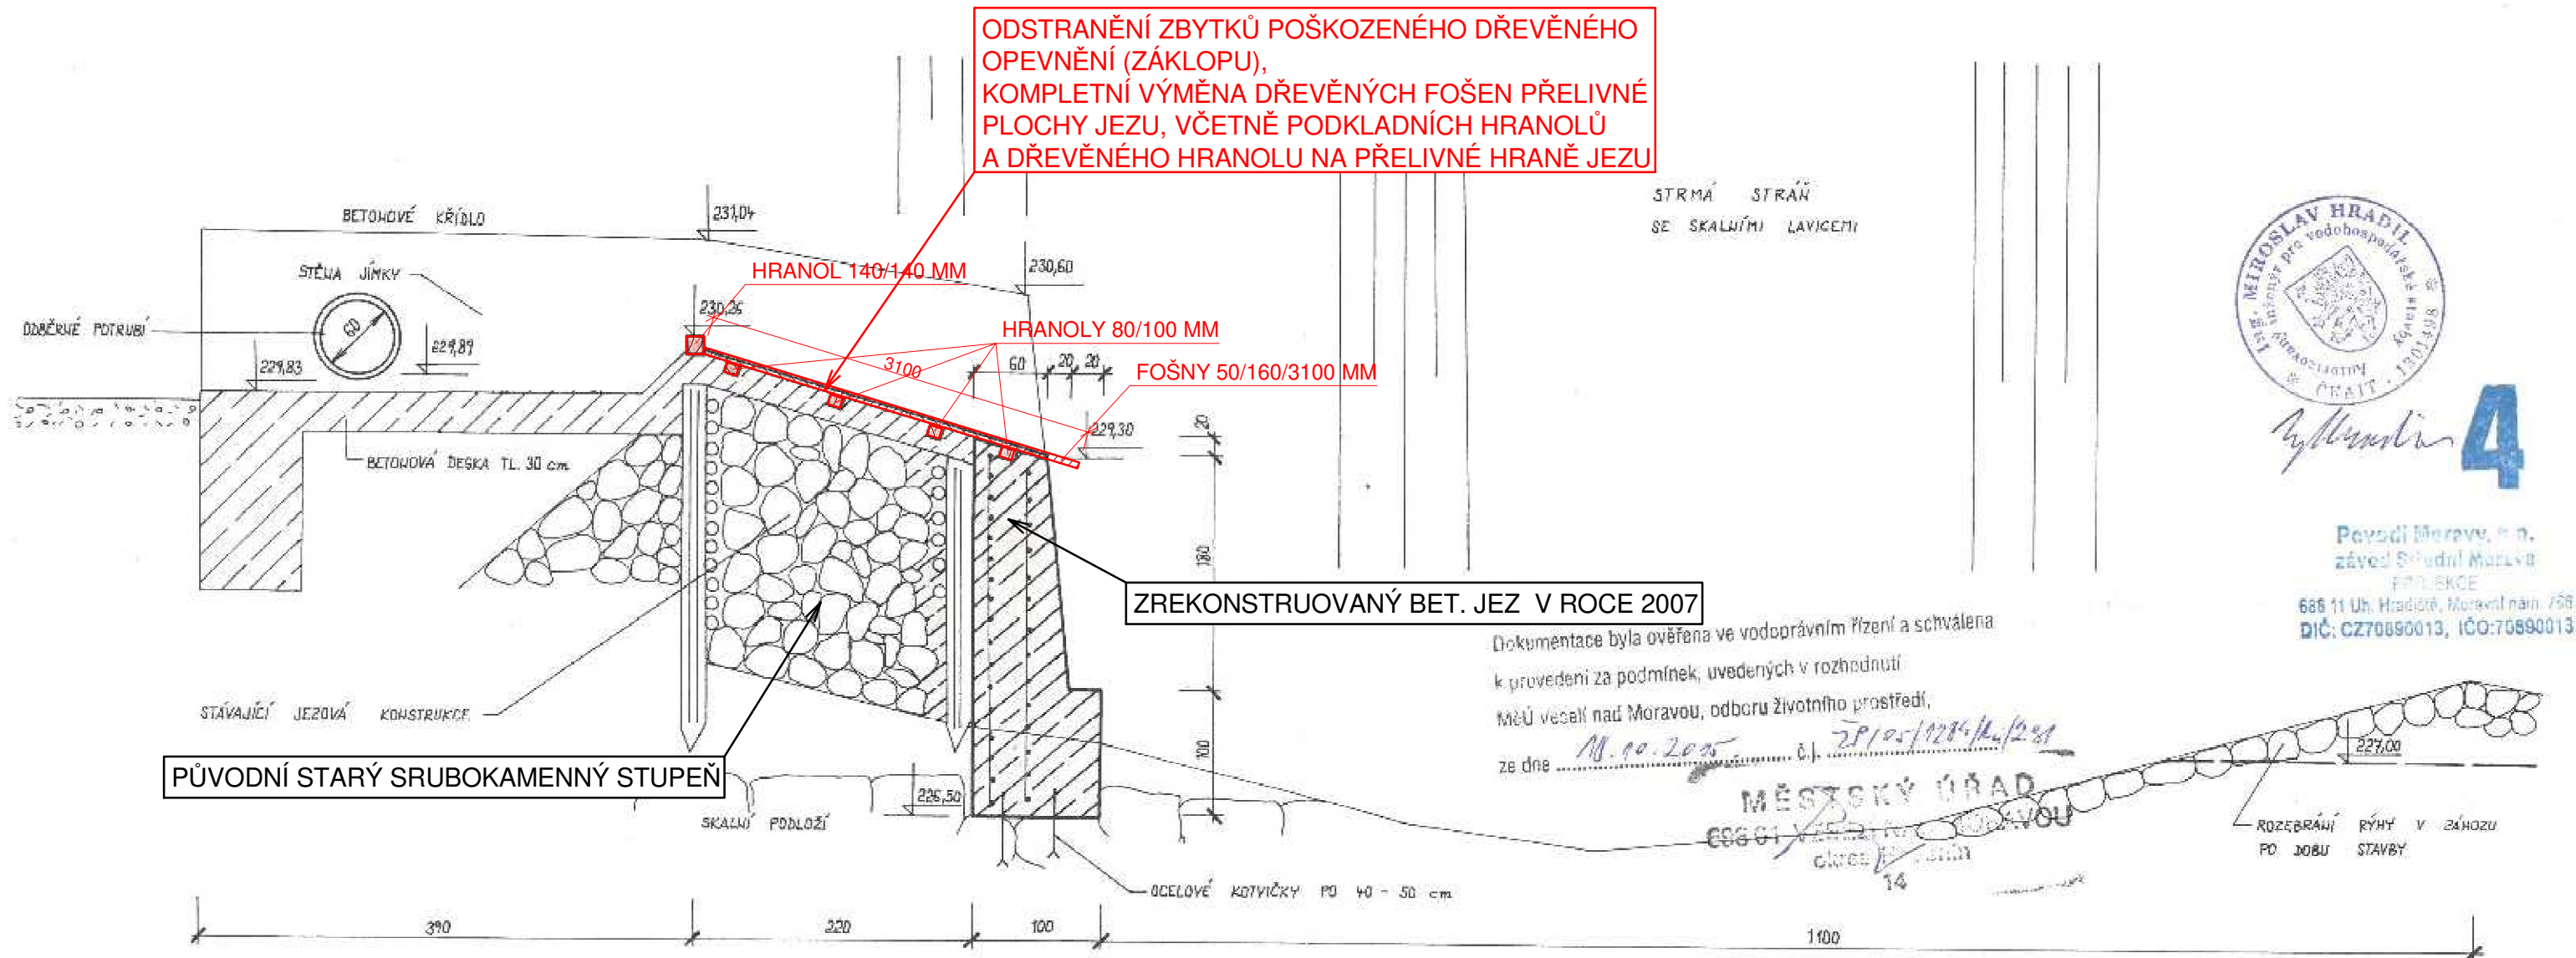

4

Povodí Moravy, s.p.
závod Střední Morava - projekce
686 01 Uh. Hradiště, Moravní nám. 766
DIČ: CZ70890013, IČO: 70890013

MĚSTSKÝ ÚŘAD
VELKÁ MORAVA
686 01 Velká Morava
14

ZODP. PROJEKTANT Ing. Otépka M.		VYPRACOVAL Ing. Otépka M.		KRESLIL Ing. Otépka M.		KONTROLOVAL Ing. Jurček Z.		Povodí Moravy, s.p. Závod Střední Morava - projekce Moravní náměstí 766 686 01 Uherské Hradiště	
PODPIS		INVESTOR		OKRES		Hodonín		DATUM	
322091		Povodí Moravy, s.p., Brno, Dřevařská 11		ARCHIV		2/2025		KOPIE	
OBSAH		PODÉLNÝ ŘEZ		MĚŘITKO		1:50		PŘÍLOHA	
								6	