



PŘEHLEDNÁ SITUACE
M 1:10 000

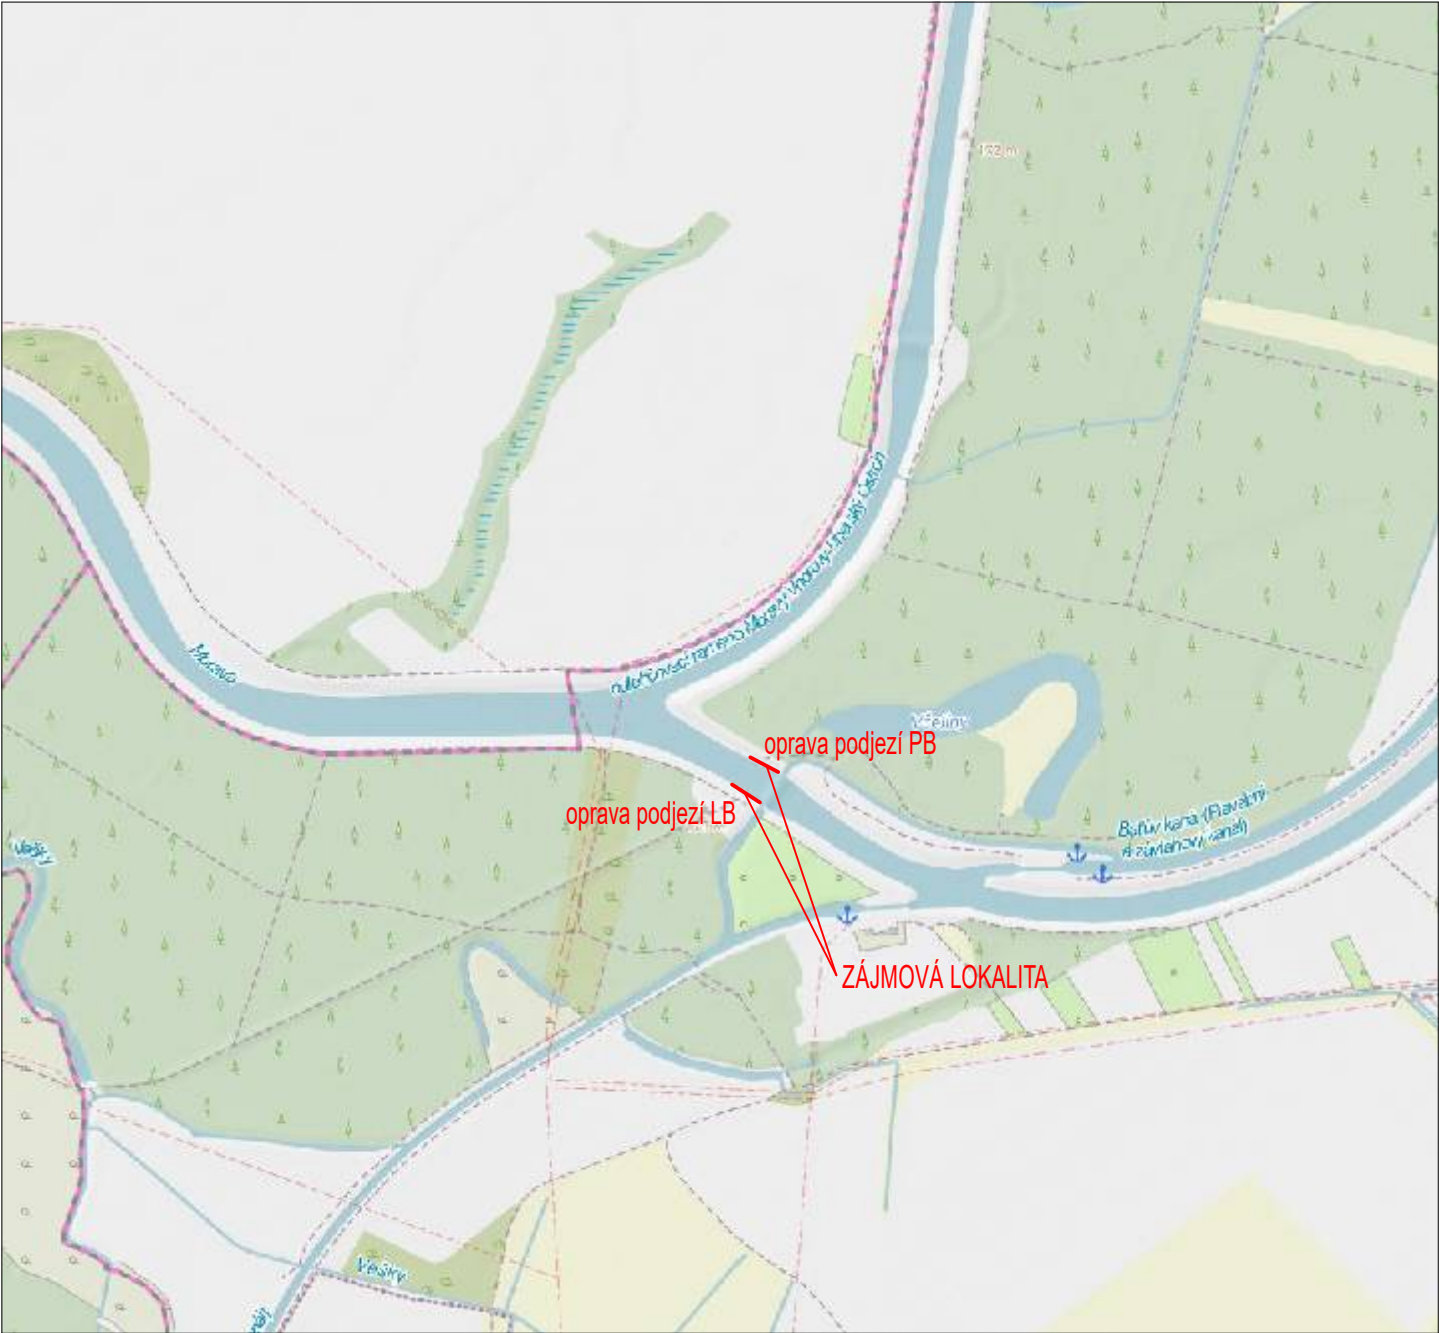

LEGENDA:

— ZÁJMOVÝ ÚSEK

SOUŘADNÝ SYSTÉM: S - JTSK
VÝŠKOVÝ SYSTÉM: BPV

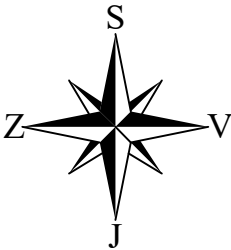

KAT. ÚZEMÍ:	VNOROVY	VZDINVEST Kpt. Nálepy 2332, Pardubice, 530 02 Projektová a investiční činnost	
OKRES:	HODONÍN		
KRAJ:	JIHOMORAVSKÝ		
INVESTOR:	POVODÍ MORAVY, s.p.		
AKCE:	Morava, Jez na Moravě Vnorovy, ř. km 135,650 - oprava podjezí, k.ú. Vnorovy	PROJEKTANT:	ING. BALÁŽOVIČ
		VED.PROJEKTANT:	ING. ŠÍROKÝ
		STUPEŇ PD:	DPS
		MĚŘÍTKO:	1:10 000
		DATUM:	02/2025
OBSAH:	PŘEHLEDNÁ SITUACE	PŘÍLOHA Č.:	C.1.2