KRAJ | JIHOMORAVSKÝ

KATASTRÁLNÍ ÚZEMÍ | KNĚŽDUB

DRUH POVRCHU | VODNÍ PLOCHA

# PODÉLNÝ PROFIL

1:500/100

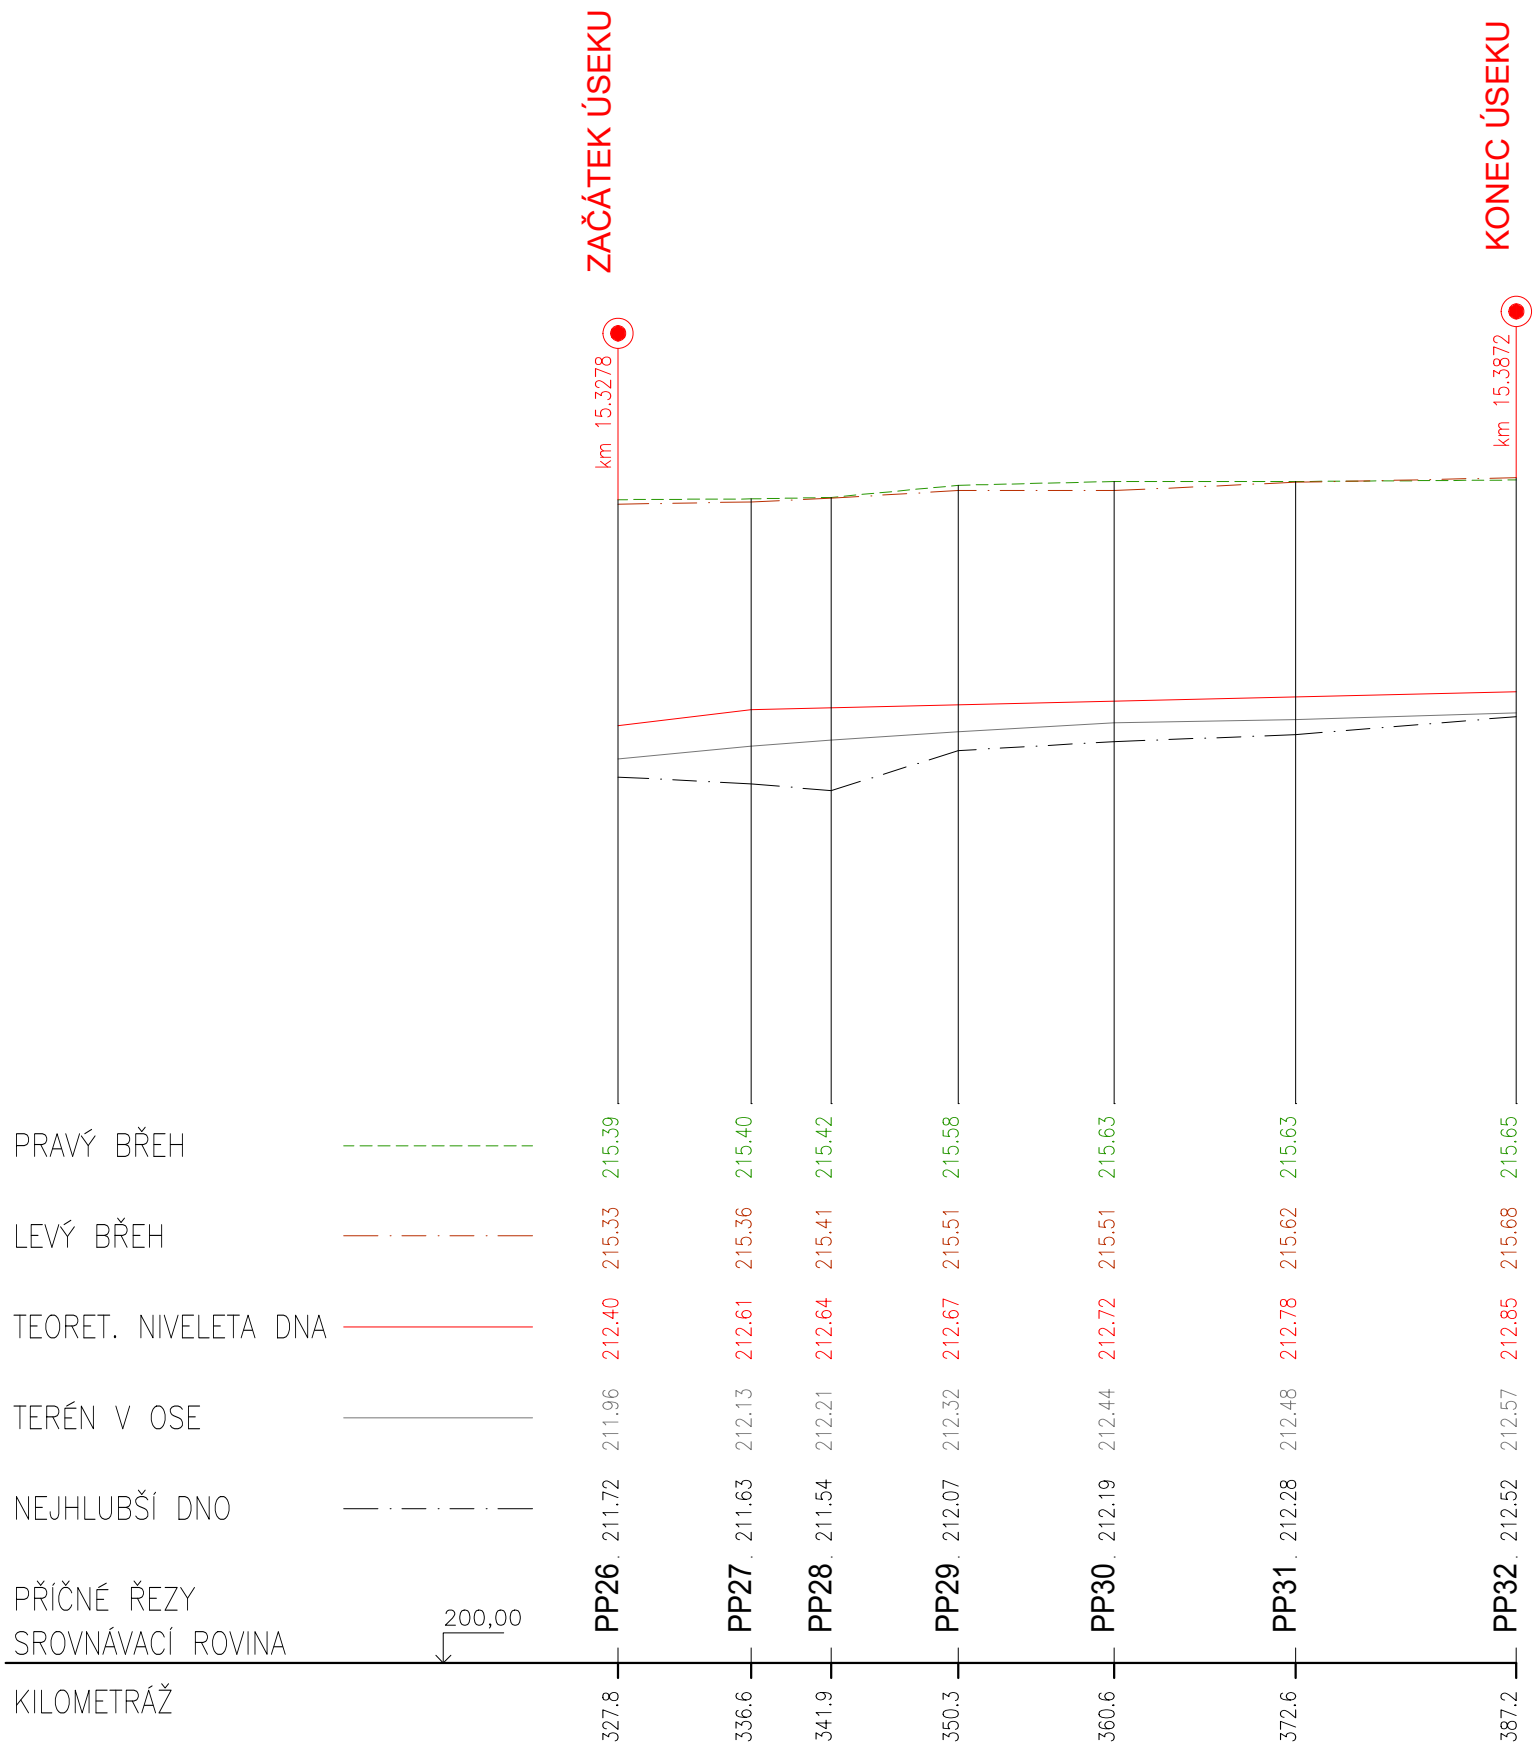


| | | | |
|---|---|---|---|
| Zodpovědný pracovník: Ing. Milan Bartolšic | Vypracoval: Ing. Jan Varadínek | | AQUA CENTRUM Břeclav s.r.o.<br>Kapusty 27, 690 06 Břeclav<br>IČO 60710063, DIČ CZ60710063<br>tel.: 519 333 689, email: aqc@wo.cz |
| Investor: Povodí Moravy, s.p., Dřevařská 11, 60200 Brno | | | |
| Akce: Velička, Úpr. Veličky Strážnice Louka, ř.km 7,700-16,650, oprava stupňů, opevnění a nátrží<br>DOKUMENTACE PRO PROVÁDĚNÍ STAVBY | | Formát | |
| | | Datum | květen 2025 |
| | | Číslo stavby | |
| Příloha: SO05 - OPRAVA NÁTRŽE V ř.km 15,3278<br>PODÉLNÝ PROFIL | | Měřítko: 1:500/100 | Číslo přílohy: D.1.1.3.10 |