




VZOROVÝ PŘÍČNÝ ŘEZ
OPRAVA MEZI PP33 – PP40

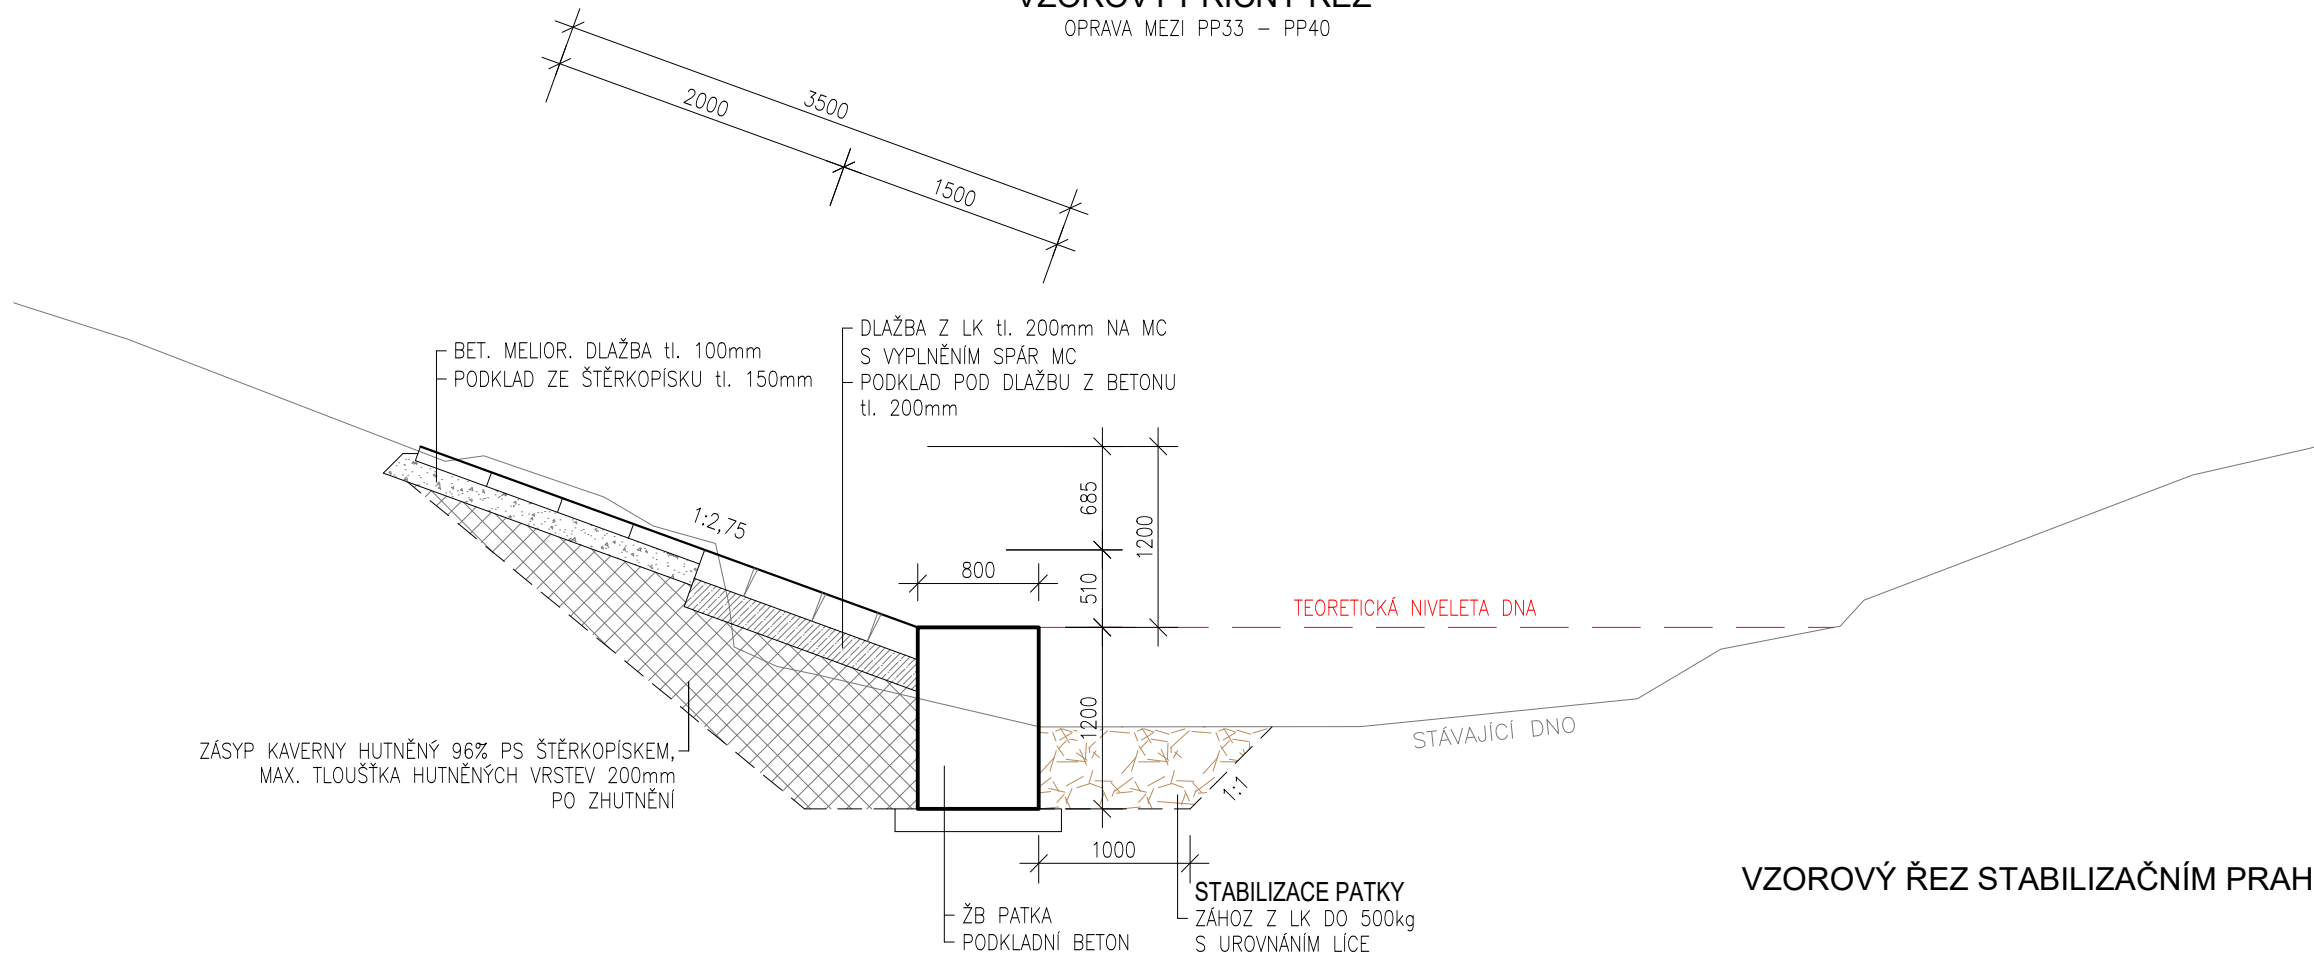


VZOROVÝ PŘÍČNÝ ŘEZ
OPRAVA MEZI PP40 – PP444

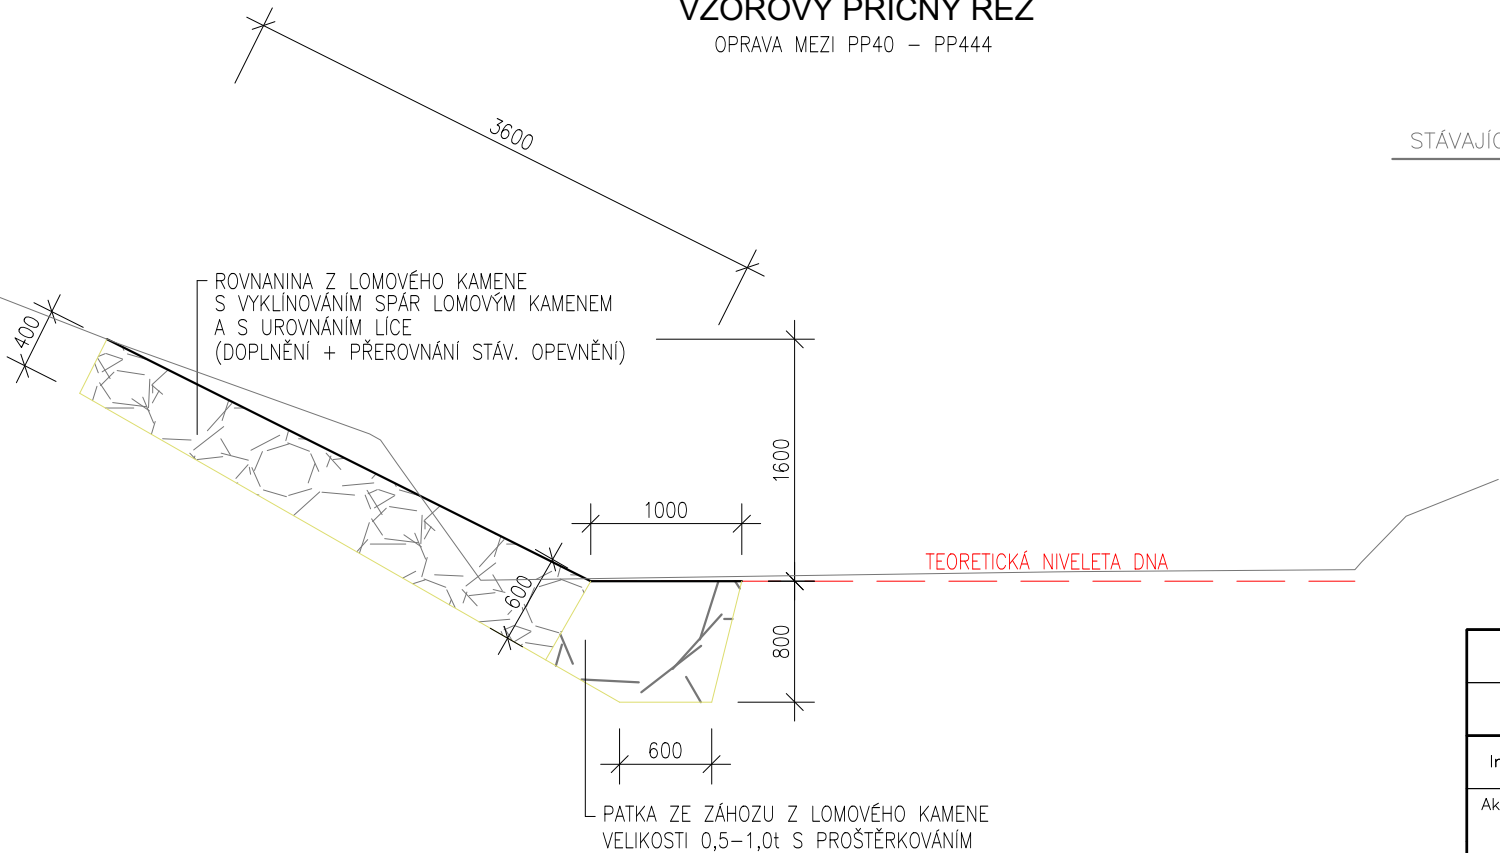

VZOROVÝ ŘEZ STABILIZAČNÍM PRAHEM

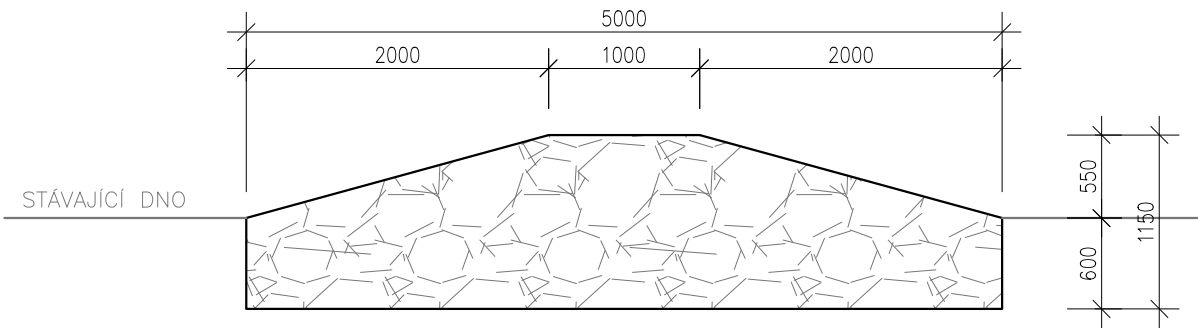

| | | | |
|--|--------------------|---|-----------------------------|
| Zodpovědný pracovník | Vypracoval |  | |
| Ing. Milan Bartolšic | Ing. Jan Varadínek | | |
| Investor: Povodí Moravy, s.p., Dřevařská 11, 60200 Brno | | Formát | |
| Akce: Velička, Úpr. Veličky Strážnice Louka, ř.km 7,700-16,650, oprava stupňů, opevnění a nátrží DOKUMENTACE PRO PROVÁDĚNÍ STAVBY | | Datum | květen 2025 |
| | | Číslo stavby | |
| Příloha: SO06 - OPRAVA OPEVNĚNÍ V ř.km 16,0687 VZOROVÝ PŘÍČNÝ ŘEZ | | Měřítko 1:50 | Číslo přílohy D.1.1.3.15 |