



## LEGENDA

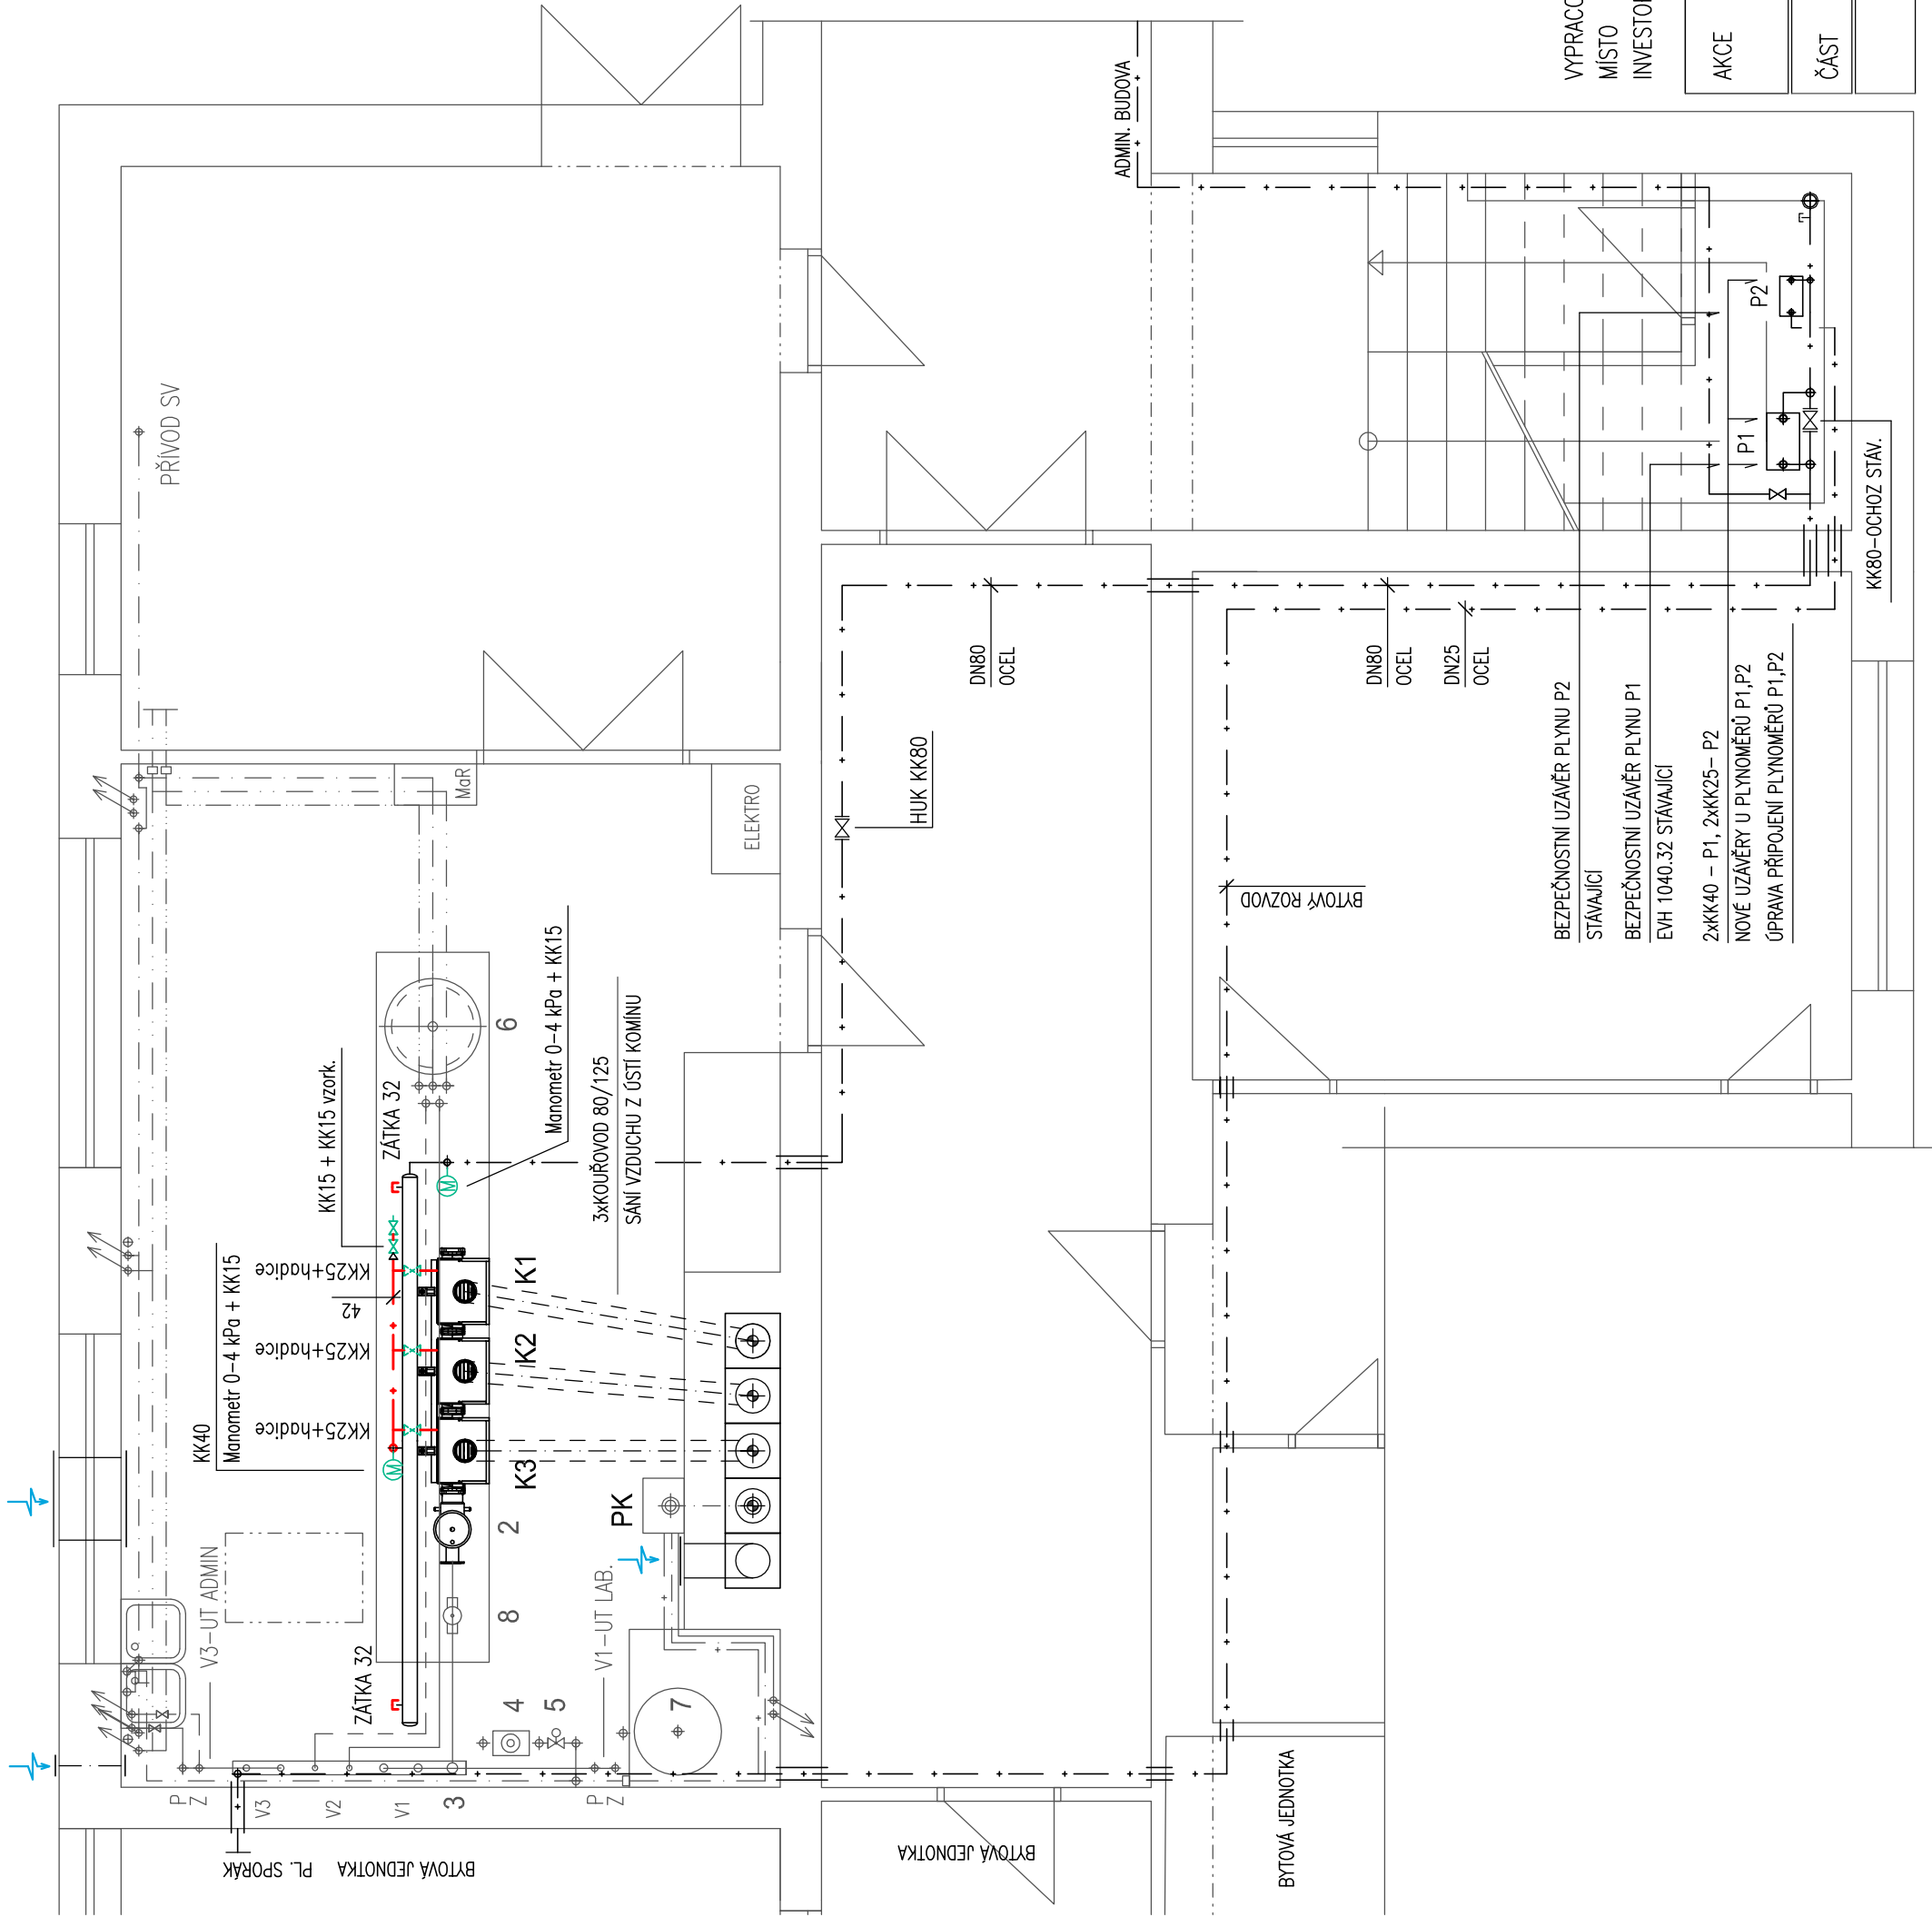

## LEGENDA PLYN

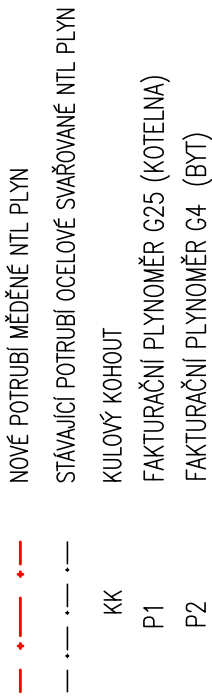

## POZNÁMKA:

- STÁVAJÍCÍ PLYNOVOD ZŮSTÁVÁ PŮVODNÍ, VČETNĚ PLYNOVÉ RAMPY V KOTELNĚ, BEZPEČNOSTNÍHO A HLAVNÍHO UZÁVĚRU KOTELNY
- DOCHÁZÍ POUZE K ÚPRAVĚ PŘIPOJENÍ KOTLŮ, DEMONTÁŽÍ ODFUKOVÉHO POTRUBÍ A VÝMĚNĚ UZÁVĚRŮ U PLYNOMĚRŮ P1, P2
- HAVARIJNÍ VENTILY U PLYNOMĚRŮ P1 I P2 ZŮSTÁVAJÍ STÁVAJÍCÍ
- PŘÍVOD VZDUCHU PŘES OBVOD. STĚNY ZŮSTÁVÁ STÁVAJÍCÍ, NOVĚ BUDE ZHOTOVEN ODVOD VZDUCHU NEVUŽITÝM KAMÍNOVÝM SOPOUCHEM
- ROZVODY BUDOU PROVEDENY DLE TPG 704 01 A DALŠÍCH PŘEDPISŮ SOUVISEJÍCÍCH

**PROKAN**  
PROJEKČNÍ KANCELÁŘ  
Bohumínská 63, Ostrava, 710 00

170207

ING. PROUZA RADIM  
JASELSKÁ 2784/14, 764 01 OPAVA  
ÚKZÚZ, HROZNOVÁ 2, 603 00 BRNO

AKCE	OPRAVA PLYNOVÉ KOTELNY ADMINISTRATIVNÍ A LABORATORNÍ OBJEKT JASELSKÁ 2784/14, 764 01 OPAVA
ČÁST	PLYNOINSTALACE
	PŮDORYS 1.NP – NOVÝ STAV

AKCE ČÍSLO	965-25
DATUM	05.2025
FORMÁT	2 A4
MĚŘÍTKO	1:50
VÝKR. ČÍSLO	03