


## PROVIZORNÍ KOMUNIKACE

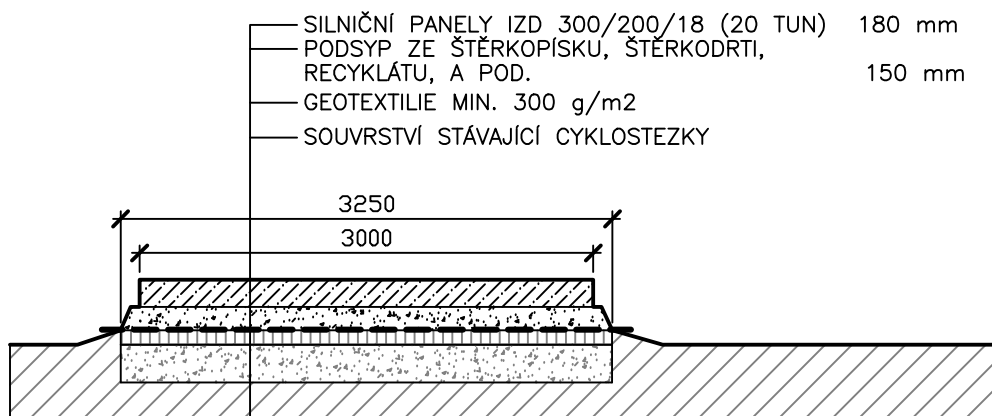

## PROVIZORNÍ CHODNÍK



VÝŠKOVÝ SYSTÉM: Bpv

|  |        |                                     |                           |   |  |        |    |       |       |        |        |    |         |      |        |     |           |    |
|--|--------|-------------------------------------|---------------------------|---|--|--------|----|-------|-------|--------|--------|----|---------|------|--------|-----|-----------|----|
| VYPRACOVAL<br>Ing. Kapsa   |        | ZODPOVĚDNÝ PROJEKTANT<br>Ing. Kapsa | KONTROLOVAL<br>Ing. Kapsa | ING. JAN KAPSA<br>Jiráskovo nábřeží 11<br>370 04 České Budějovice<br>IČO: 72131284<br>TEL: +420776826341  |  |        |    |       |       |        |        |    |         |      |        |     |           |    |
| INVESTOR Povodí Labe, státní podnik, Váta Nejedlého 951/8, 500 03 Hradec Králové             |        |                                     |                           | <table><tr><td>STUPEŇ</td><td>ZD</td><td rowspan="6">KOPIE</td></tr><tr><td>DATUM</td><td>6/2025</td></tr><tr><td>FORMÁT</td><td>A4</td></tr><tr><td>MĚŘÍTKO</td><td>1:50</td></tr><tr><td>ZAK.Č.</td><td>422</td></tr><tr><td>VÝKRES Č.</td><td>8.</td></tr></table> |  | STUPEŇ | ZD | KOPIE | DATUM | 6/2025 | FORMÁT | A4 | MĚŘÍTKO | 1:50 | ZAK.Č. | 422 | VÝKRES Č. | 8. |
| STUPEŇ   | ZD     | KOPIE                               |                           |   |  |        |    |       |       |        |        |    |         |      |        |     |           |    |
| DATUM  | 6/2025 |                                     |                           |   |  |        |    |       |       |        |        |    |         |      |        |     |           |    |
| FORMÁT   | A4     |                                     |                           |   |  |        |    |       |       |        |        |    |         |      |        |     |           |    |
| MĚŘÍTKO  | 1:50   |                                     |                           |   |  |        |    |       |       |        |        |    |         |      |        |     |           |    |
| ZAK.Č.   | 422    |                                     |                           |   |  |        |    |       |       |        |        |    |         |      |        |     |           |    |
| VÝKRES Č.  | 8.     |                                     |                           |   |  |        |    |       |       |        |        |    |         |      |        |     |           |    |
| AKCE<br>LABE, VYSOKÁ NAD LABEM<br>ODSTRANĚNÍ NÁNOSŮ,<br>ř.km. 987,670 – 987,863, č.129251012 |        |                                     |                           |   |  |        |    |       |       |        |        |    |         |      |        |     |           |    |
| NÁZEV PŘÍLOHY<br>PROVIZORNÍ KOMUNIKACE A CHODNÍK –<br>VZOROVÉ ŘEZY                           |        |                                     |                           |   |  |        |    |       |       |        |        |    |         |      |        |     |           |    |