PODÉLNÝ PROFIL POTOKA 1:500/50

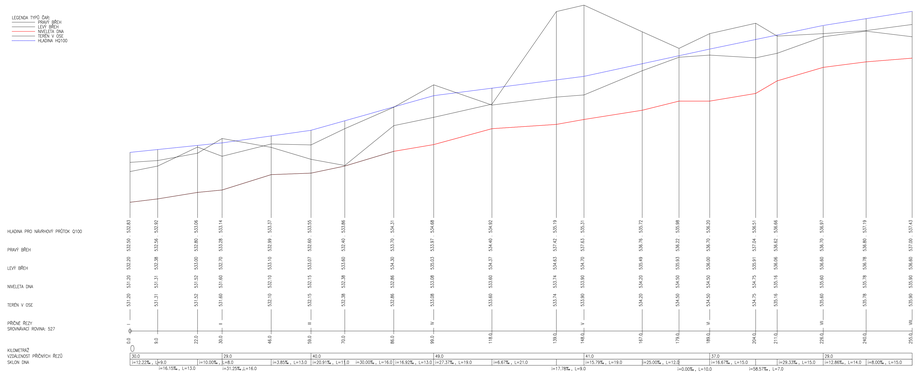

ŘEZ I km 0.00000 1:200

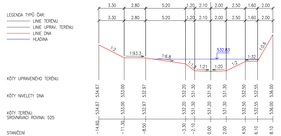

ŘEZ II km 0.03000 1:200

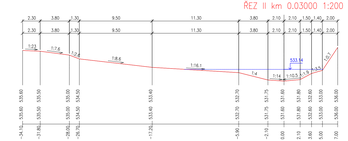

ŘEZ III km 0.05900 1:200

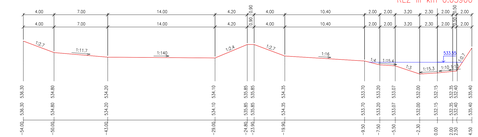

ŘEZ IV km 0.09900 1:200

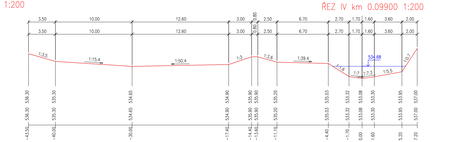

ŘEZ V km 0.14800 1:200

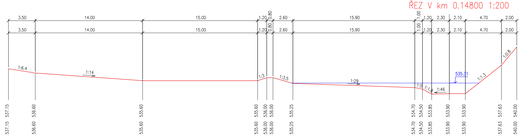

ŘEZ VI km 0.18900 1:200

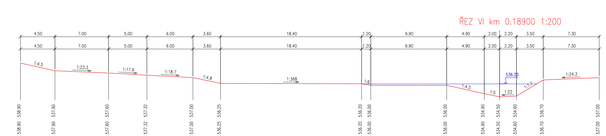

ŘEZ VII km 0.22600 1:200

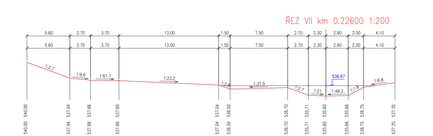

ŘEZ VIII km 0.25500 1:200

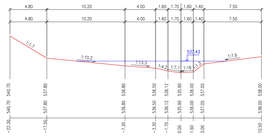

Čís. zakázky	Datum	Stupeň	
141/2024	07/2024	DZS+DPS	Ing. Milan Jícha
Zodp. projektant: Ing. Jícha	Ved. projektant: Ing. Jícha		projektová kancelář Chodovská Opavská 30, 323 16 Plzeň tel.603 212 361, e-mail: vaz@seznam.cz IČO: 44648146, DIČ:CZ8202102358

Investor: Povodí Vltavy, státní podnik, Holečkova 3178/8, Praha 5

Akce:

MVN POLOM – OBNOVA RYBNÍKA
SO-1, SO-2, SO-3, SO-4, SO-5

MĚŘÍTKO: 1:500/50 1:200

Obsah:

PODÉLNÝ ŘEZ POTOKEM A ŘEZY

PŘÍLOHA č.: D.1.1.3

Kraj: Karlovarský | Městský úřad: Bochov | Městský úřad: Žlutice