VTOKOVÝ OBJEKT A PRÁH
PŮDORYS 1:25

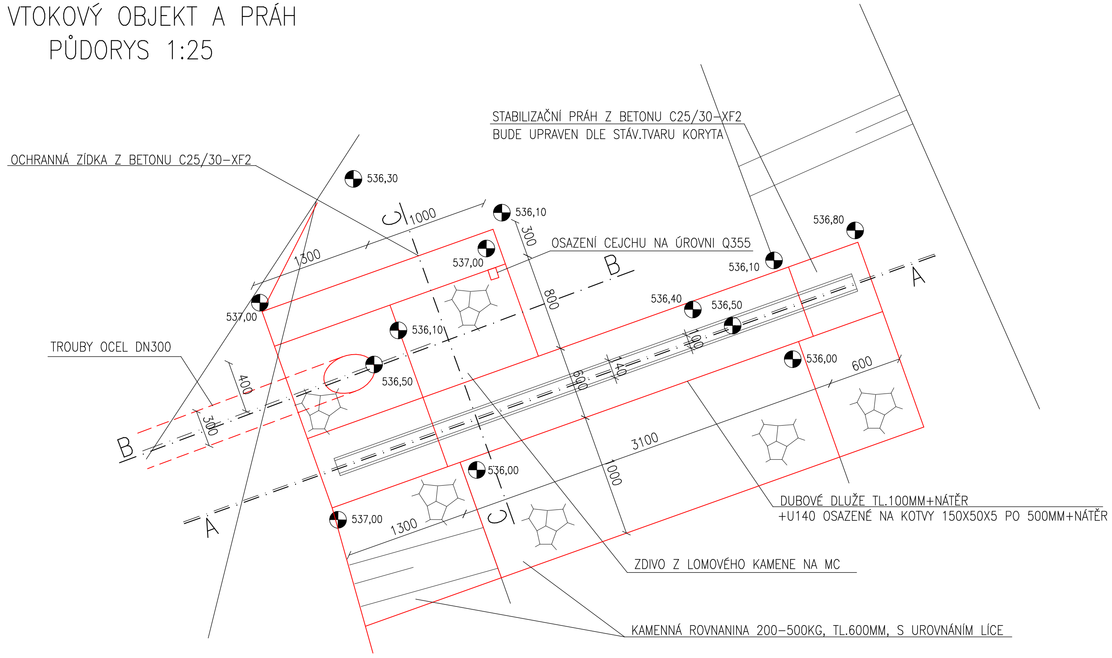

VTOKOVÝ OBJEKT A PRÁH
ŘEZ A-A 1:25

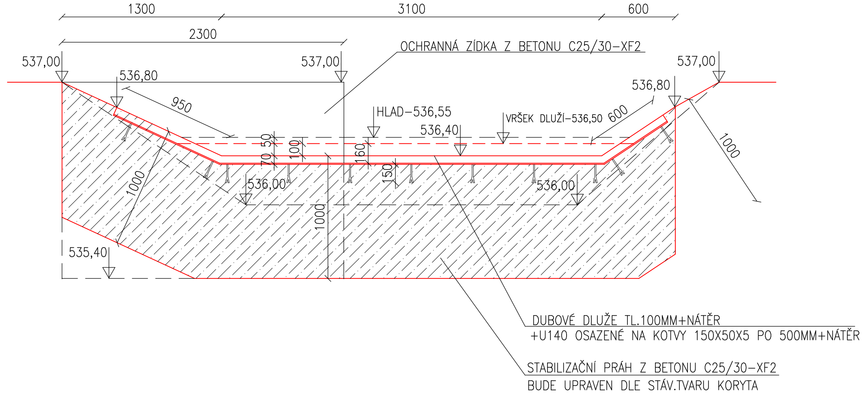

VTOKOVÝ OBJEKT A PRÁH
ŘEZ B-B 1:25

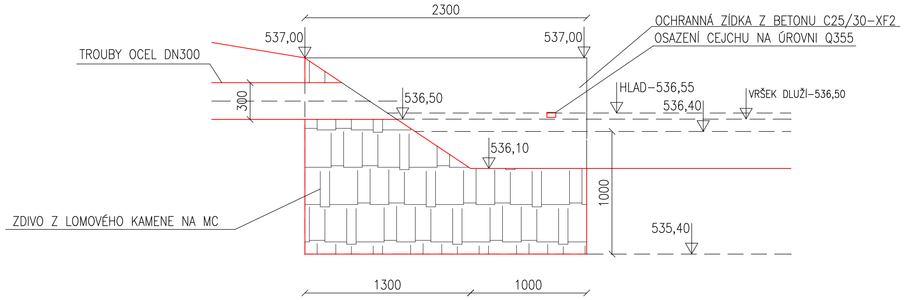

VTOKOVÝ OBJEKT A PRÁH
ŘEZ C-C 1:25

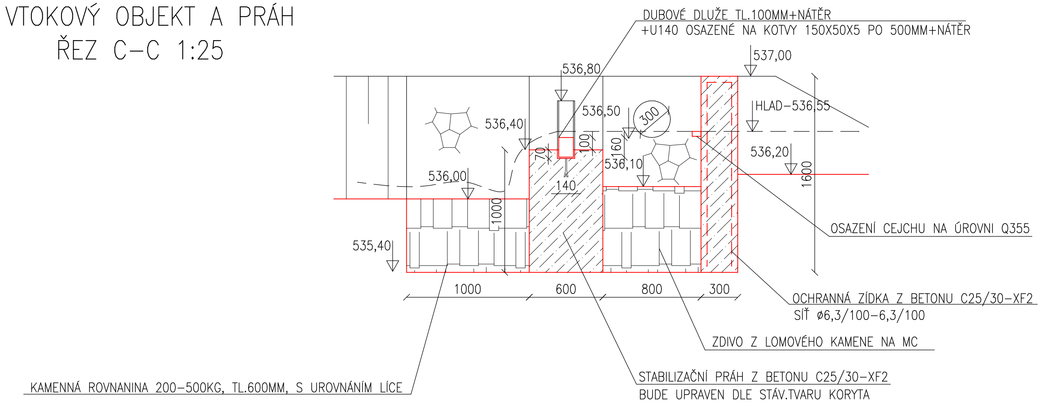

Čís. zakázky	Datum	Stupeň	
461/2024	07/2024	DZS+DPS	
Zodp. projektant: Ing. Jícha		Ved. projektant: Ing. Jícha	

Ing. Milan Jícha
projektová činnost ve stavebnictví
Opavská 50, 312 00 Plzeň
tel.:603 212 293, e-mail: voda.op@volny.cz
IČO: 44648146, DIČ:CZ6002101369

Investor: Povodí Vltavy, státní podnik, Holečkova 3178/8, Praha 5

Akce:
MVN POLOM – OBNOVA RYBNÍKA
SO-1, SO-2, SO-3, SO-4, SO-5

Měřítko: 1:25

Obsah: VTOKOVÝ OBJEKT A PRÁH

Příloha č.: D.1.1.12

Kraj: Karlovarský | Městský úřad: Bochov | Městský úřad : Žlutice