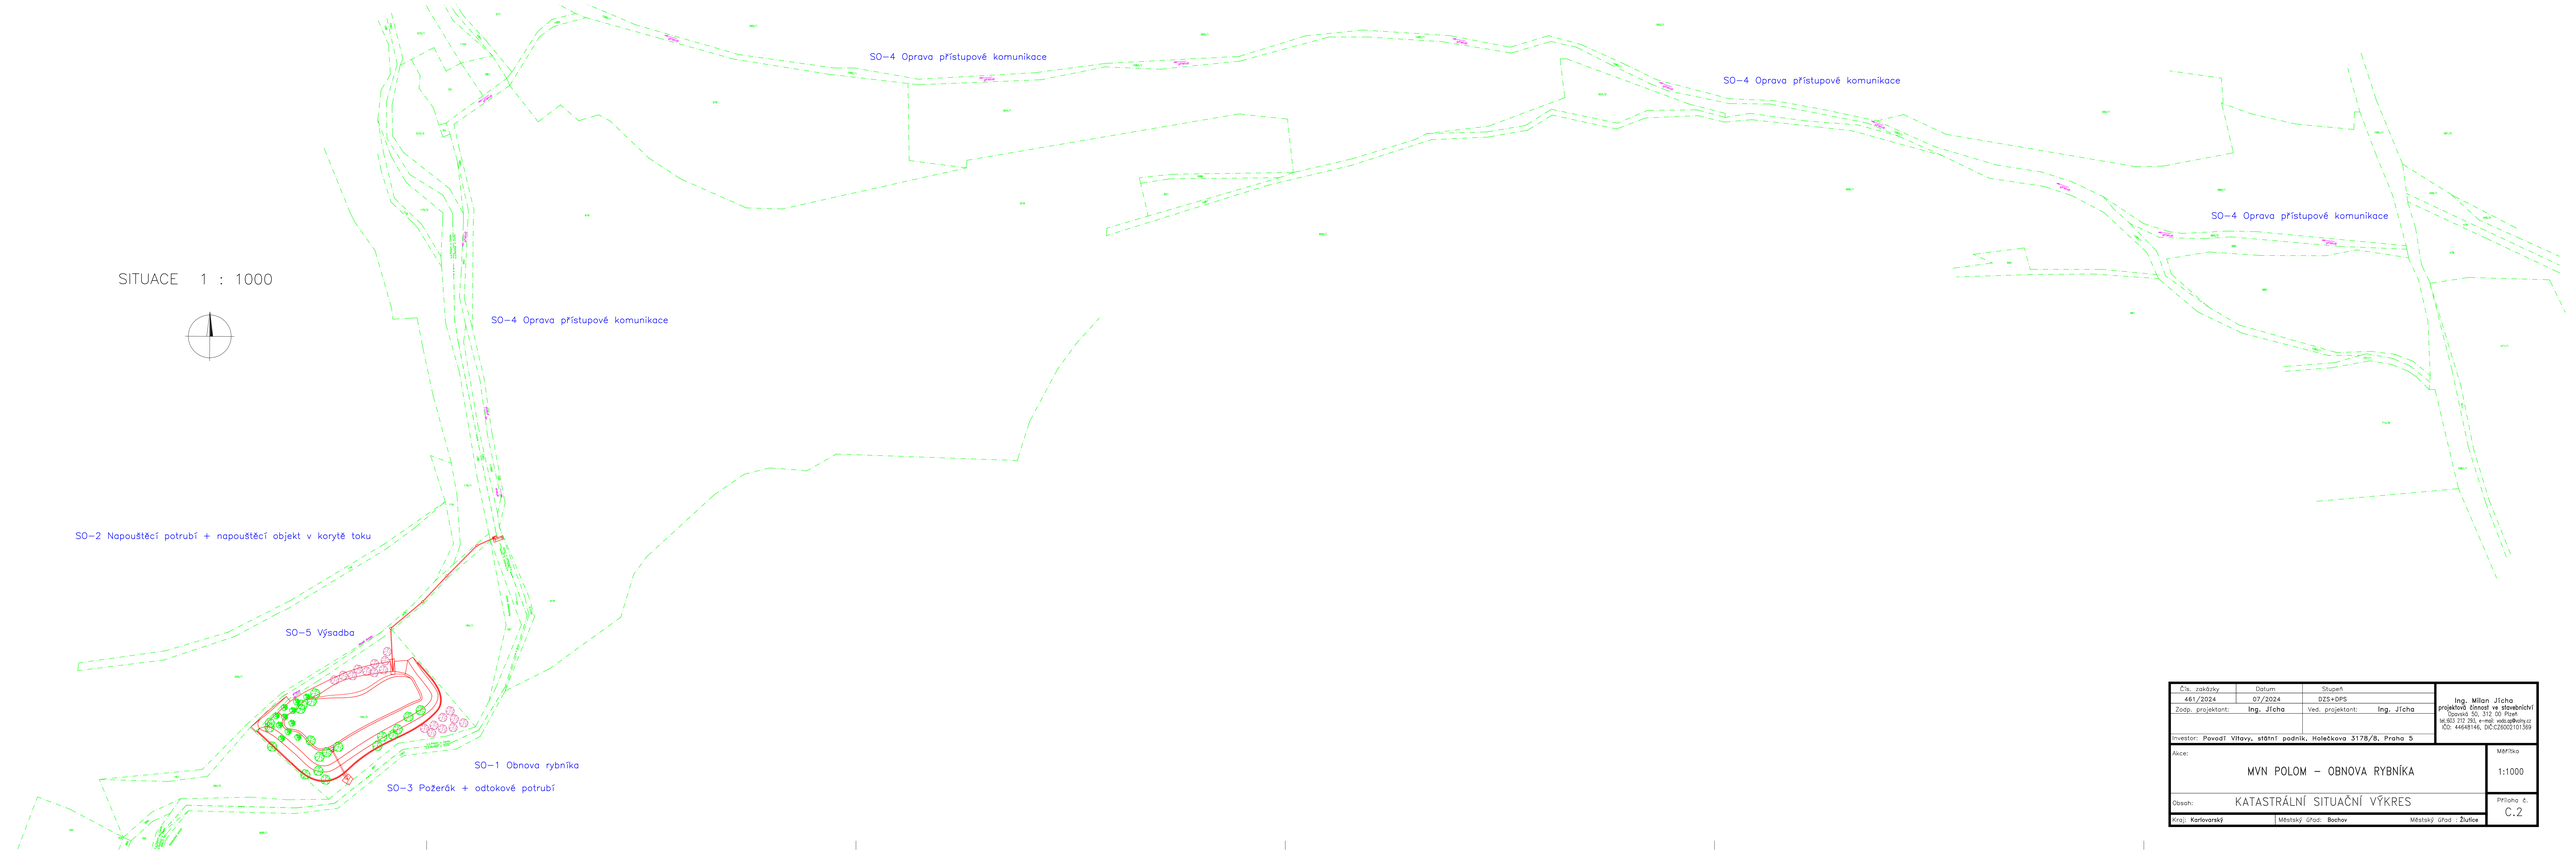

Čís. zakázky	Datum	Stupeň
461/2024	07/2024	DZS+DPS
Zodp. projektant: Ing. Jícha	Ved. projektant: Ing. Jícha	

Investor: Povodí Vltavy, státní podnik, Holečkova 3178/8, Praha 5

Ing. Milan Jícha
projektová činnost ve stavebnictví
Opavská 50, 312 00 Plzeň
tel.603 212 293, e-mail: vodo.ap@volny.cz
IČO: 44648146, DIČ:CZ6002101369

Akce: MVN POLOM – OBNOVA RYBNÍKA

Měřítko: 1:1000

Obsah: KATASTRÁLNÍ SITUAČNÍ VÝKRES

Příloha č. C.2

Kraj: Karlovarský | Městský úřad: Bochov | Městský úřad : Žlutice