POŽERÁK
PŮDORYS 1:25

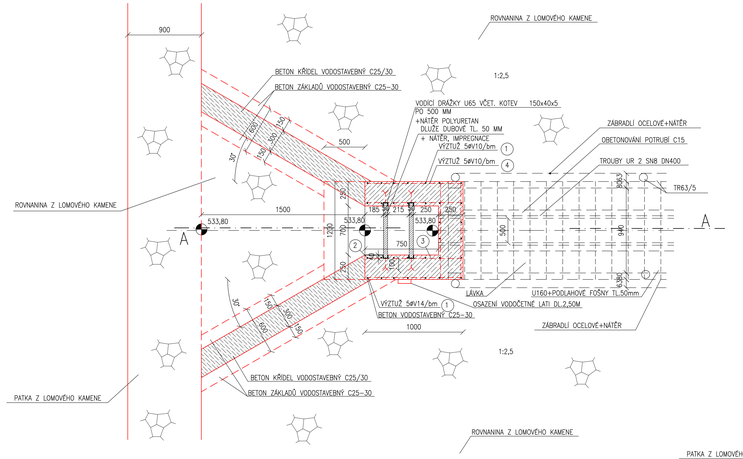

POZNÁMKA : MŮŽE BÝT POUŽIT PREFABRIKOVANÝ POŽERÁK
VARIANTNĚ MŮŽE BÝT PROVEDEN DŘEVĚNÝ OBKLAD
VARIANTNĚ MŮŽE BÝT PROVEDENA LÁVKA Z KOMPOZITNÍCH MATERIÁLŮ

POŽERÁK
ŘEZ A–A

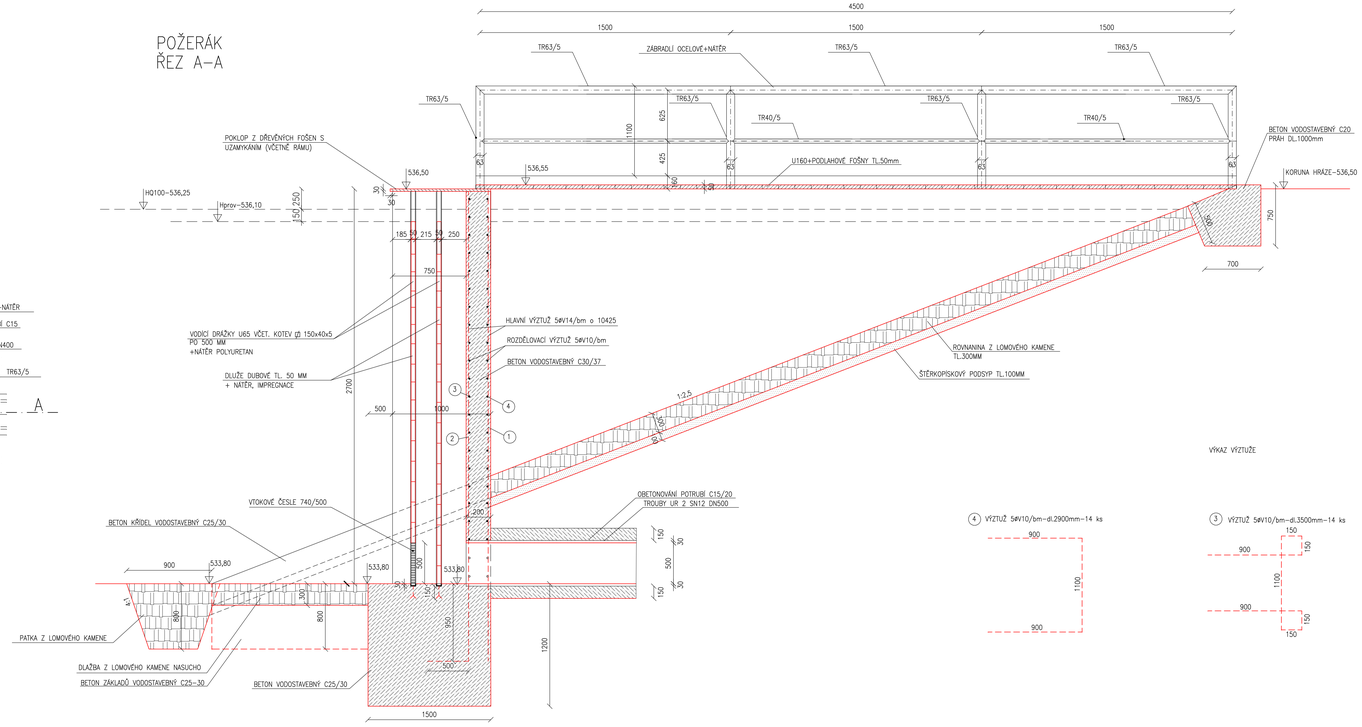

VÝKAZ VÝZTUŽE

Čís. zakázky	Datum	Stupeň	
461/2024	07/2024	DZS+DPS	
Zodp. projektant:	Ing. Jícha	Ved. projektant:	Ing. Jícha

Ing. Milan Jícha
projektová činnost ve stavebnictví
Opavská 50, 312 00 Plzeň
tel.603 213 293, e-mail: vodaz@volny.cz
IČO: 44648146, DIČ:CZ6003101369

Investor: Povodí Vltavy, státní podnik, Holečkova 3178/8, Praha 5

Akce:
MVN POLOM – OBNOVA RYBNÍKA
SO-1, SO-2, SO-3, SO-4, SO-5

Měřítko 1:25

Obsah: POŽERÁK

Příloha č. D.1.1.10

Kraj: Karlovarský | Městský úřad: Bochov | Městský úřad : Žlutice