VZOROVÉ ŘEZY HRÁZÍ 1:25
ŘEZ A–A M0,0–125,6

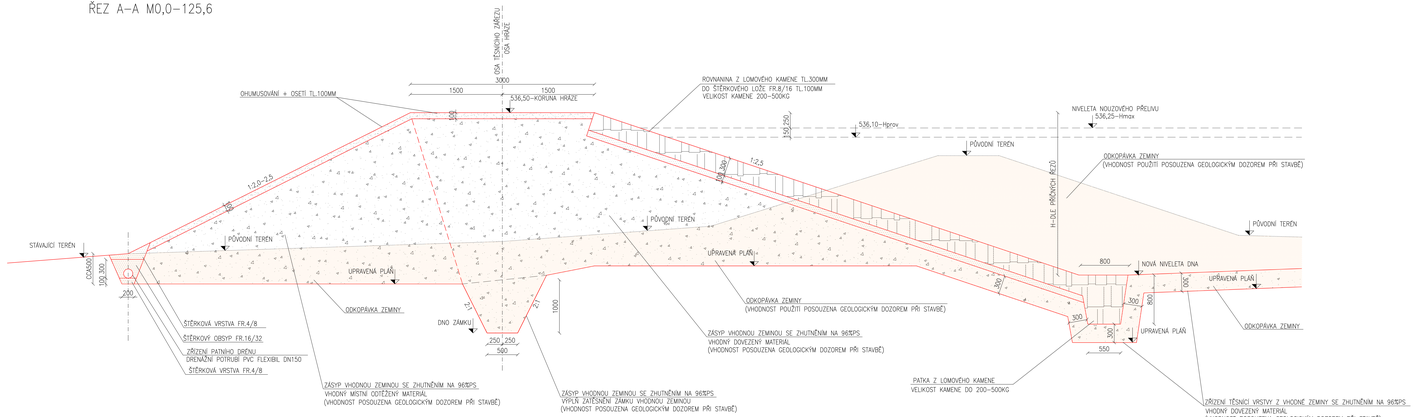

VZOROVÉ ŘEZY HRÁZÍ 1:25
ŘEZ A–A M125,6–143,5

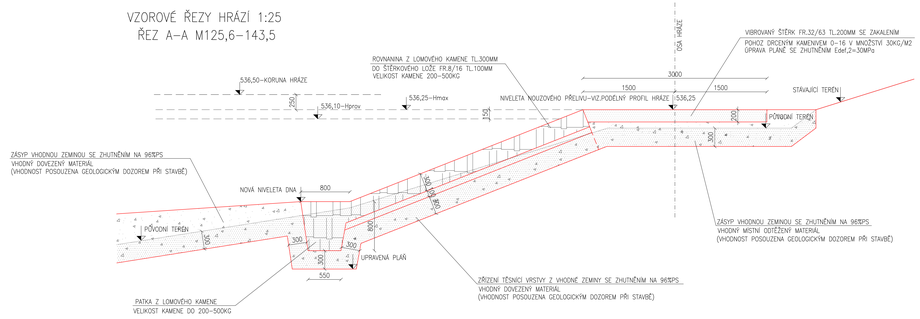

LEGENDA

- KONSTRUKCE VOZOVKY A NOUZOVÉHO PŘELIVU
- OHUMUSOVÁNÍ
- NÁSYPY
- ŠTĚRKOVÉ LOŽE
- ROVNANINA

Čís. zakázky	Datum	Stupeň
461/2024	07/2024	DZS+DPS
Zodp. projektant: Ing. Jícha	Ver. projektant: Ing. Jícha	

Ing. Milan Jícha
ČKAIT autorizovaný inženýr
Opletalova 55, 110 00 Praha
tel.603 212 761, e-mail: vak.jicha@seznam.cz
ČO: 44464140, DIČ:CZ6207201356

Investor: Povodí Vltavy, státní podnik, Holečkova 3178/8, Praha 5

Akce:

MVN POLOM – OBNOVA RYBNÍKA
SO–1, SO–2, SO–3, SO–4, SO–5

Měřítko: 1:25

Obsah:

VZOROVÉ ŘEZY HRÁZÍ

Příloha č.: D.1.1.8

Proj. Kartorvárd | Měsíční úhel: Bochor | Měsíční úhel: Jůzka