




PP1 km 17,8415

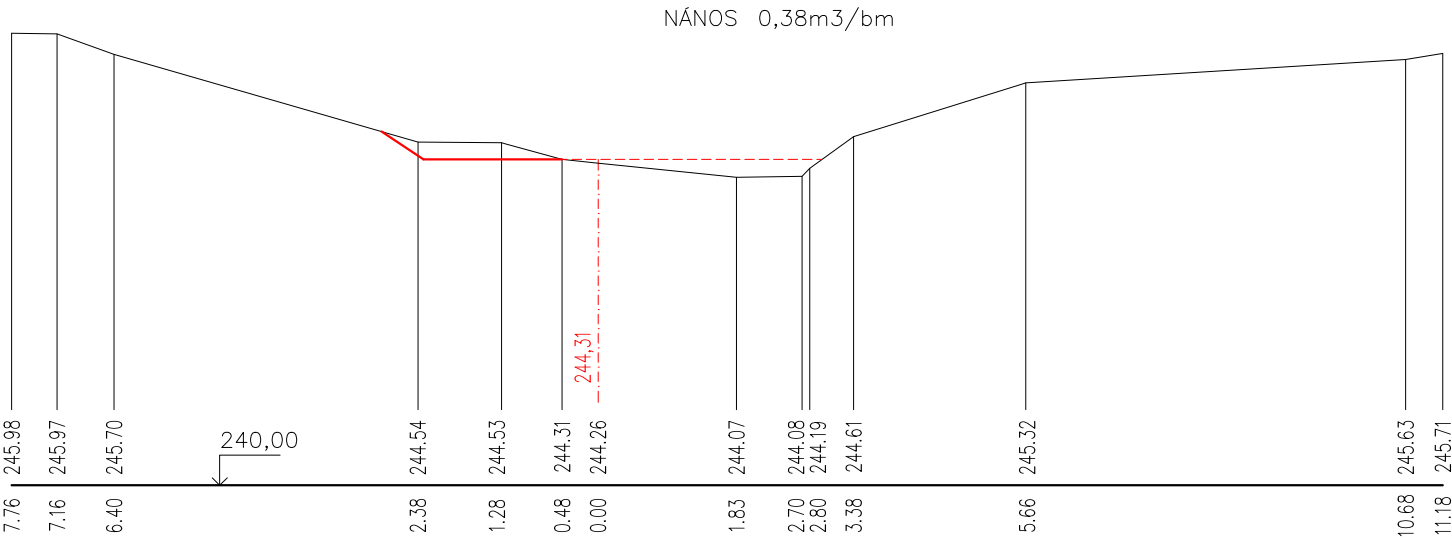


PP2 km 17,8515

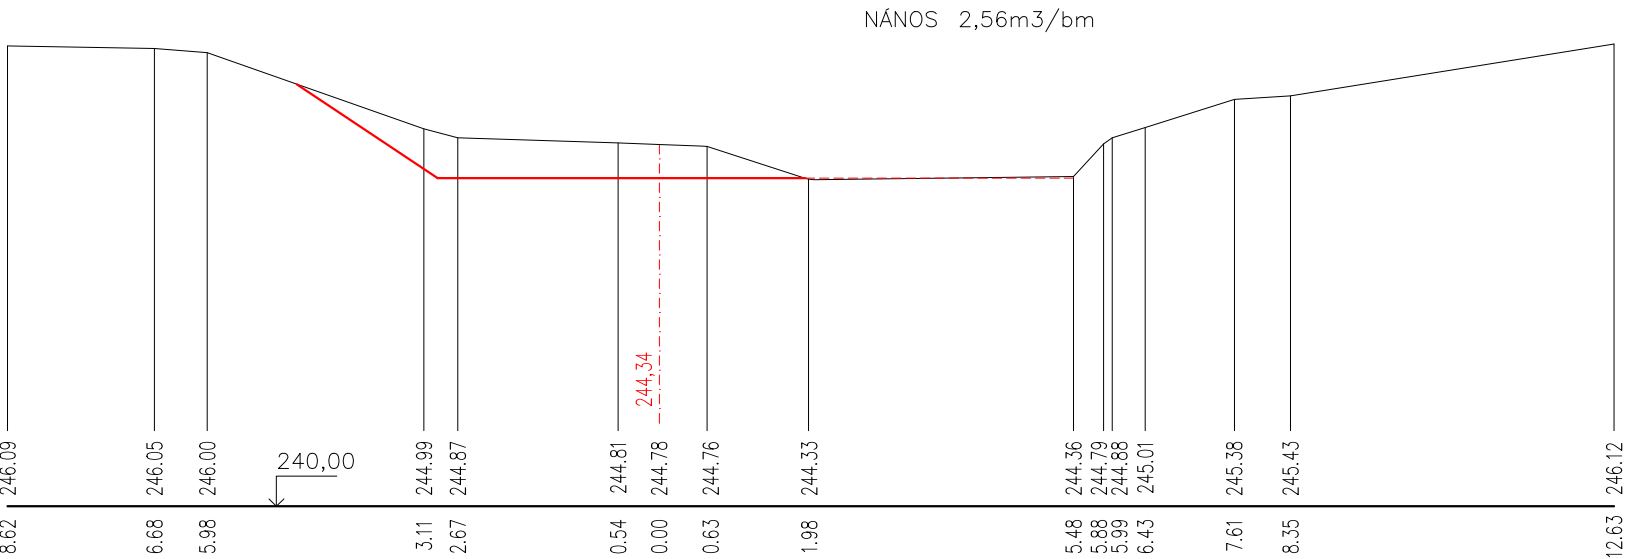

PP4 km 17,8742

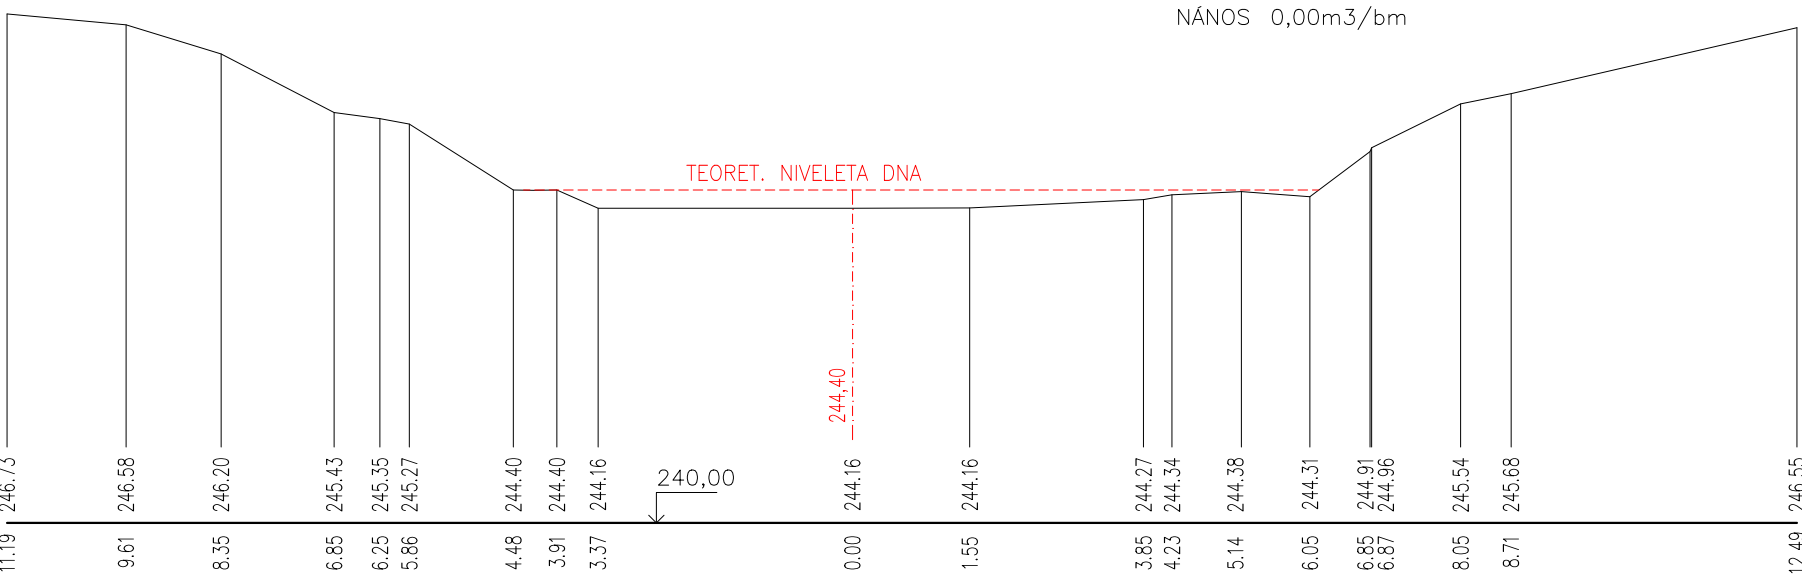

PP3 km 17,8637

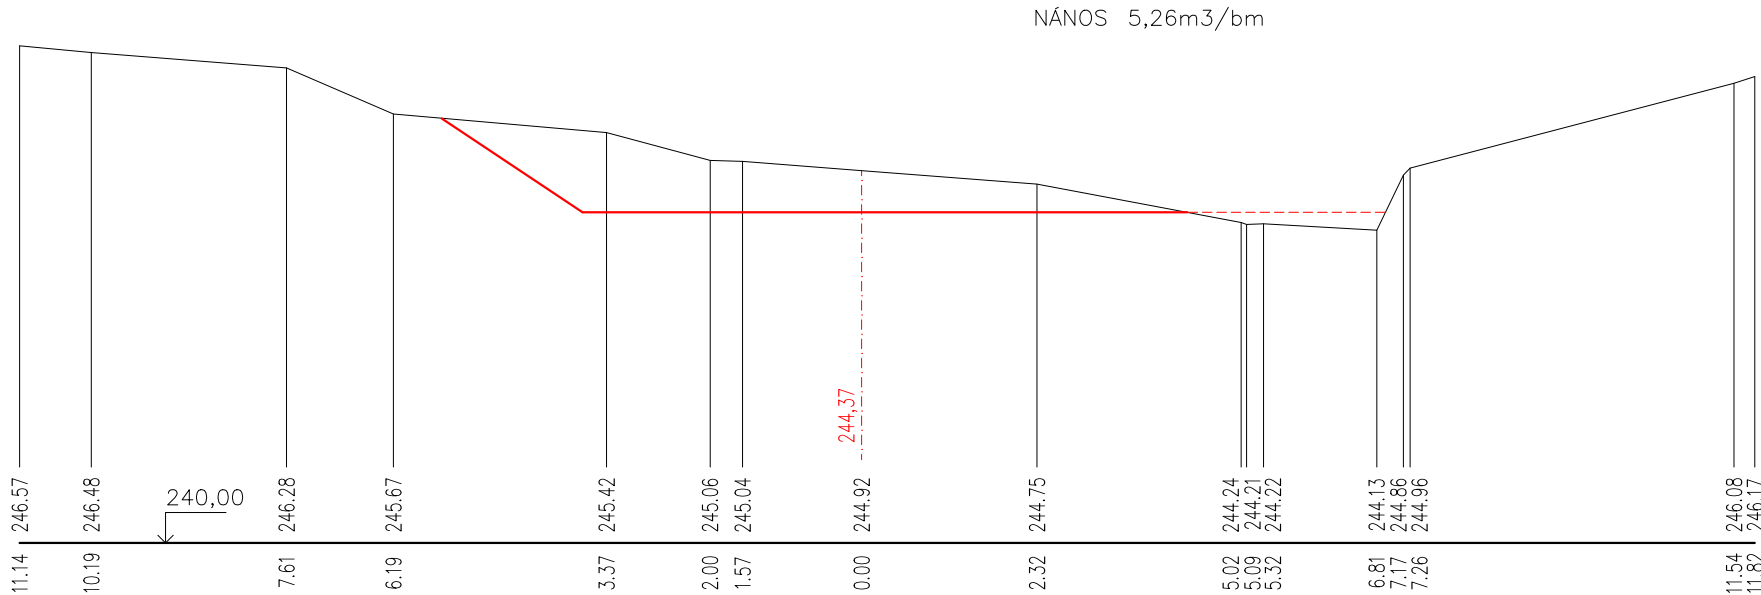

Zodpovědný pracovník	Vypracoval		 AQUA CENTRUM Břeclav s.r.o. Kapusty 27, 690 06 Břeclav IČO 60710063, DIČ CZ60710063 tel.: 519 333 689, email: aqc@wo.cz
Ing. Milan Bartolšic	Ing. Jan Varadínek		
Investor: Povodí Moravy, s.p., Dřevařská 11, 60200 Brno			Formát
Akce: Rusava, Upr. Holešov Dobrotice, km 16,340 - 18,163 oprava jezu a stupňů, odstranění nánosů DOKUMENTACE PRO PROVÁDĚNÍ STAVBY			Datum
			Číslo stavby
Příloha:	SO07 - SPÁDOVÝ STUPEŇ km 17,882 ODSTRANĚNÍ NÁNOSŮ ZE DNA KORYTA TOKU PRACOVNÍ PŘÍČNÉ ŘEZY		Měřítko 1:100/100
			Číslo přílohy D.1.1.3.12