




PP1 km 16,3015

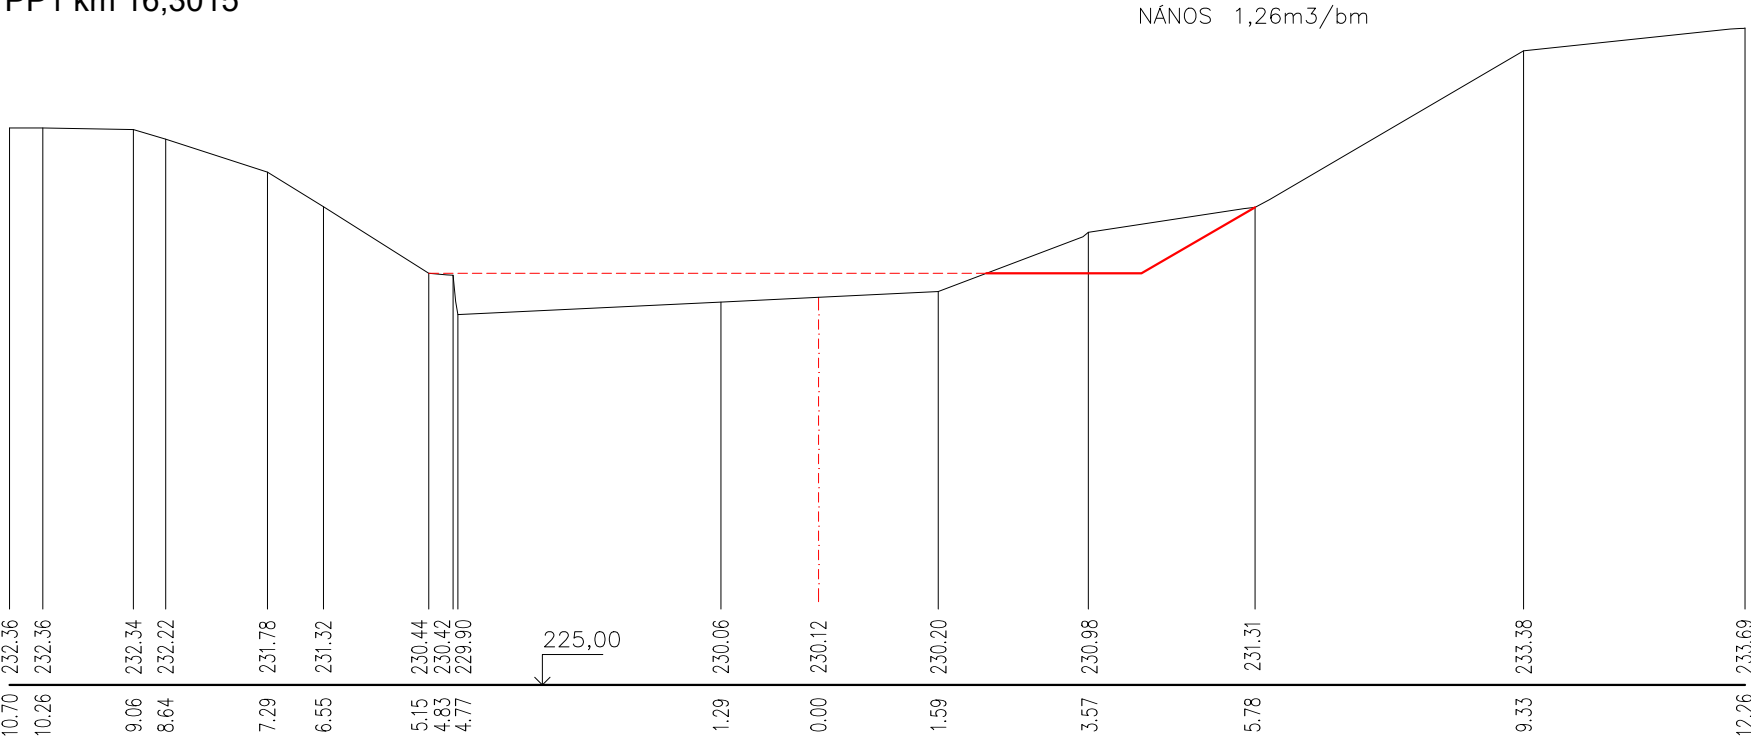


PP3 km 16,3288

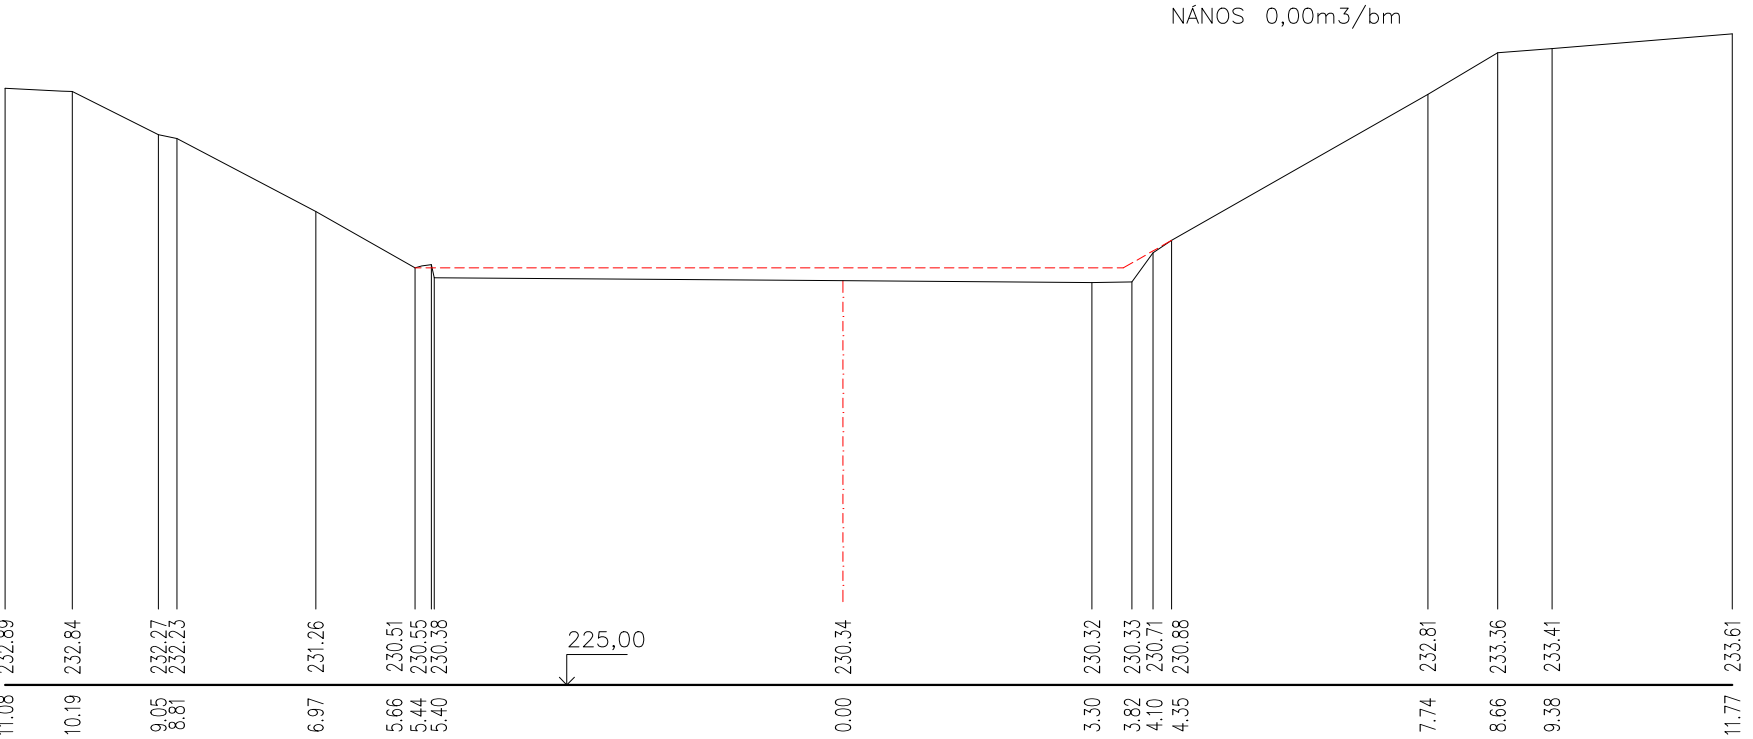

PP2 km 16,3140

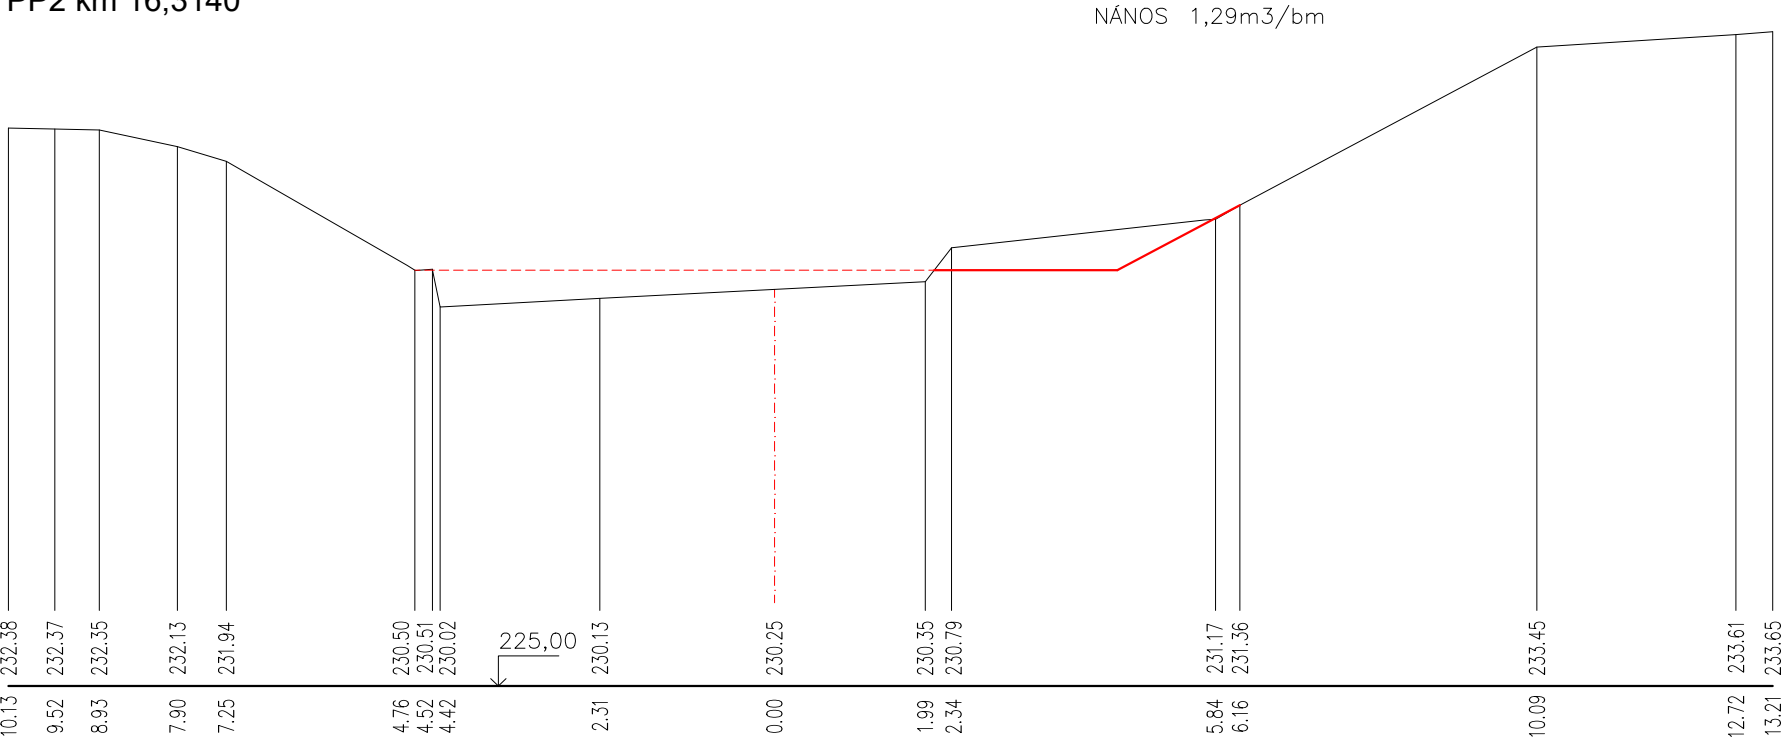

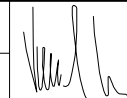Zodpovědný pracovník		Vypracoval			AQUA CENTRUM Břeclav s.r.o.	
Ing. Milan Bartolšic		Ing. Jan Varadínek			Kapusty 27, 690 06 Břeclav IČO 60710063, DIČ CZ60710063 tel.: 519 333 689, email: aqc@wo.cz	
Investor: Povodí Moravy, s.p., Dřevařská 11, 60200 Brno						
Akce: Rusava, Upr. Holešov Dobrotice, km 16,340 - 18,163 oprava jezu a stupňů, odstranění nánosů DOKUMENTACE PRO PROVÁDĚNÍ STAVBY				Formát		
				Datum		
				Číslo stavby		
Příloha: SO01 - SPÁDOVÝ STUPEŇ km 16,340 ODSTRANĚNÍ NÁNOSŮ ZE DNA KORYTA TOKU PRACOVNÍ PŘÍČNÉ ŘEZY				Měřítko	Číslo přílohy	
				1:100/100	D.1.1.3.2	