




PF 1 KM 0.0000

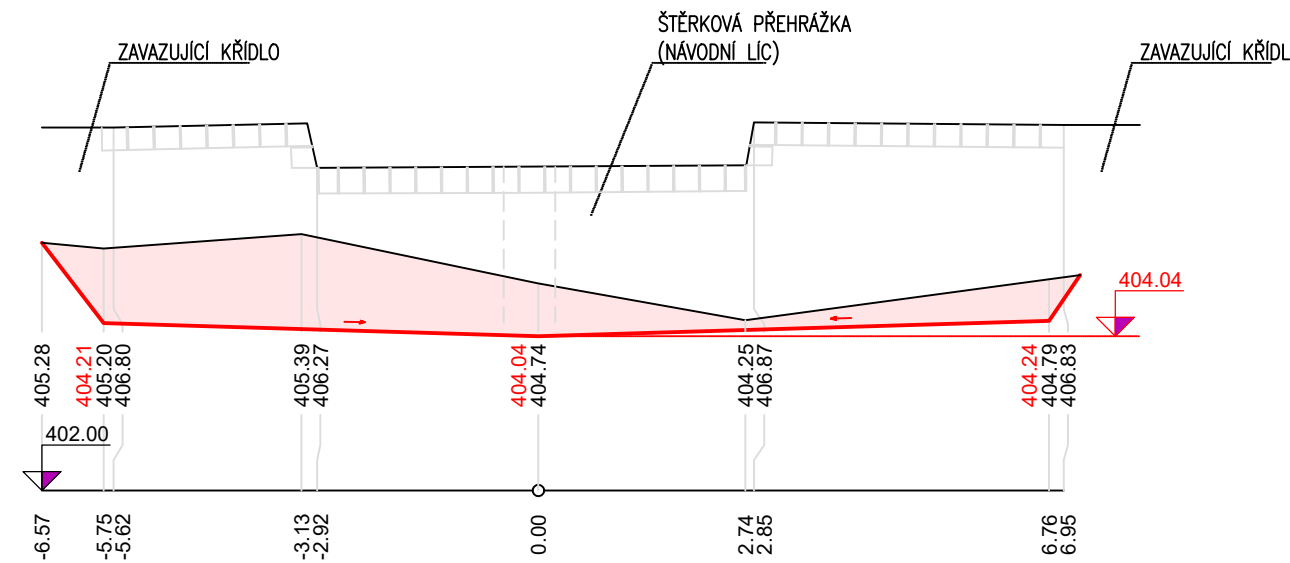


PF 4 KM 0.0144

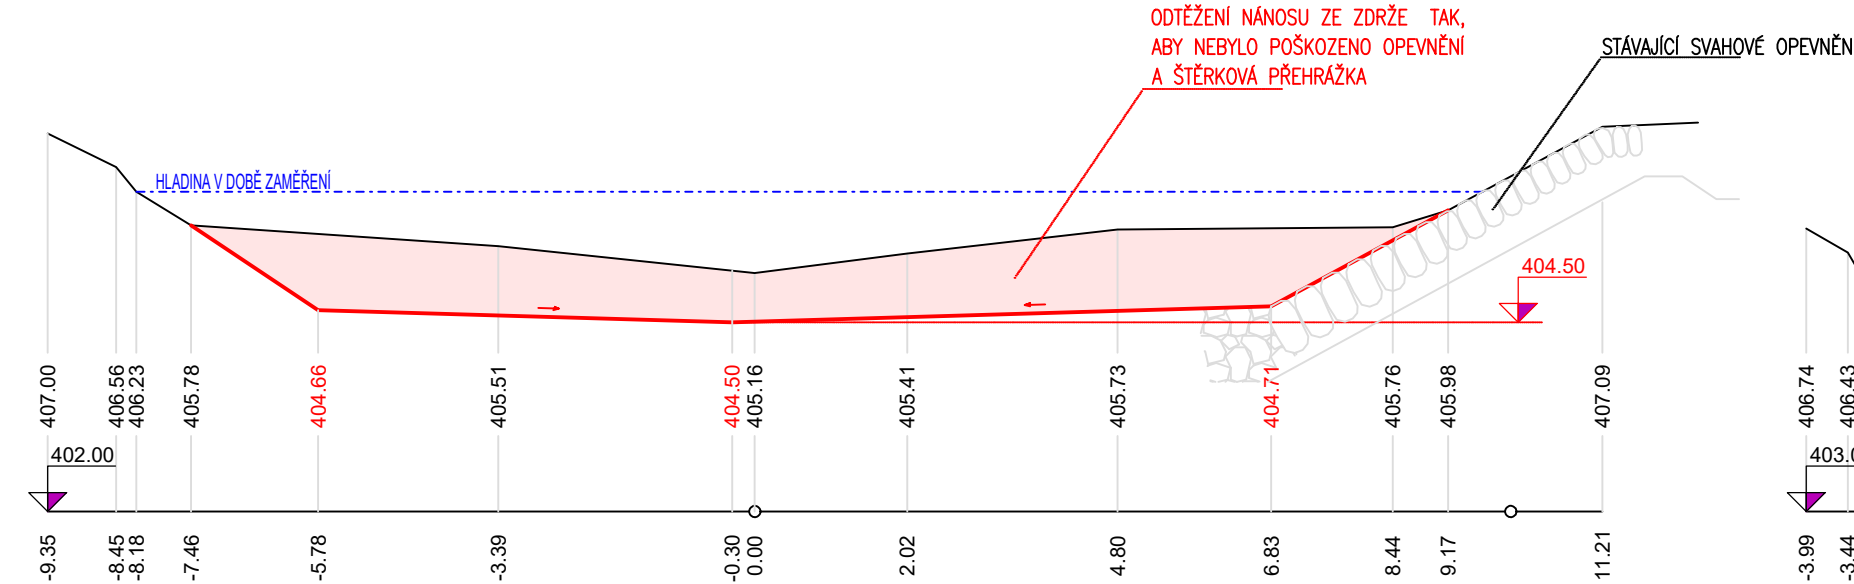


PF 7 KM 0.0282

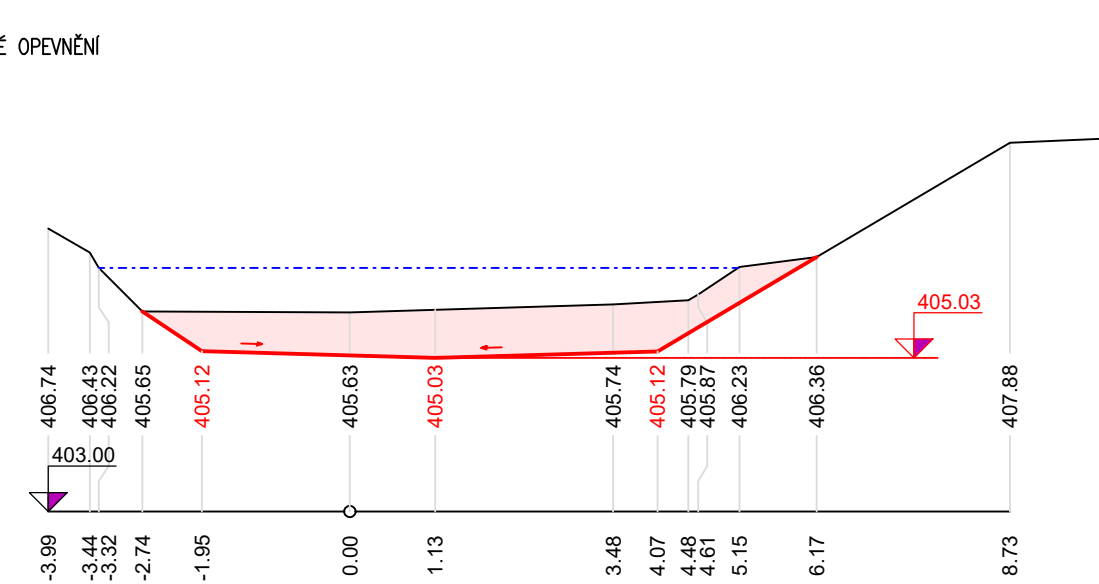


PF 10 KM 0.0541

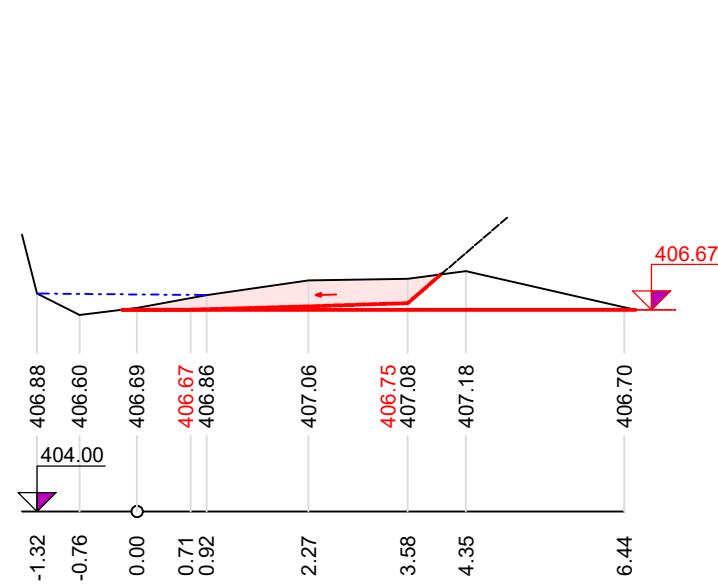


PF 2 KM 0.0028

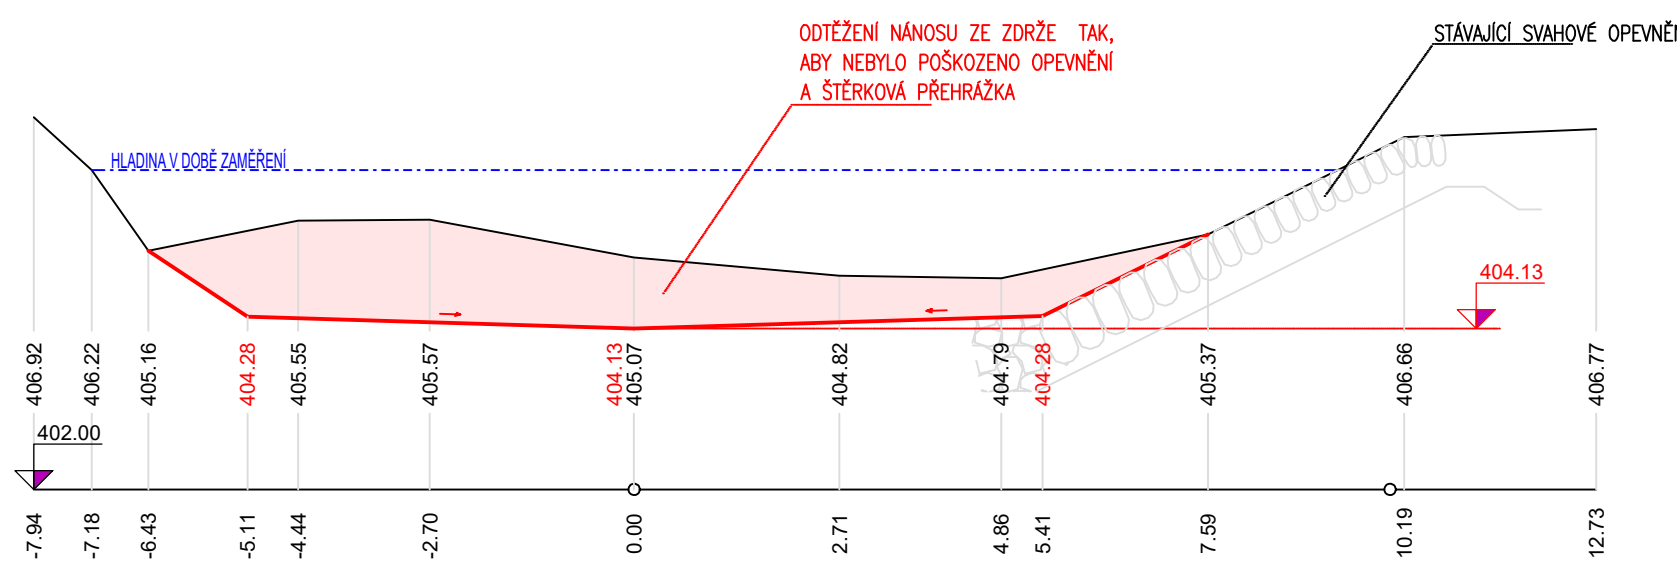


PF 5 KM 0.0175

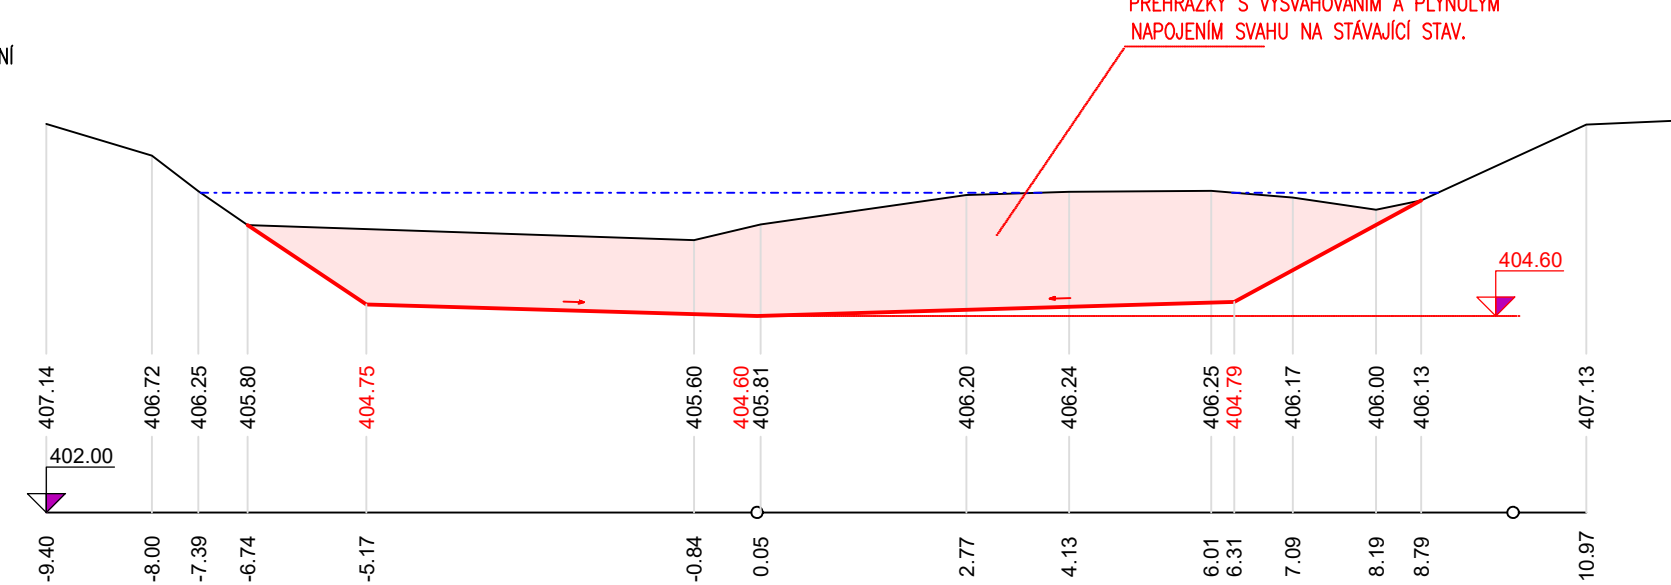


PF 8 KM 0.0341

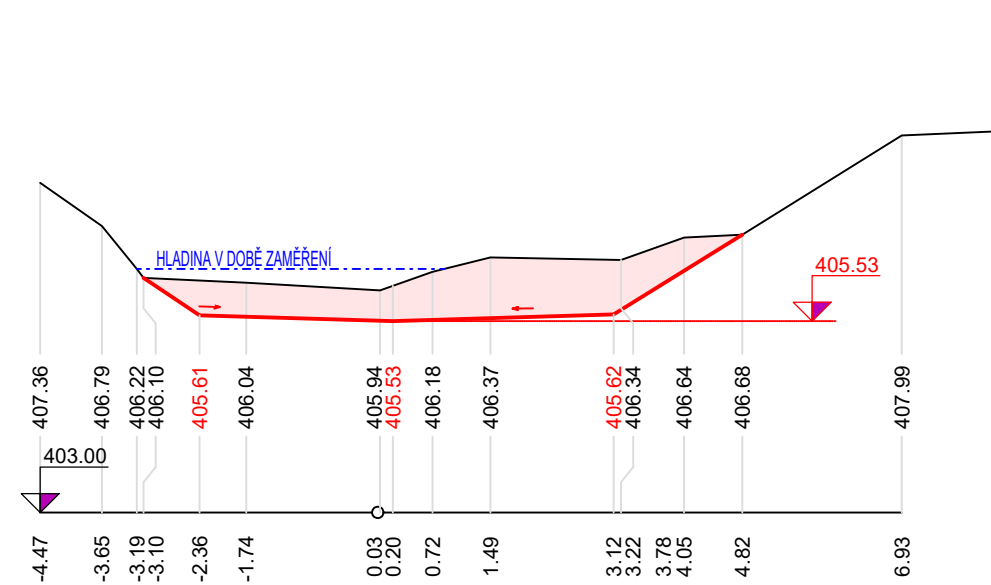


PF 3 KM 0.0075

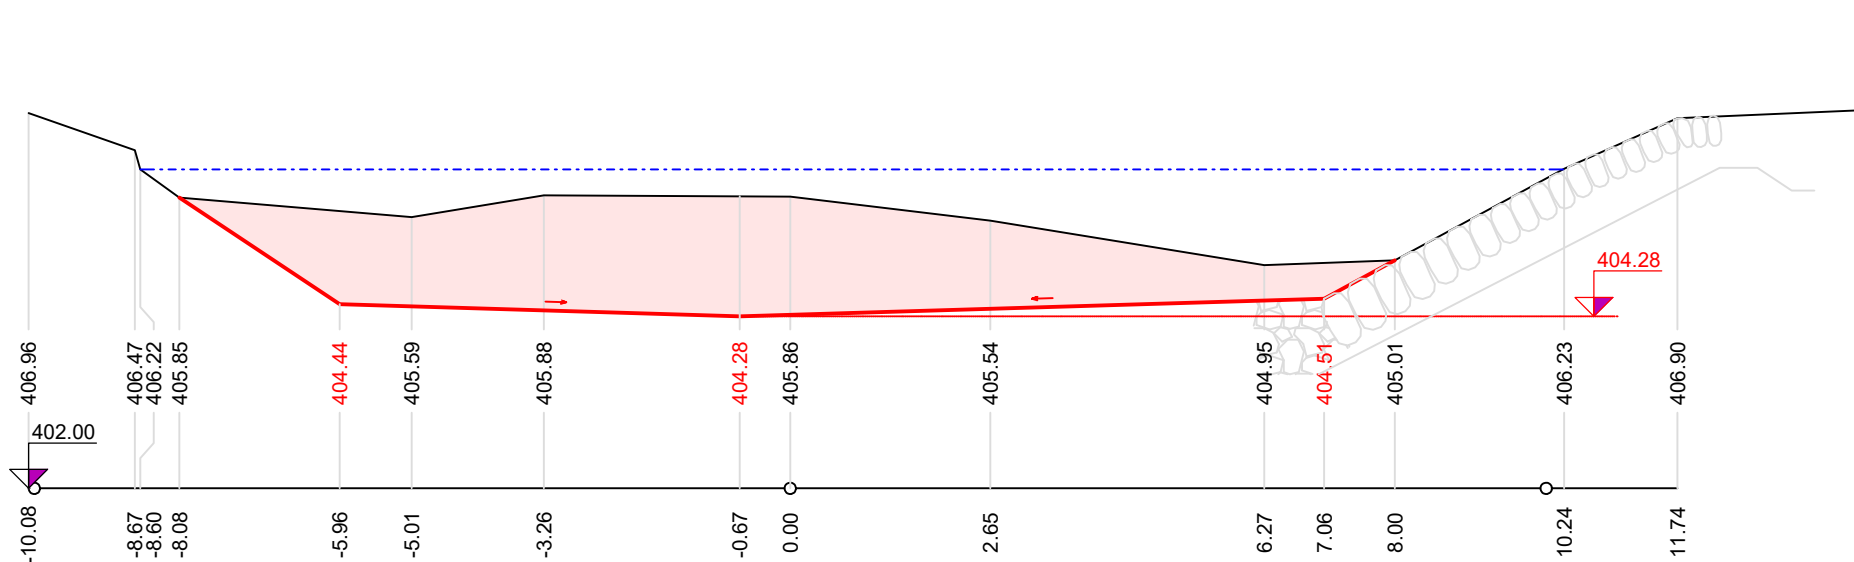

PF 6 KM 0.0221

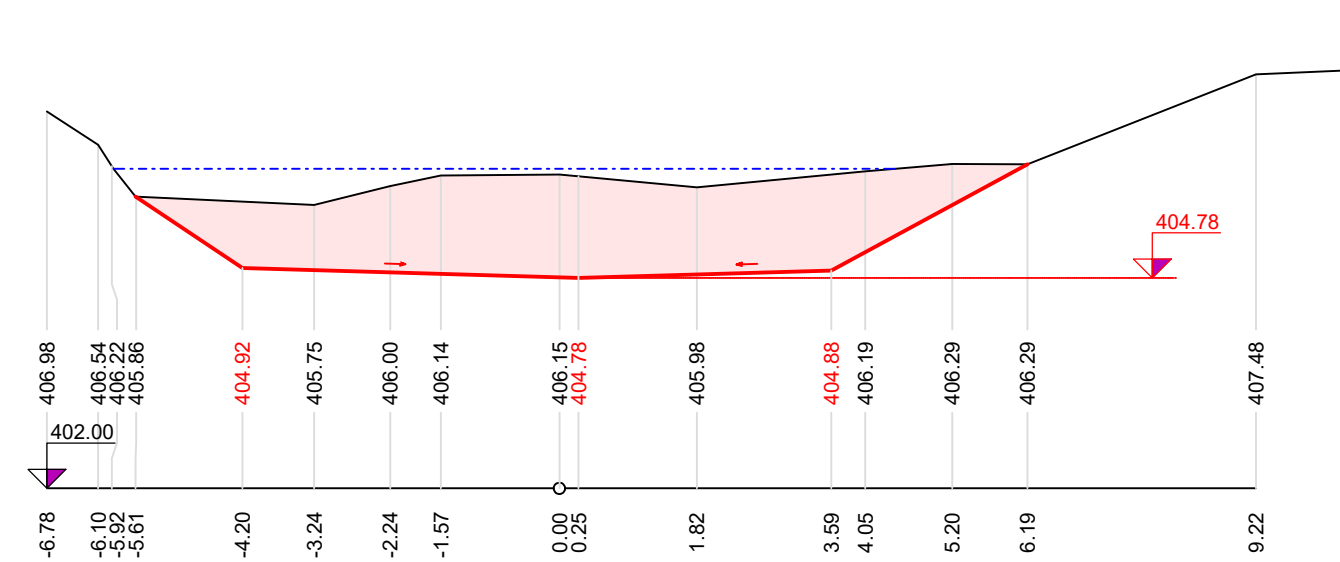

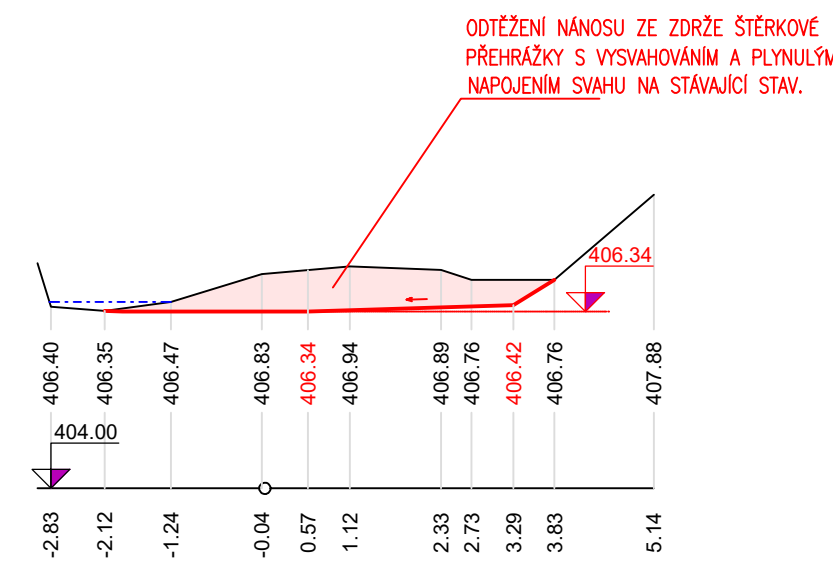


PF 9 KM 0.0453



VÝŠKOVÝ SYSTÉM BALT PO VYROVNÁNÍ
SOUŘADNÝ SYSTÉM JTSK
KÓTOVÁNO V MM

FORMÁT 4 A4

Ved. odd. proj.	Ing. Petr VÁVRA		Autor. ing.	Ing. Petr VÁVRA	 <div>Povodí Labe, státní podnik Vita Nejedlého 951/8 Slezské Předměstí 500 03 Hradec Králové</div>	
Zodp. proj.	Ing. Miroslava RAKOVÁ		Kreslil	Ing. Miroslava RAKOVÁ		
Kraj:	Liberecký	Obec:	Nová Ves	K.Ú.: Mlýnice, Mníšek u Liberce		
Investor: Povodí Labe, státní podnik						
Název akce: <div>VD Mlýnice, odstranění nánosů ze štěrkové přehrážky</div>					Datum	červenec 2025
					Stupeň	ZD
					Pořadové číslo	3750
					Číslo stavby 119251017	Č. přílohy
Příloha: <div>Příčné řezy</div>					Měřítko 1 : 100	<div>C.2</div>