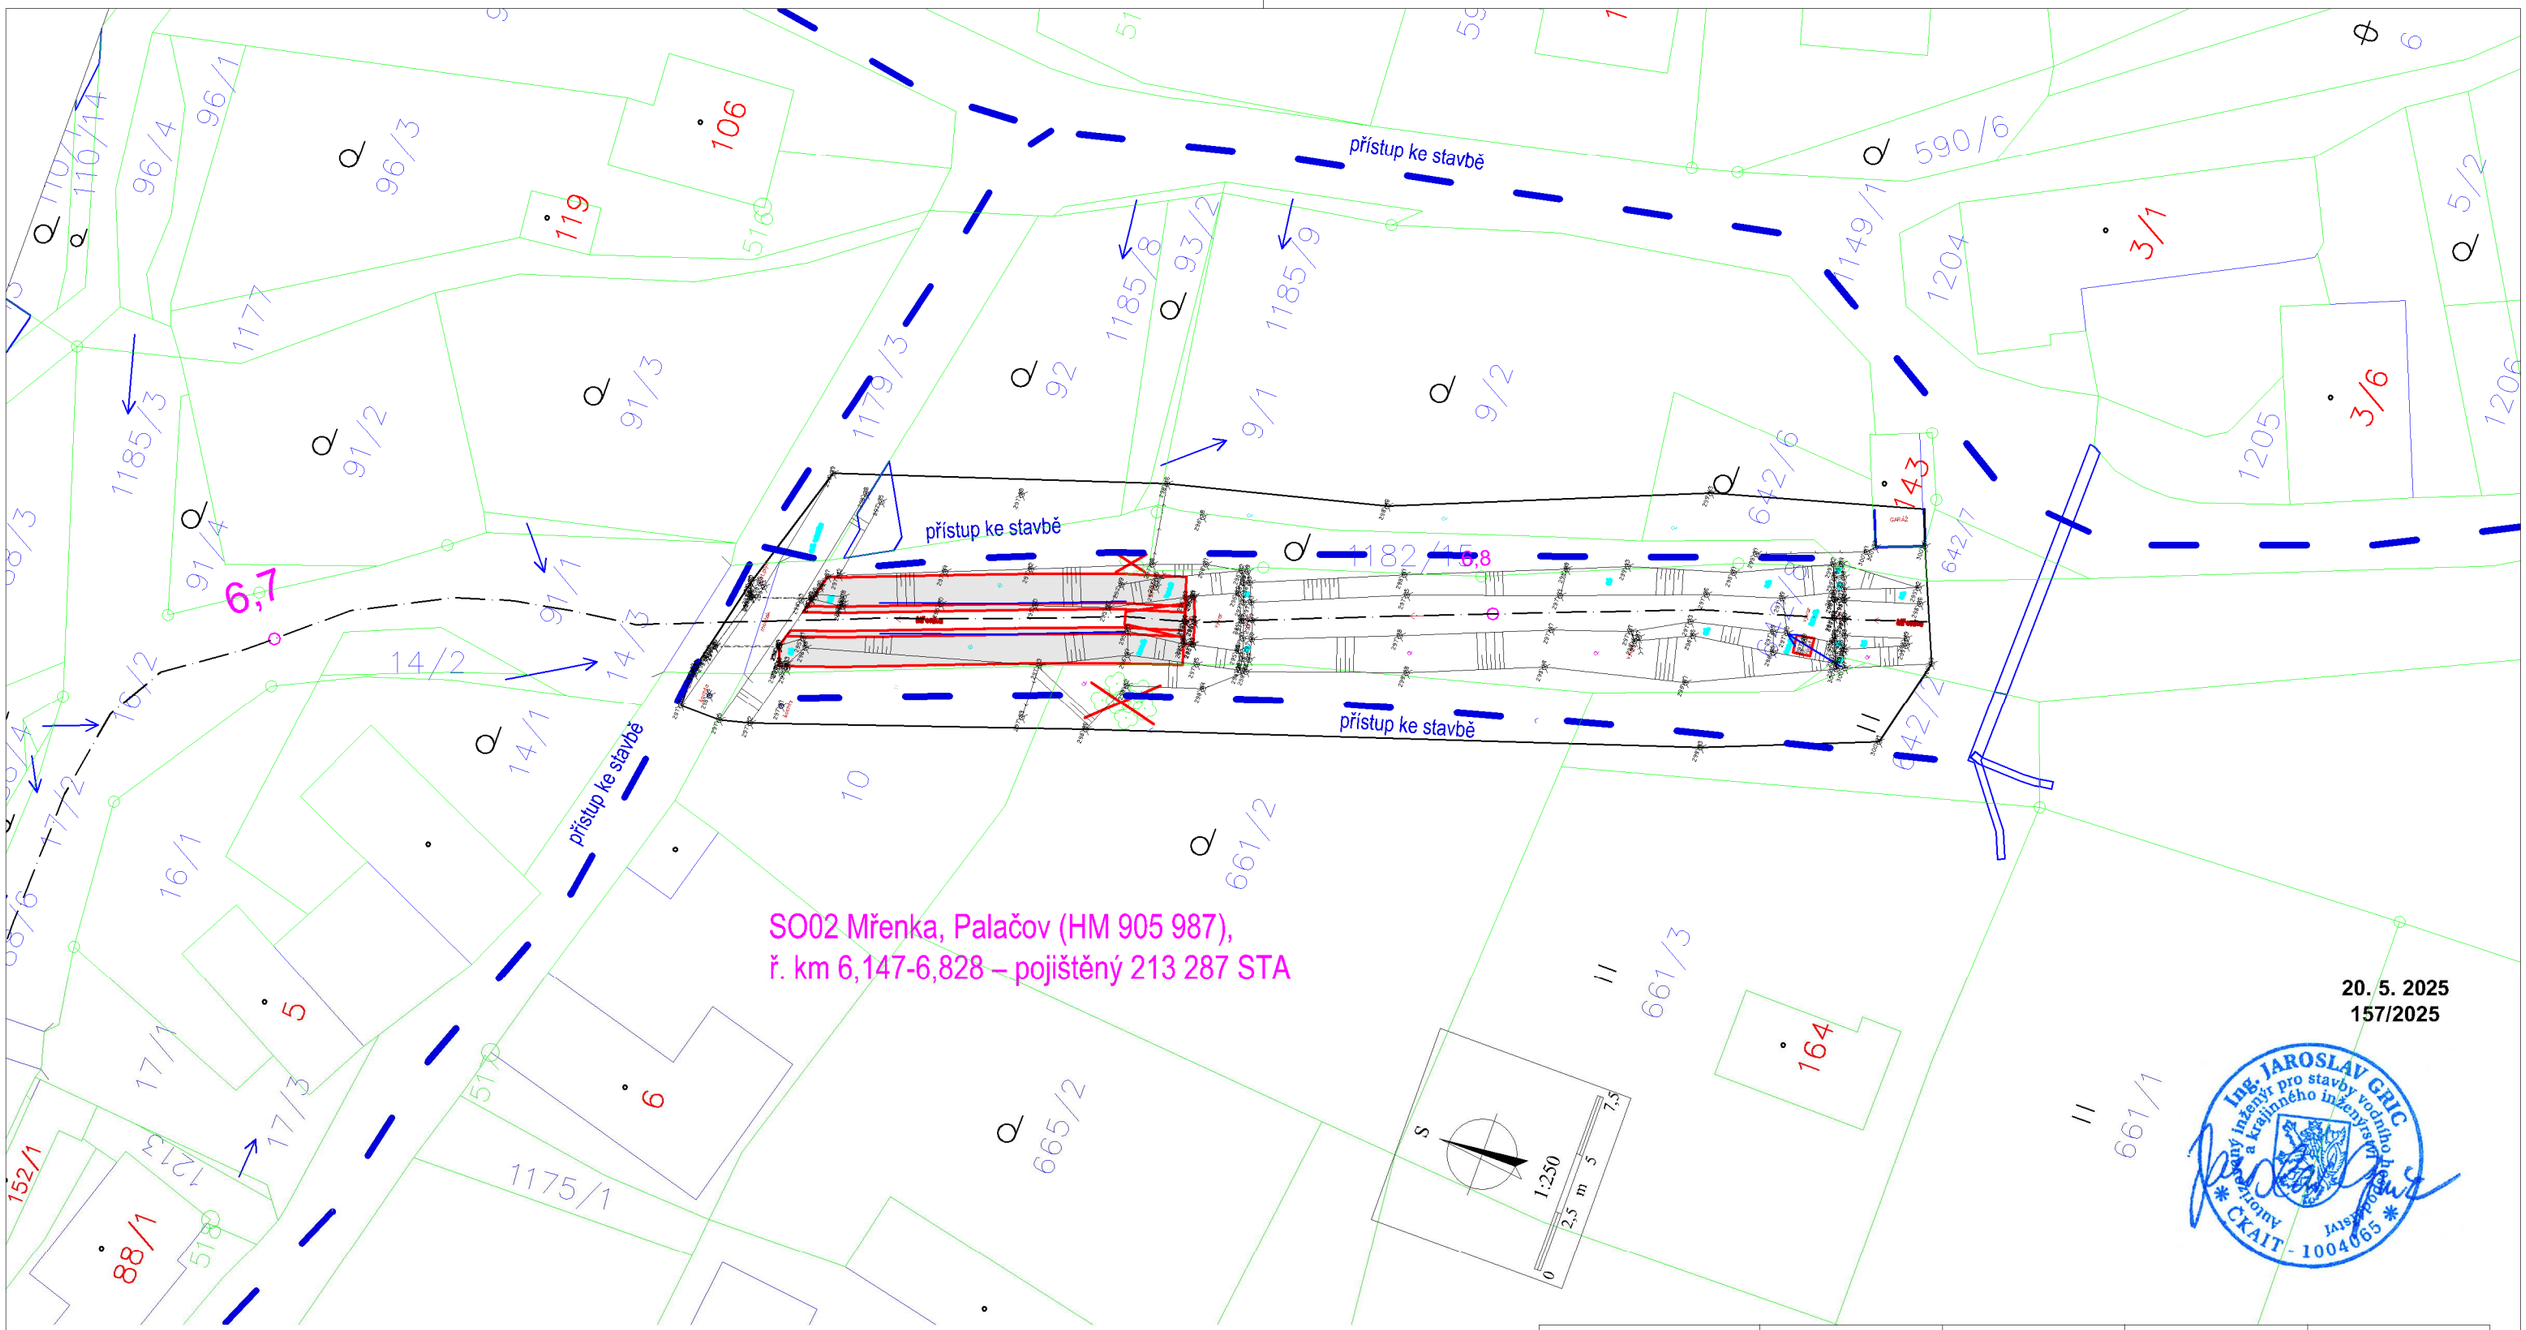

SO02 Mřenka, Palačov (HM 905 987),
ř. km 6,147-6,828 – pojištěný 213 287 STA

20. 5. 2025
157/2025

Ing. JAROSLAV GRIC
autorizovaný inženýr pro stavby vodního hospodářství a krajinného inženýrství
ČKAIT - 1004065

GEOtest	Odpovědný řešitel	Zpracovatel podkladů	Kreslil	Prověřil
	Ing. Jaroslav Gric	Ing. Jaroslav Gric	Ing. Jaroslav Gric	Ing. Jaroslav Gric

Objednatel: Povodí Moravy, s.p., Dřevařská 932/11, 602 00 Brno

Název zakázky: Mřenka, Palačov, ř. km 6,080-6,828	Stupeň	DPS
	Formát	3xA4
	Datum	07/2025
Část: SO02 Mřenka, Palačov (HM 905 987), ř. km 6,147-6,828	Číslo zakázky	25 7031
Název přílohy: Koordinační situační výkres SO02 v km 6,741 - 6,828	Měřítko	1:500
	Číslo přílohy	C.3.2
	Číslo výtisku	