


Podélný profil: Mřenka M 1:500/50
Rozsah: km 6,068 - km 6,147

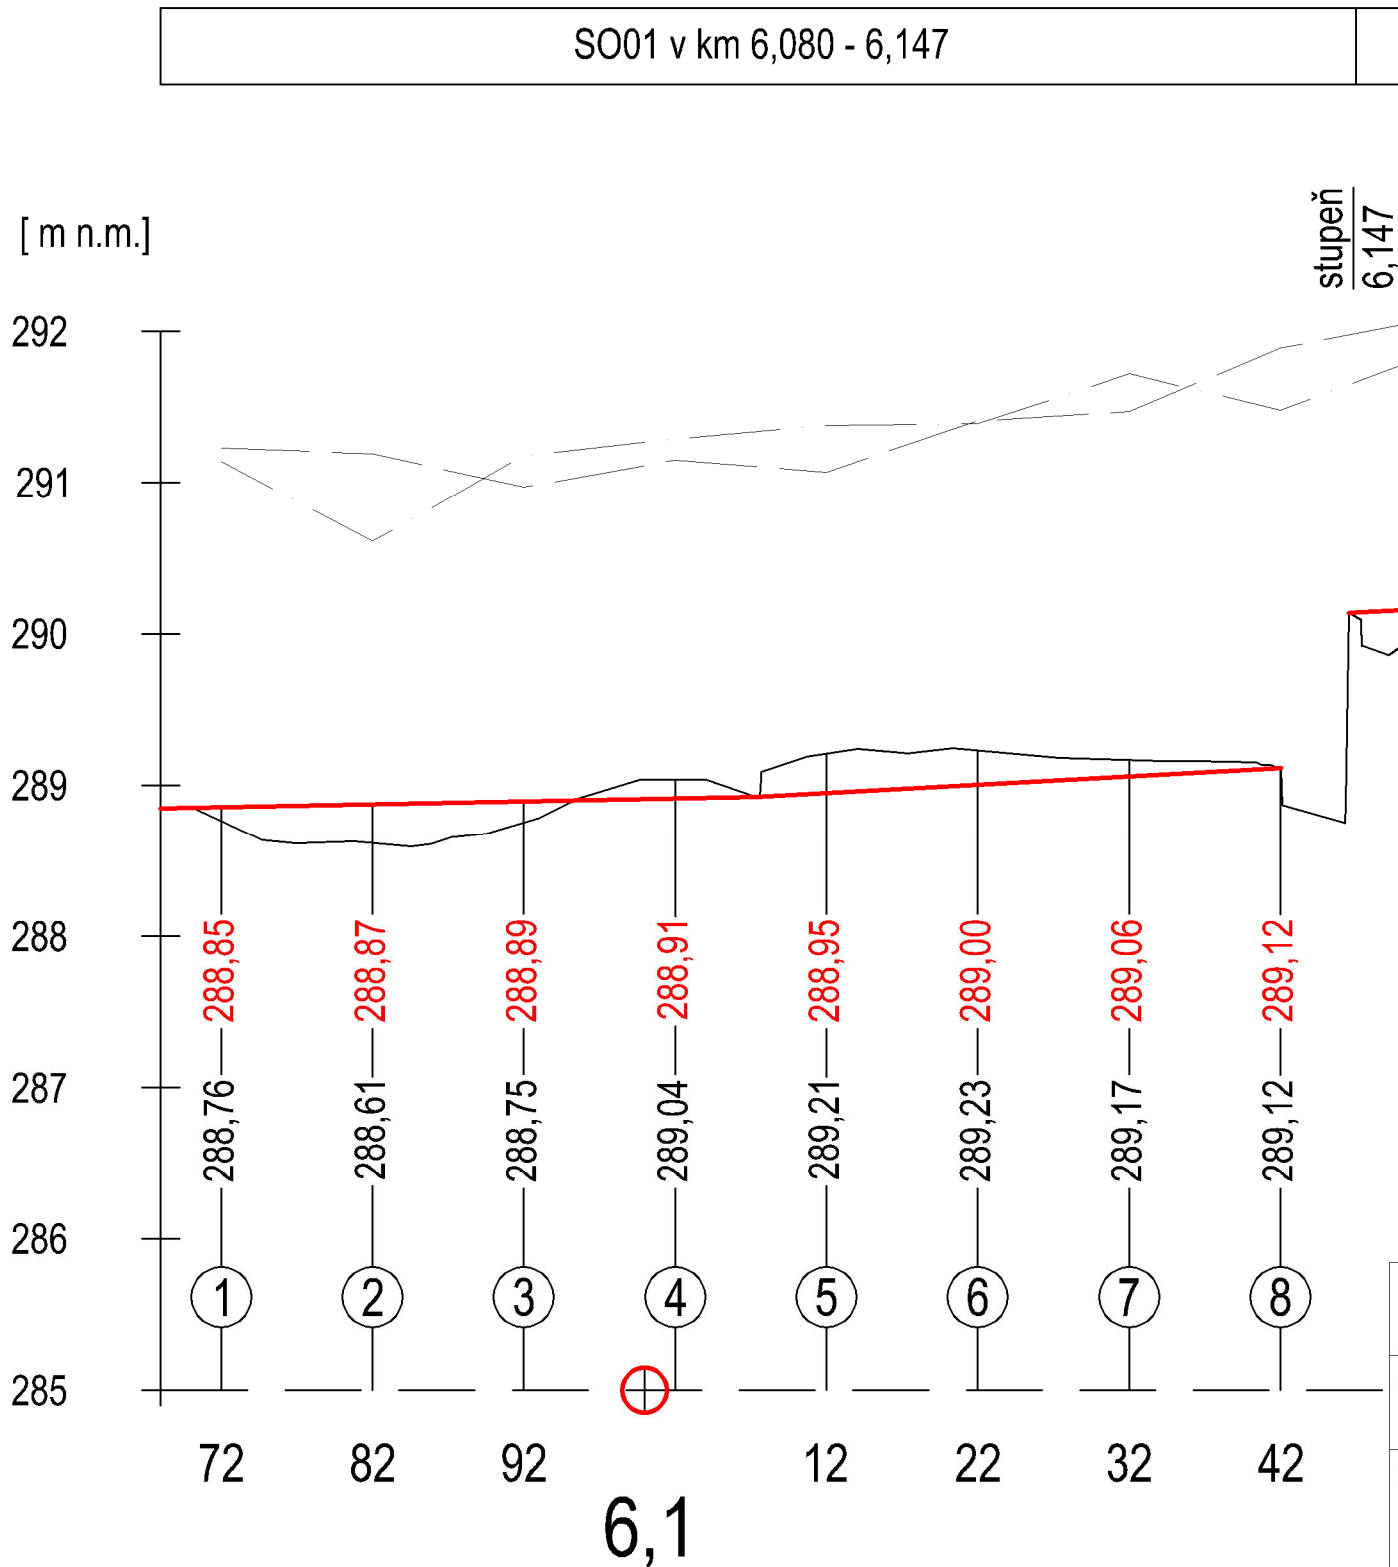

20. 5. 2025
157/2025



GEOtest	Odpovědný řešitel	Zpracovatel podkladů	Kreslil	Prověřil
	Ing. Jaroslav Gric	Ing. Jaroslav Gric	Ing. Jaroslav Gric	Ing. Jaroslav Gric
Objednatel: Povodí Moravy, s.p., Dřevařská 932/11, 602 00 Brno				
Název zakázky: Mřenka, Palačov, ř. km 6,080-6,828			Stupeň	DPS
			Formát	2xA4
			Datum	07/2025
			Číslo zakázky	25 7031
Část: SO01 Mřenka, Palačovv (HM 905 987), ř. km 6,080-6,147			Měřítko	1:500/50
Název přílohy: Podélný profil			Číslo přílohy	D.1.3
			Číslo výtisku	