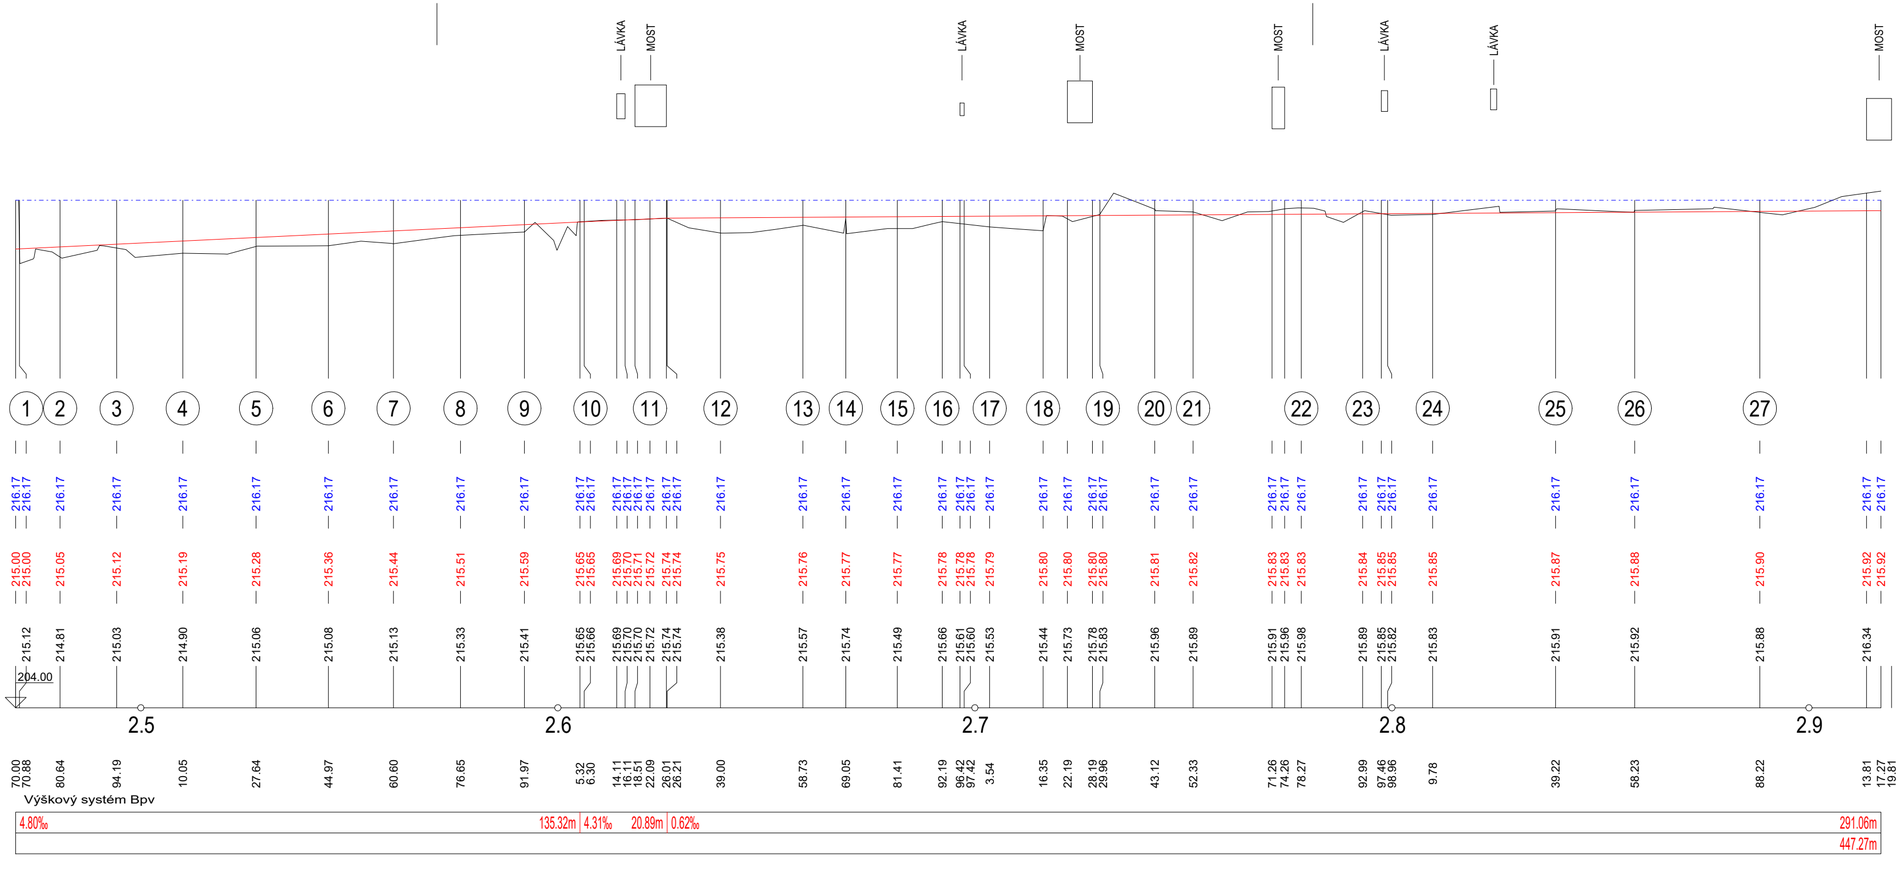

Ing. Ondřej Polách

Digitálně podepsal Ing. Ondřej Polách
Datum: 2025.07.04 13:21:59 +02'00'

VYPRACOVAL	Ing. Ondřej Polách		
KONTROLOVAL			
STAVEBNÍK	Povodí Moravy, s.p.		
MÍSTO STAVBY	k.ú. Tištín		
NÁZEV STAVBY	Tištinka, Tištín, ř.km 2,470 – 2,885, odtěžení nánosu, oprava opevnění		
STAVEBNÍ OBJEKT			
ČÁST			
OBSAH: PODÉLNÝ PROFIL			

FORMÁT	3xA4
DATUM	7/2024
STUPEŇ PD	DOS
MĚŘÍTKO	1:100/1000
Č. VÝKRESU	D.4