



KRAJ
KATASTRÁLNÍ ÚZEMÍ
DRUH POVRCHU

OLOMOUCKÝ
HRANICE NA MORAVĚ
VODNÍ PLOCHA

PODÉLNÝ PROFIL

M 1:500/100

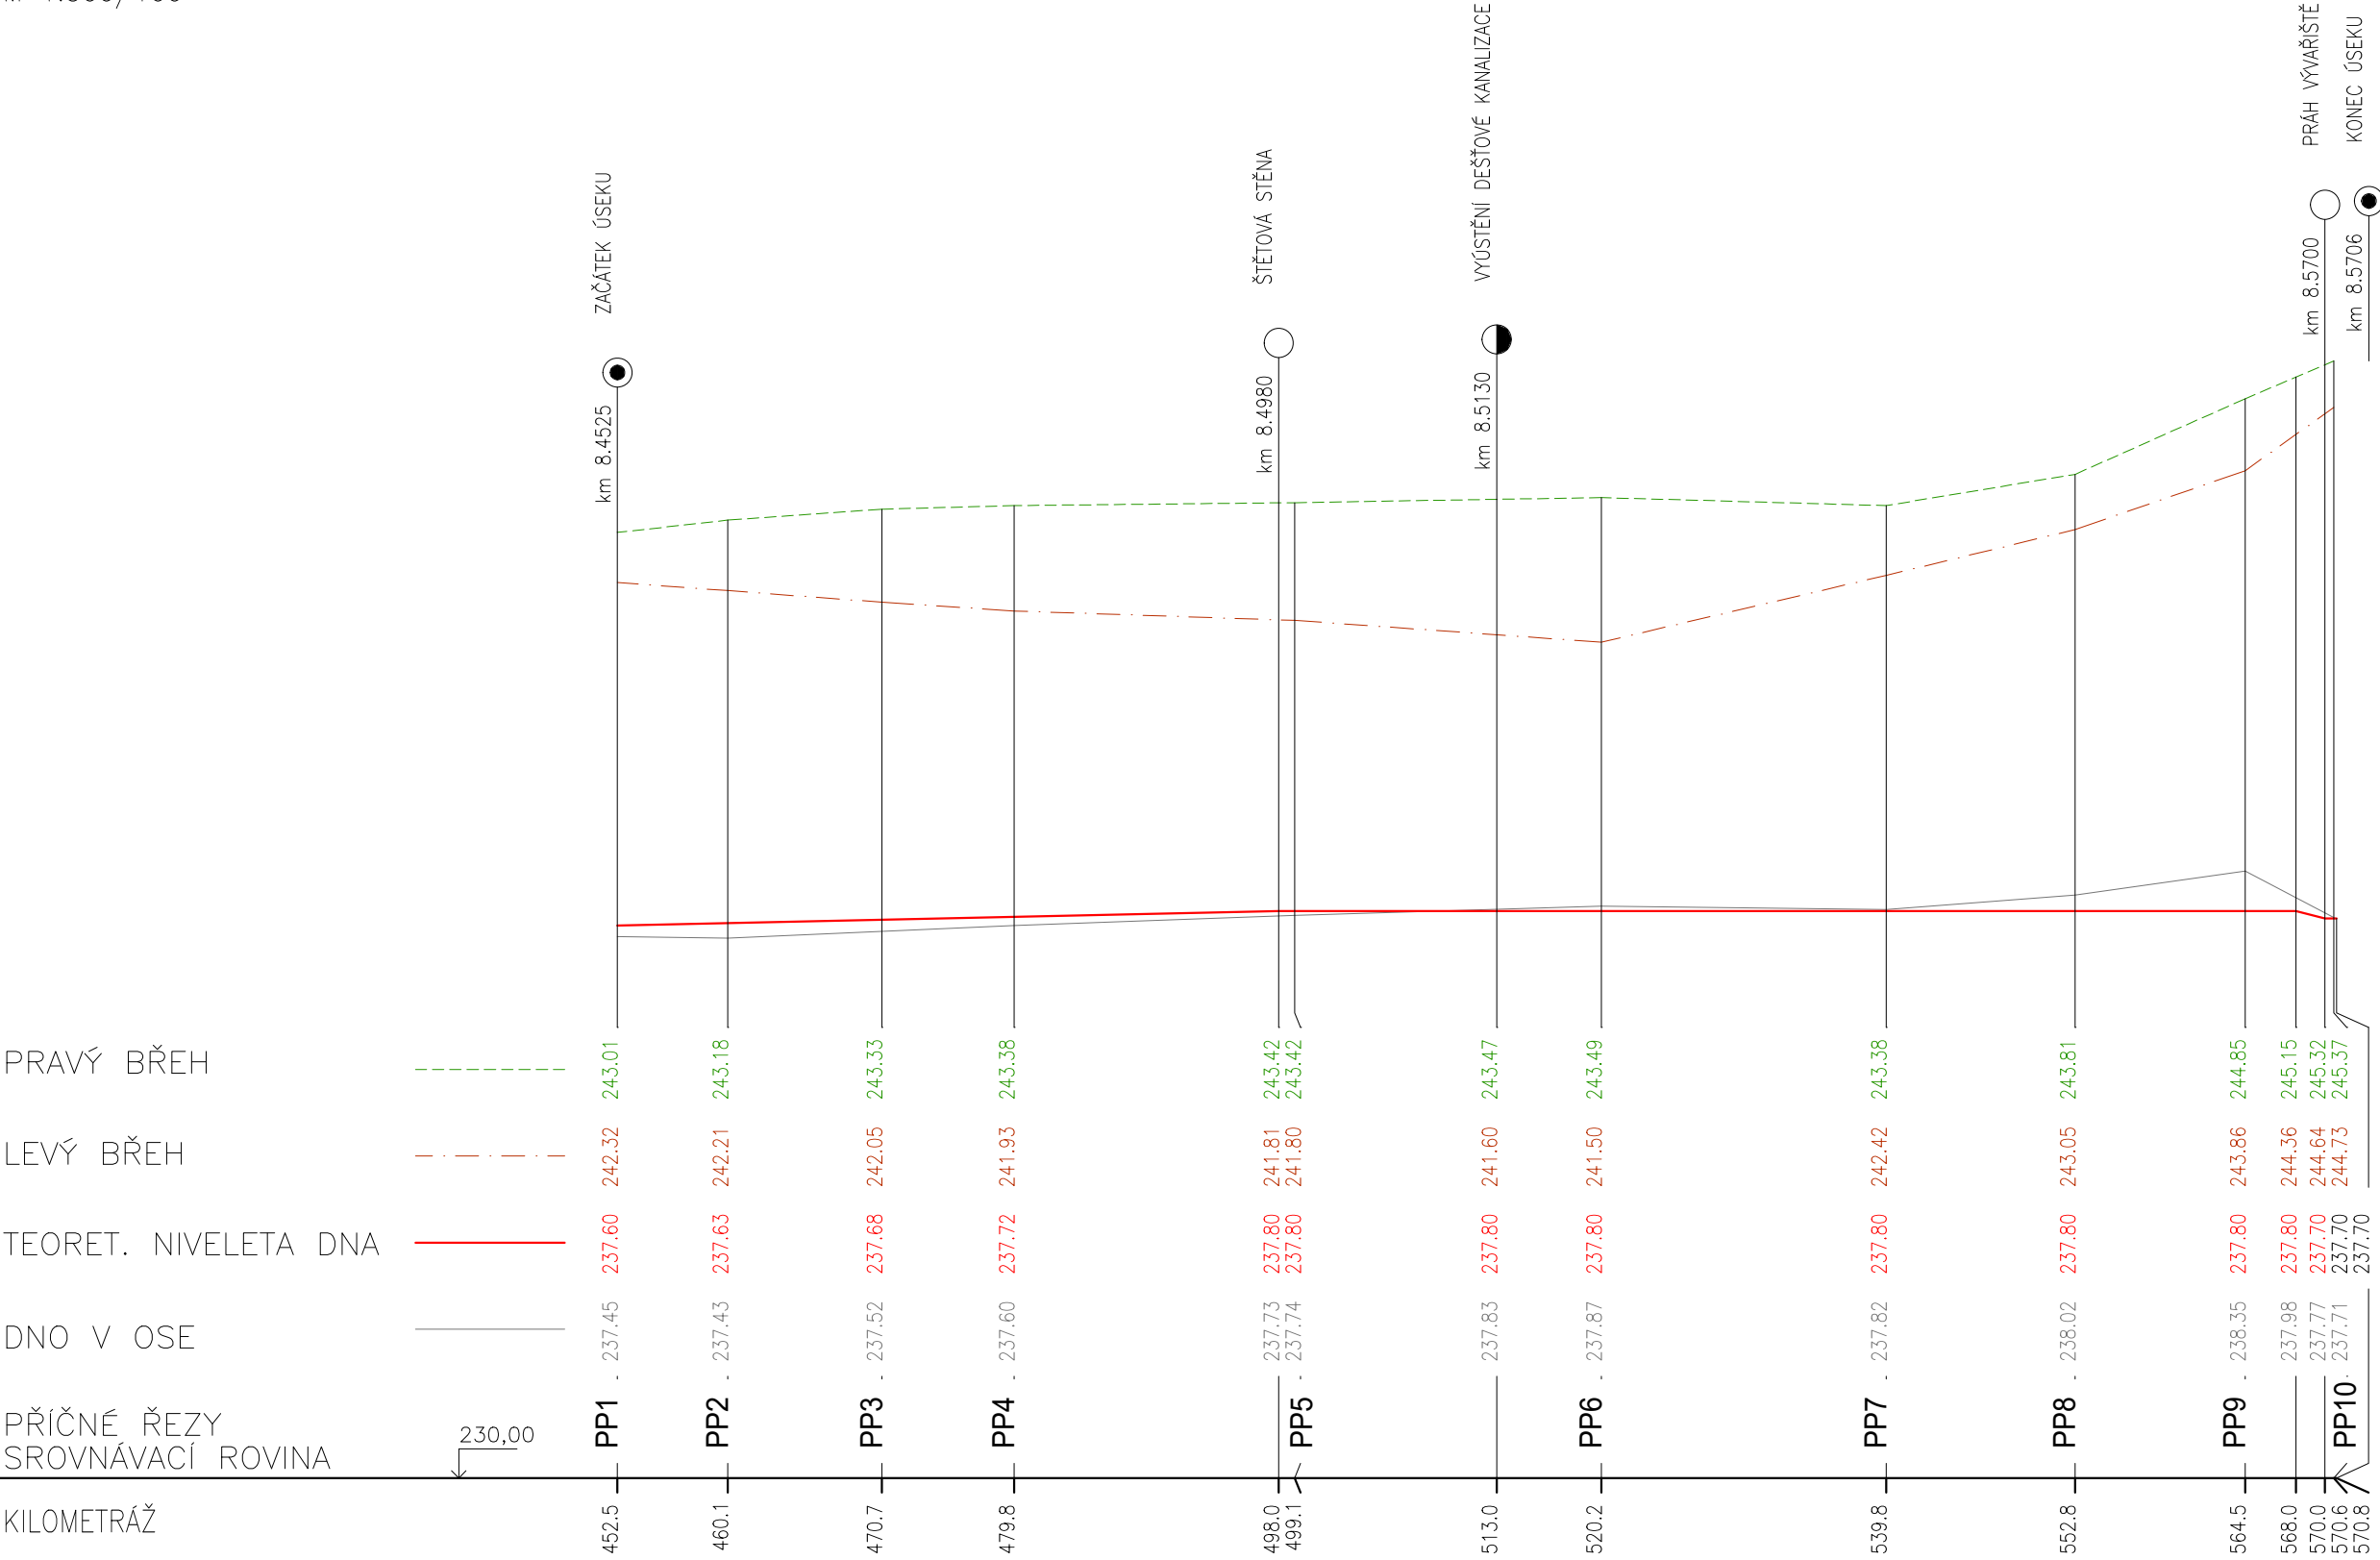

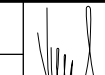Zodpovědný pracovník	Vypracoval		 AQUA CENTRUM Břeclav s.r.o. Kapusty 27, 690 06 Břeclav IČO 60710063, DIČ CZ60710063 tel.: 519 333 689, email: aqc@wo.cz	
Ing. Milan Bartolšic	Ing. Jan Varadínek			
Investor: Povodí Moravy, s.p., Dřevařská 11, 60200 Brno				
Akce: Bečva, Hranice - PPO města, ř.km 36,500 - 40,000, jez Hranice DOKUMENTACE PRO PROVÁDĚNÍ STAVBY			Formát	
			Datum	červen 2025
			Číslo stavby	
Příloha: SO02 Jez Hranice (HM 224114), ř.km 38,300-38,600 PODÉLNÝ PROFIL			Měřítko 1:500/100	Číslo přílohy D.1.1.3.3