


ČLENĚNÍ STAVBY NA OBJEKTY

SO 01	ř. km 6,0500 – 6,5492	rekonstrukce koryta kam. dl. do patky z kulatiny, vč. přič. prahů a sedimentační zdrže
SO 02	ř. km 6,5492 – 6,7483	rekonstrukce koryta kam. dl. do patky z kulatiny
SO 03	ř. km 6,7483 – 7,0504	rekonstrukce koryta kam. dl. do patky z kulatiny, vč. přič. prahů a sedimentační zdrže
SO 04	ř. km 7,0504 – 7,7222	rekonstrukce koryta kam. dl. do patky z kulatiny, vč. přič. prahů
SO 05	ř. km 7,7222 – 8,0303	čištění zatrubněného úseku
SO 06	ř. km 8,0303 – 8,0520	rekonstrukce koryta kam. dl. do patky z kulatiny
SO 07	ř. km 8,6225 – 8,7216	čištění zatrubněného úseku
SO 08	ř. km 8,7537 – 8,8222	rekonstrukce koryta - kam. rovinanina, čištění zatrubněného úseku
SO 09	ř. km 8,8222 – 8,9312	rekonstrukce koryta - kam. rovinanina

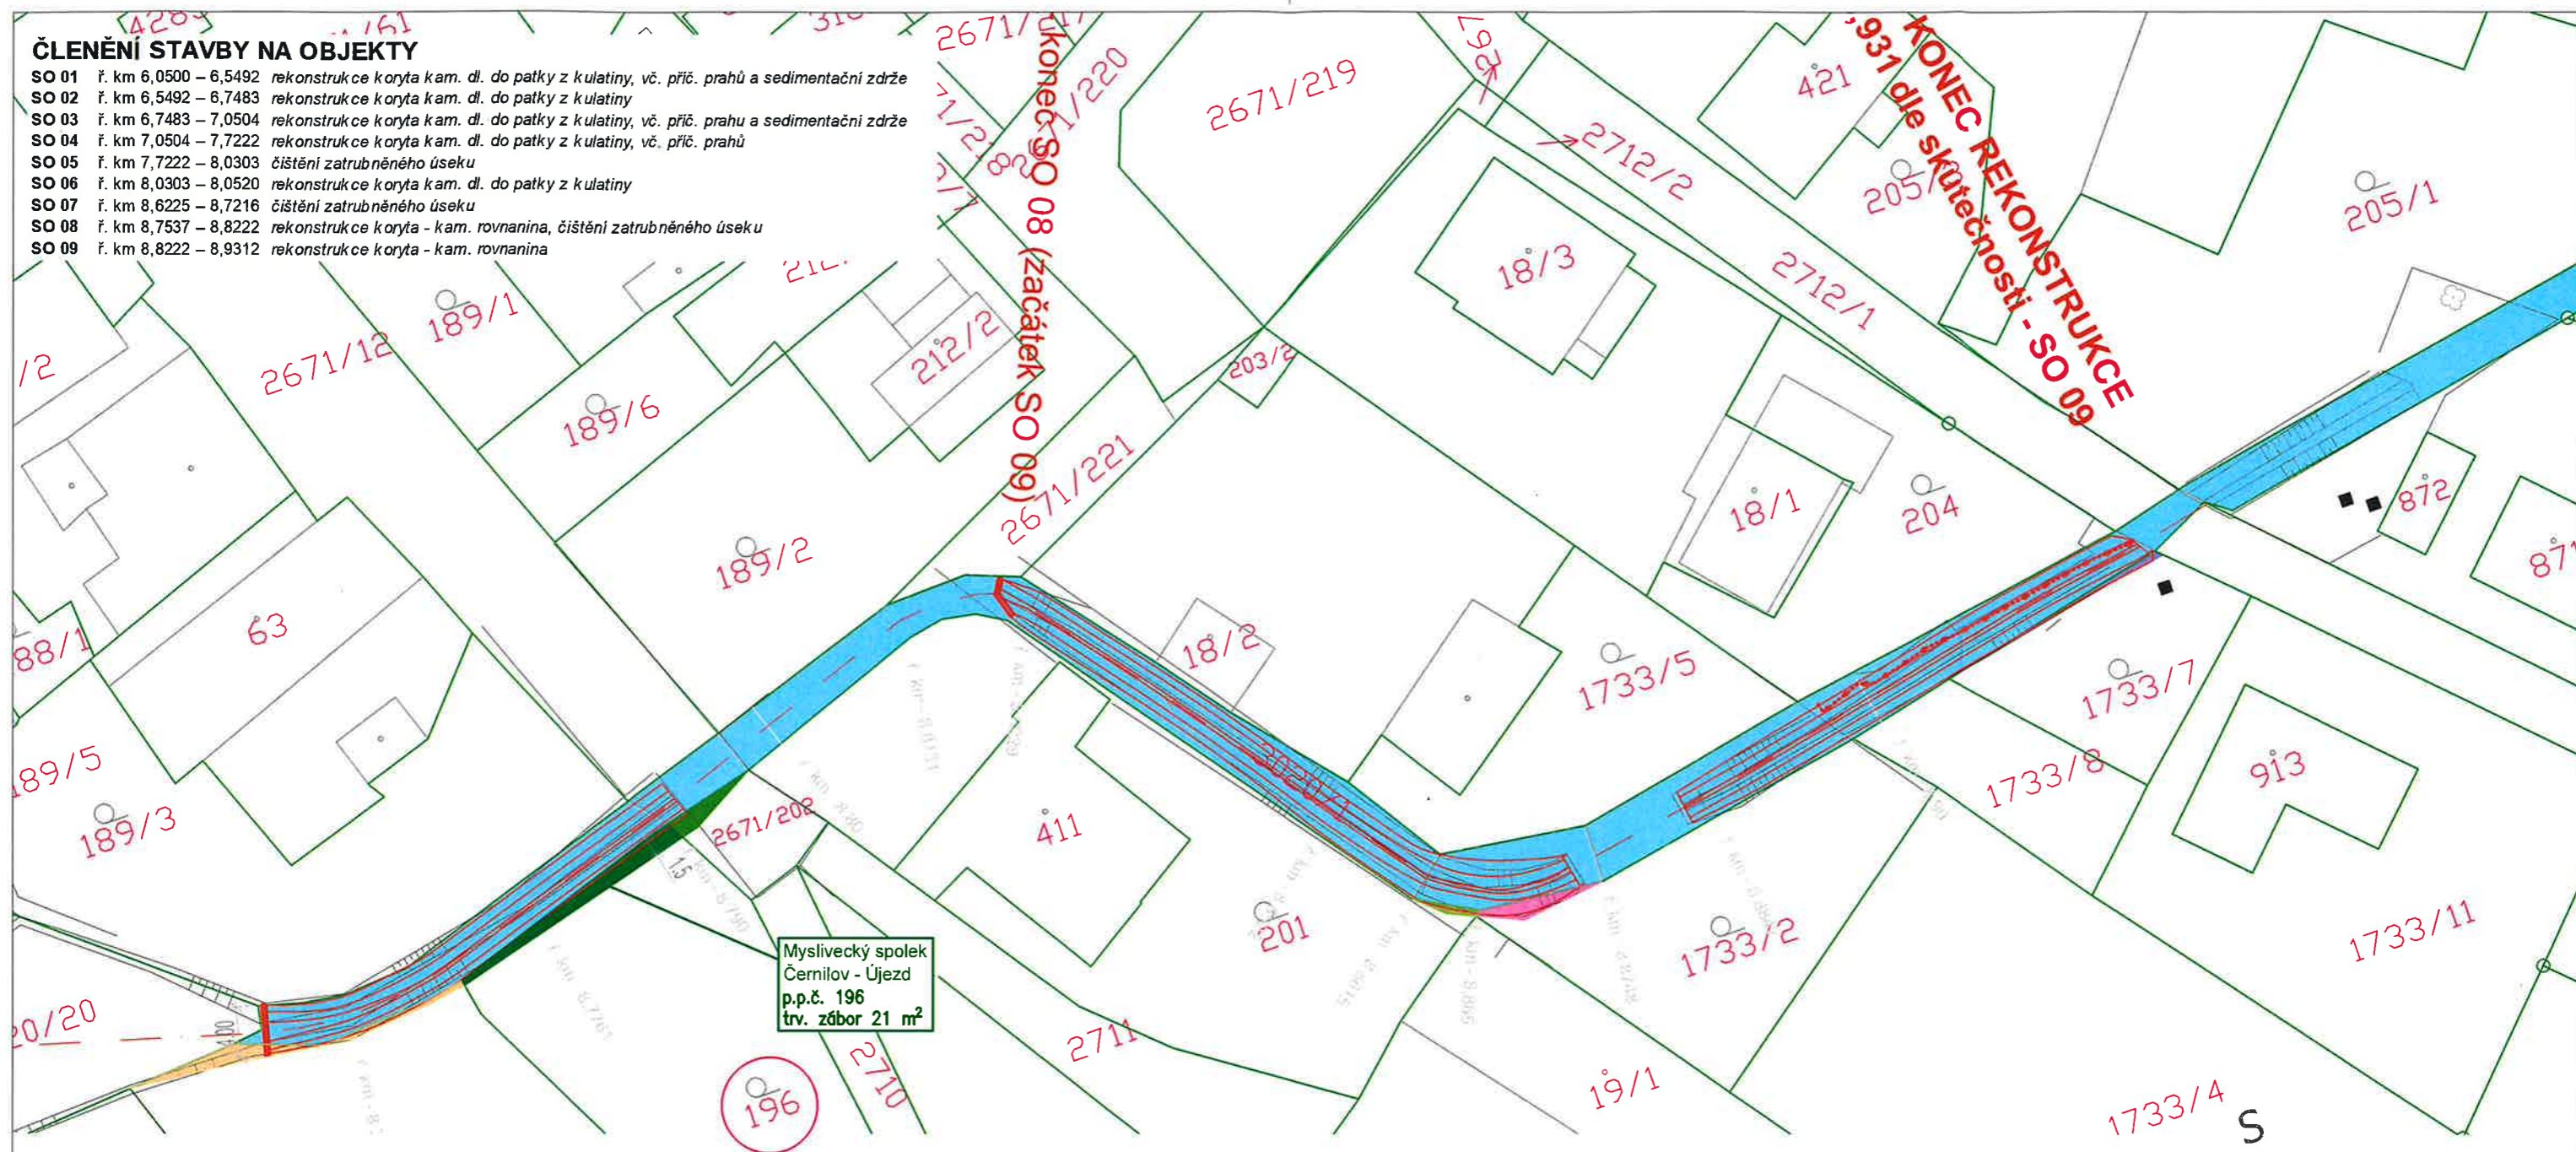

Myslivecký spolek
Černilov - Újezd
p.p.č. 196
trv. zabor 21 m²

1397 parcelní číslo


1397 zájmové parcely / číslo LV

hranice parcel

stávající polohopis

navržená terénní úprava (hrana)

navržené opevnění koryta a objekty v toku

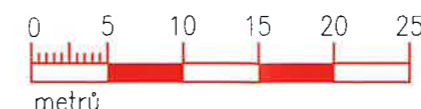

1:500



FORMÁT 2xA4

souhlas vlastníka s provedením stavby dle § 184a, odst. 2) stavebního zákona (jméno, podpis):

Myslivecký spolek Černilov - Újezd

č.p. 174, 503 43 Černilov, IČ: 614 16 014

hanzajian@centrum.cz, 604 964 248

m.m.team@seznam.cz, 602 482 863

brener1@seznam.cz, 777 636 875

p. Bastl

SOUŘADNÝ SYSTÉM JTSK

VÝŠKOVÝ SYSTÉM BALT PO VYROVNÁNÍ

KÓTOVÁNO V M

Ved. odd. proj.	Ing. Petr VÁVRA	Autor. ing.	Ing. Petr KUNC
Zodp. proj.	Ing. Petr KUNC	Kreslil	Ing. Petr KUNC
Kraj:	Královéhradecký	Obec:	Černilov
K.Ú.:	Černilov		

Investor: Povodí Labe, státní podnik, ŘSP-OIČ

Název akce:

**Černilovský potok, Černilov,
rekonstrukce opevnění koryta,
ř.km 6,05-8,90**

Příloha:

Záborový elaborát, část

Povodí Labe, státní podnik
Vita Nejedlého 951/8
Slezské Předměstí
500 03 Hradec Králové

POVODÍ LABE

Datum listopad 2020

Stupeň DSJ

Pořadové číslo 3593

Číslo stavby 219150026

Č. přílohy

Měřítko

1 : 500