

ČESKÝ RYBÁŘSKÝ SVAZ, z. s.

VÝCHODOČESKÝ ÚZEMNÍ SVAZ, Kovová 1121, 500 03 HRADEC KRÁLOVÉ
IČO :00 434141, zapsán u Městského soudu v Praze, oddíl L, vložka 42808 ze dne 2. 3. 2015

Povodí Labe s. p.
Ing. Petr Kunc
Víta Nejedlého 951
500 03 Hradec Králové

naše značka
1/21

vyřizuje
Jan Pohl

v Hradci Králové
dne:4.1.2021

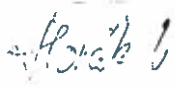
**Věc: Vyjádření k akci Černilovský potok, k. ú. Černilov,
rekonstrukce opevnění koryta, ř.km 6,05 – 8,90**

ČRS Východočeský územní svaz v Hradci Králové, souhlasí s rekonstrukcí výše uvedeného úseku koryta toku Černilovského potoka .

Požadujeme, aby příčné prahy uvedené v žádosti, **zajišťovali na sebe navazující vzduť v toku a pod nimi byl rybí úkryt**, dle přiloženého plánu, vytvořeného za spolupráce s projekční kanceláří Povodí Labe.

Počátek prací požadujeme nahlásit alespoň 30 dnů předem, na Vě ÚS Hradec Králové na č. t. 602 467 315, kontaktní osoba Jan Pohl, hospodář ÚS.

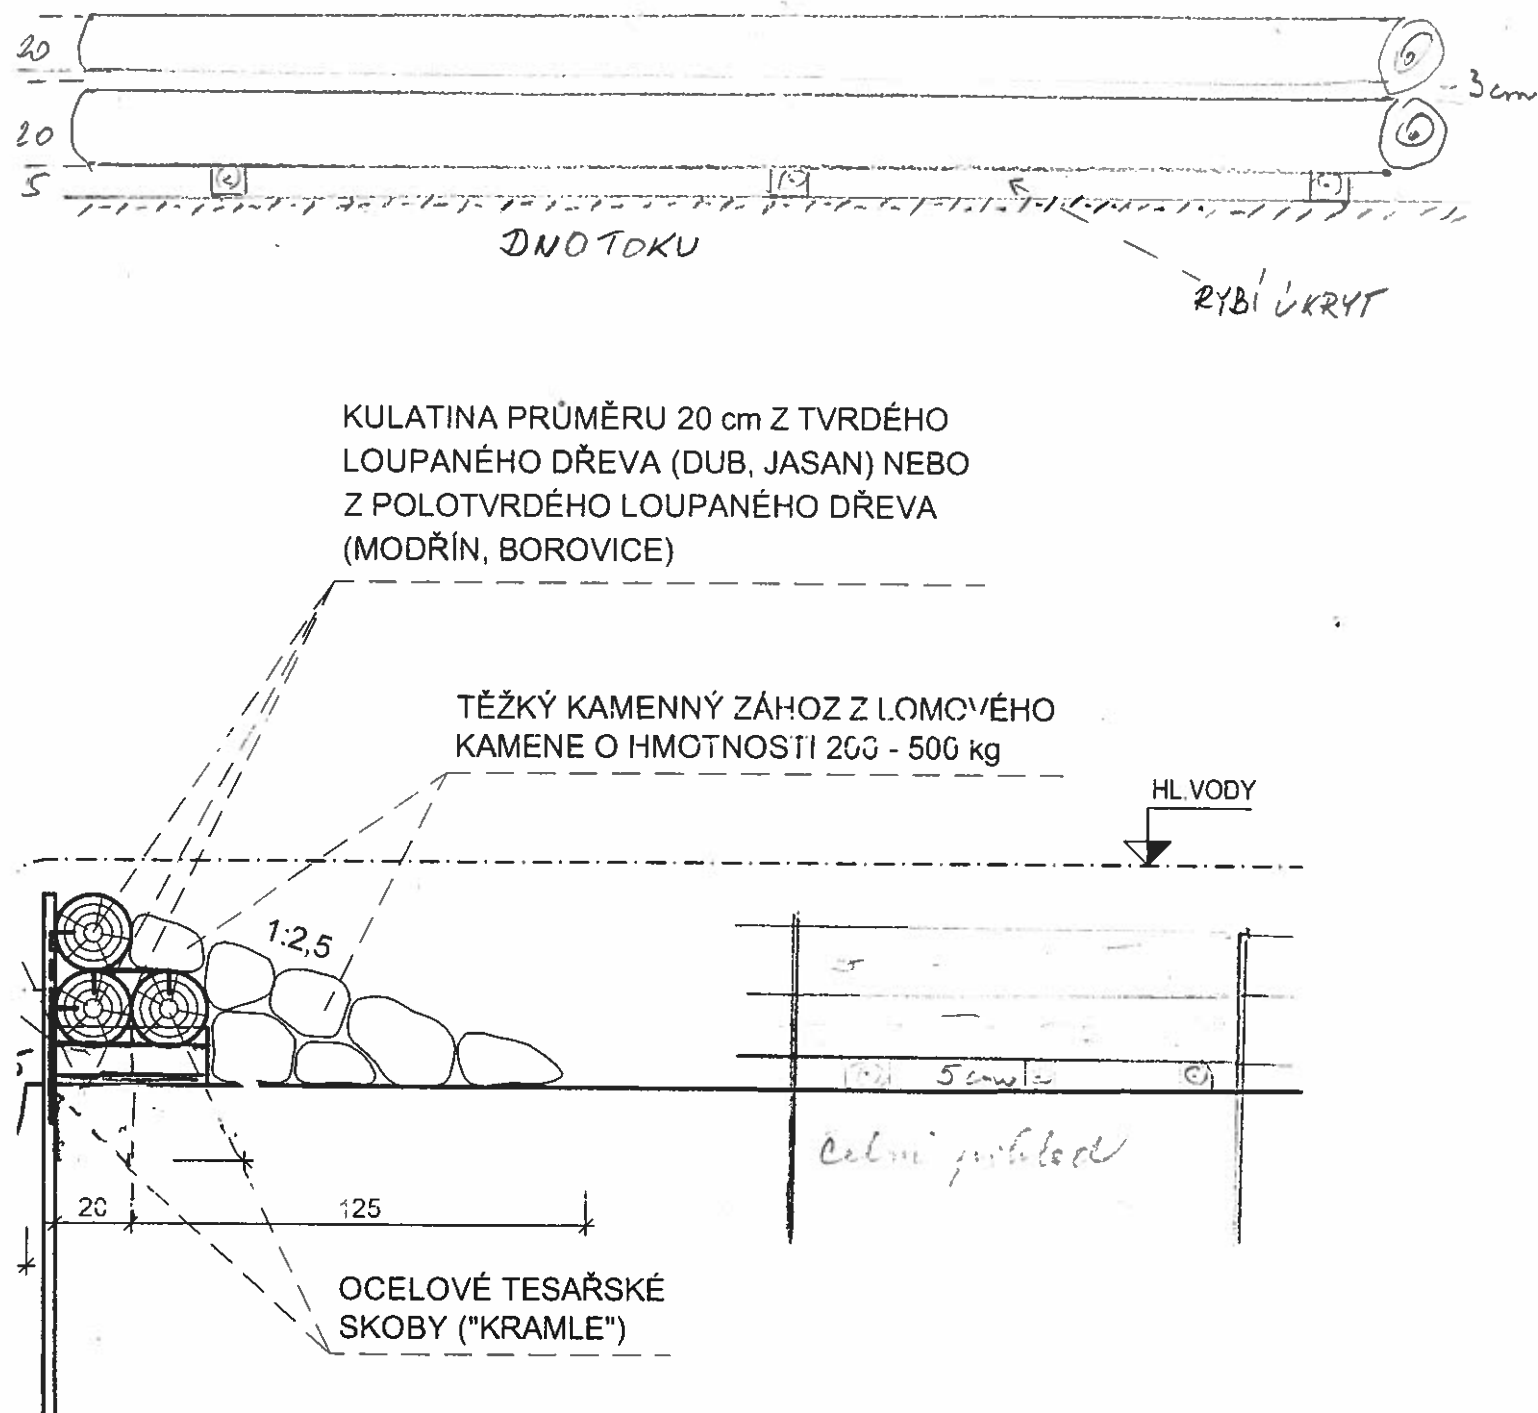
S pozdravem


Horák Václav
předseda Vě ÚS ČRS





Ing. Bialek Miroslav
jednatel Vě ÚS ČRS

Účet č. : 20937 511/0100 u KB Hradec Králové
Tel: 602 467 315, 495 214 940
Fax: 495214652
e-mail: pohl@crshradec.cz



KÓTOVÁNO V cm

FORMÁT 8 A4

Ved. odd. proj.	V. ŠILENÝ	Autor. ing.	
Zodp. proj.	Ing. J. DOSTÁL	Kreslil	Ing. J. DOSTÁL
Kraj:	Obec:	K.Ú.:	
Investor:			
Název akce:			
DOPROVODNÉ OBJEKTY NA VODNÍCH TOCÍCH PRO RYBY A VODNÍ ŽIVOČICHY			
Příloha:			
ÚKRYT POD JEDNODUCHÝM STUPNĚM			
		 Povodí Labe, státní podnik Víta Nejedlého 951, 500 03 Hradec Králové	
		POVODÍ LABE	
		Datum	květen 2004
		Stupeň	
		Pořadové číslo	
		Číslo stavby	Č. přílohy
		Měřítko	A.
		1 : 20	