ROZVADĚČ R

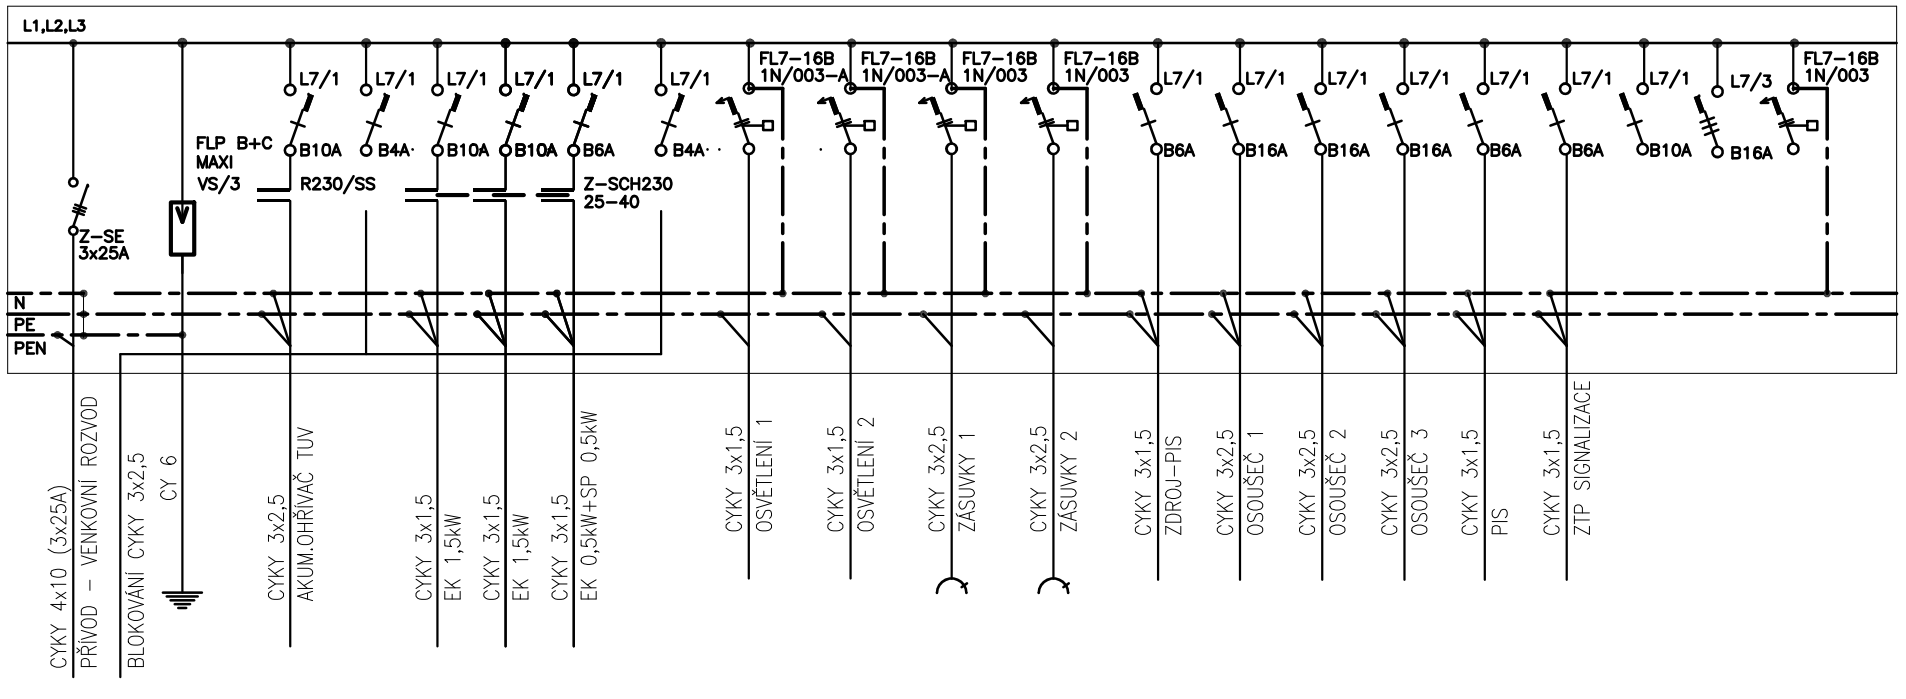

NÁSTĚNNÝ PLASTOVÝ ROZVADĚČ
TYP 3/54
OCHRANA PŘED NEBEZPEČNÝM DOTYKEM NEŽIVÝCH ČÁSTÍ:AUTOMATICKÝM ODPOJENÍM OD ZDROJE-TN
NAPĚŤOVÁ SOUSTAVA: 3+PE+N,400/230V,50Hz-TN/C-S
KRYTÍ: IP 30/20
Pp=9,5kW

PROJEKTANT:	KRESLIL:	AUTORIZACE:	PROJEKTANT STAVEBNÍ ČÁSTI	PROJEKTOVÁ KANCELÁŘ SLABIHOUDEK PETR HRÁSKÉHO 770/4 256 01 BENEŠOV Email: info@pkslabihoudek.cz TEL.:6022710300 12572888		
VLADIMÍR BÁRTA		VLADIMÍR BÁRTA	Ing.STANISLAV ŠETEK POSTUPICE			
				STUPEŇ PD	DPS	
STAVEBNÍK	NÁRODNÍ ZEMĚDĚLSKÉ MUZEUM s.p.o. KOSTELNÍ 1300/44 P-7			DATUM	06/2025	
OBECNÍ ÚŘAD	MĚSTO ČÁSLAV			ZAK. ČÍSLO	25022	MĚŘÍTKO *
STAVEBNÍ ÚŘAD	ČÁSLAV			AUTORIZAČNÍ RAZÍTKO: Vladimír Bárta Digitálně podepsal Vladimír Bárta Datum: 2025.06.09 10:36:44 +02'00'		PARE Č.:
MÍSTO STAVBY	NZM ČÁSLAV					
NÁZEV AKCE:	NZM ČÁSLAV – WC PRO VEŘEJNOST A NAVAZUJÍCÍ PROSTOR ZÁZEMÍ PRO ZÁKAZNÍKY AREÁL NZM JENÍKOVSKÁ 1762 ČÁSLAV POZEMEK PAR.Č.397/52 A 397/61 V K.Ú. ČÁSLAV					
ČÁST DOKUMENTACE	D.5 ELEKTROINSTALACE					
NÁZEV VÝKRESU	SCHÉMA ROZVADĚČE OBJEKTU R					ČÍSLO VÝKRESU 03