POHLED PO VODĚ

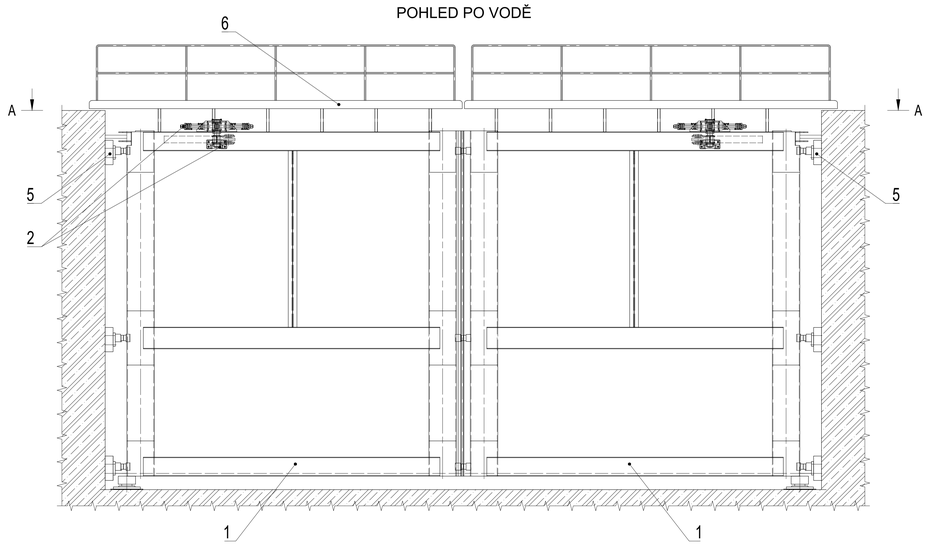

B-B
1:40

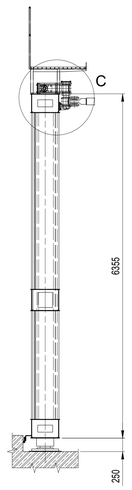

C 1:5

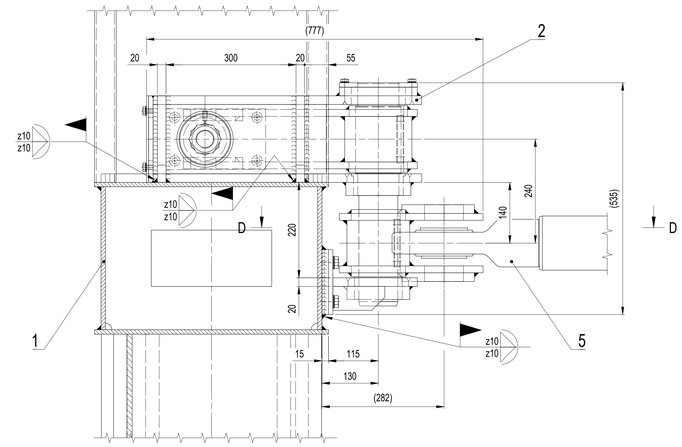

A-A
1:40

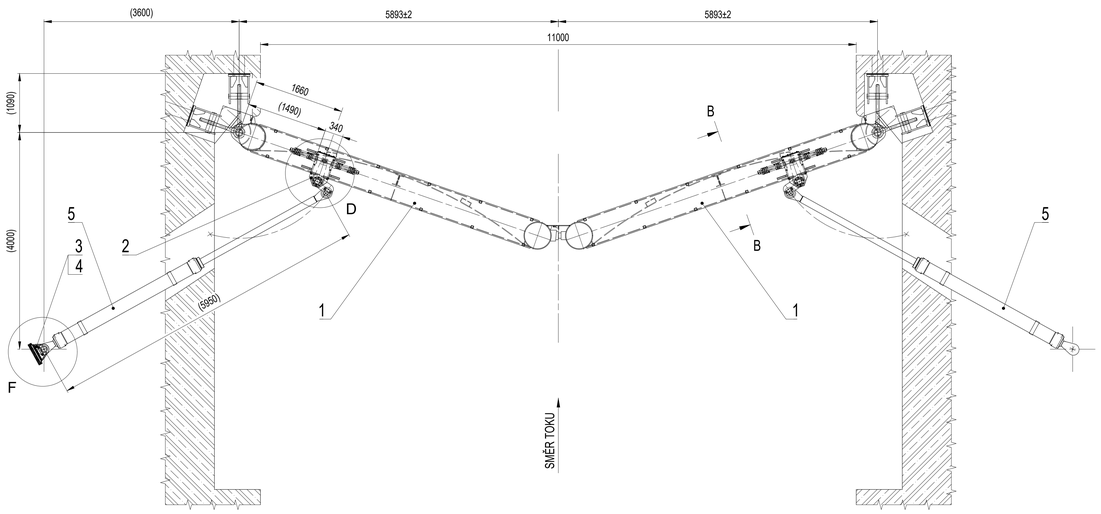

A-A
1:40

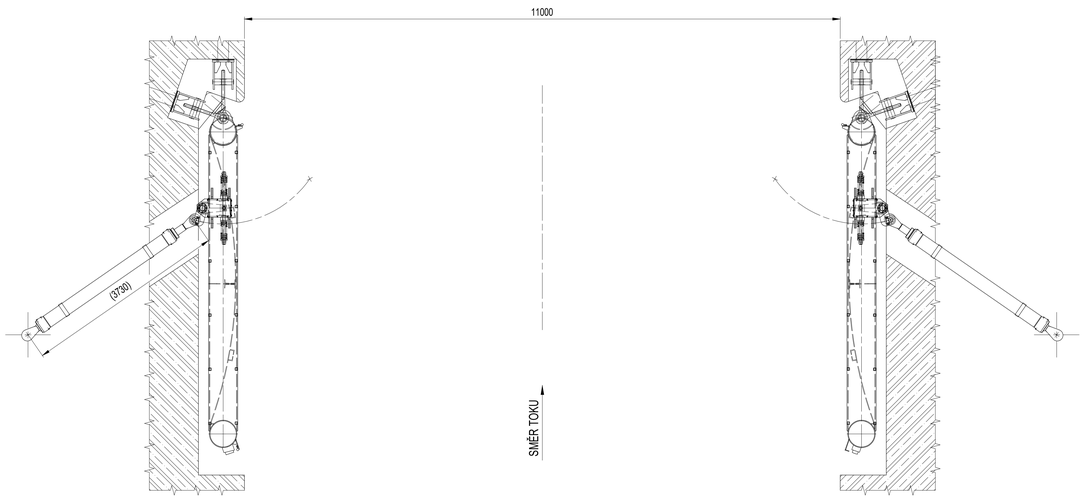

D-D
1:5

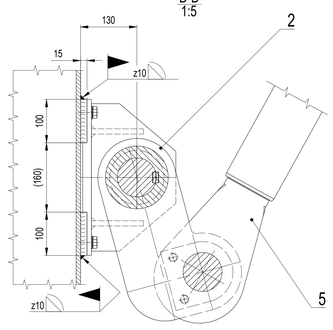

F
M 1:5

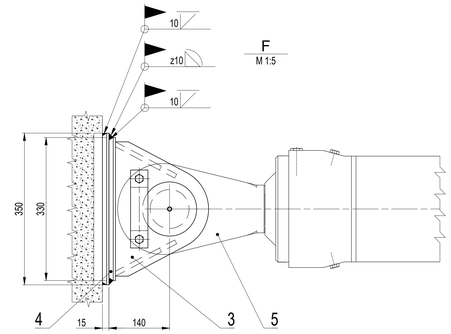

E 1:5

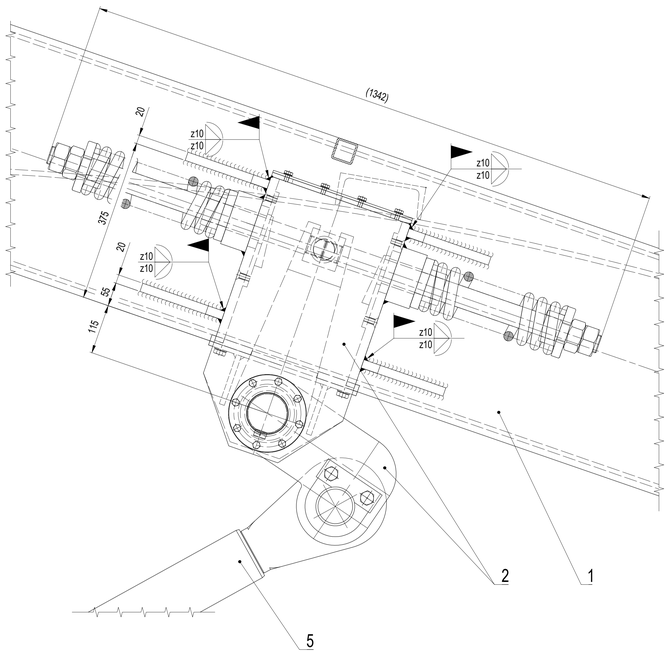

NDT zkoušky svárů v souladu s ČSN EN ISO 17635:
VT (vizuální kontrola) dle ČSN EN ISO 17637 (EN 970)
PT (zkoušení kapilární metodou) dle ČSN EN ISO 3452-1 (EN 571-1)

Kategorie OK dle ČSN EN 1090-2: EXC2, CC2, SC1, PC2
Jakost při svařování dle ČSN EN ISO 3834-3
Stupeň jakosti svarů (kritéria přípustnosti) dle ČSN EN ISO 5817 úroveň kvality C
Svářečský dozor dle ČSN EN ISO 14731
Tolerance přesnosti dle ČSN EN ISO 13920 toleranční třída B

SESTAVA
PŘI MONTÁŽI POHONU ZVÁŽIT UŽITÍ DISTANČNÍCH KROUŽKŮ !!!
SVAREK; ELEKTRODY: ČSN EN 499: E 38 3 B 42 H 10 (E-B 121) METODA 111
CSN EN 440; GSSI (OK Autrod 12.50) METODA 135

Poz.	Součást	Kusů	Materiál	Rozměr - Model	Poznámka	Hmot.
6	Pochůzný rošt	1	1.0038 žárově Zn	rošt SP3.30-34/38-3x1000x1000	DIN 24 537-1	28
5	Přímočarý hydromotor 200-125	2	- - -	SESTAVA	A3-046H-05-00	- - -
4	Distanční deska	1	1.0038 (11 375)	Tl.15x350x370 (výpalek voda)	ČSN EN 10051	16
3	Konzola (přím. hydromotor)	1	- - -	SESTAVA	A3-046K-03-00	31
2	Odpružení vrální vz.vrat DO	1	- - -	SESTAVA	A3-046Q-02-00A	444 (56)
1	Těsnění vzpěrných vrat	1	- - -	SESTAVA	A0-046T-01-00A	561(378)

Měřítko 1:40	Kreslil FIALA	Kontroloval	Schválil
	Datum 6/2025	Kusovník	Stupeň ZPD

Akce: 28 VD Dolní Beřkovice, obnova dolních vrat MPK PS-1 Vzpěrná vrata
Investor: Povodí Labe, státní podnik

AW-DAD, s.r.o.

Název: VZPĚRNÁ VRATA DO

Číslo výkresu: A0 - 046 - 00