




PF 2.1.1 KM 0.0130

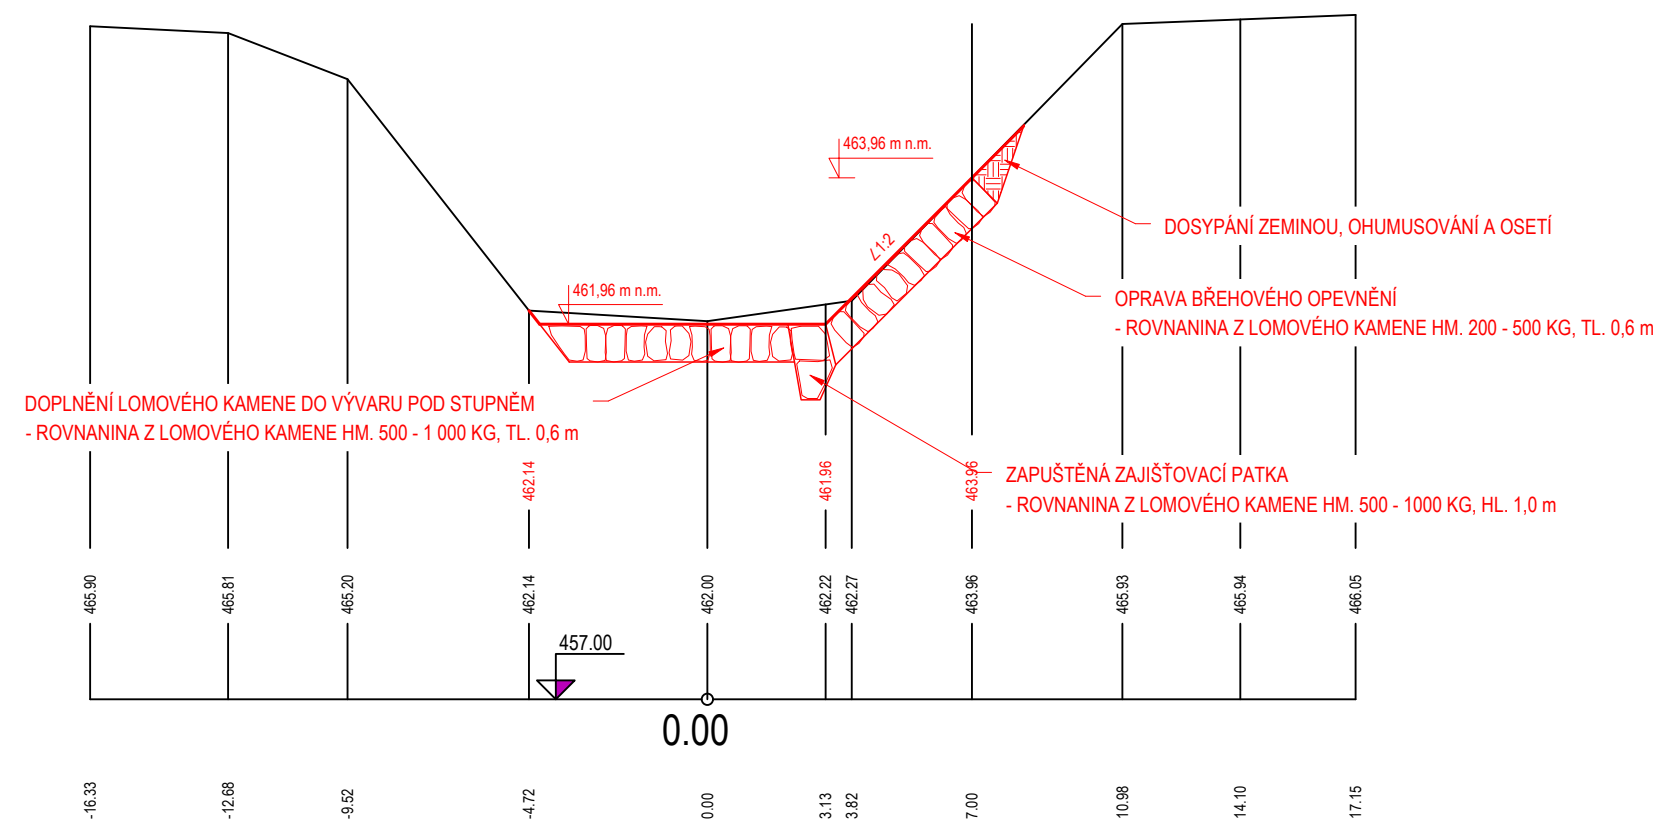

PF 2.1.2 KM 0.0180

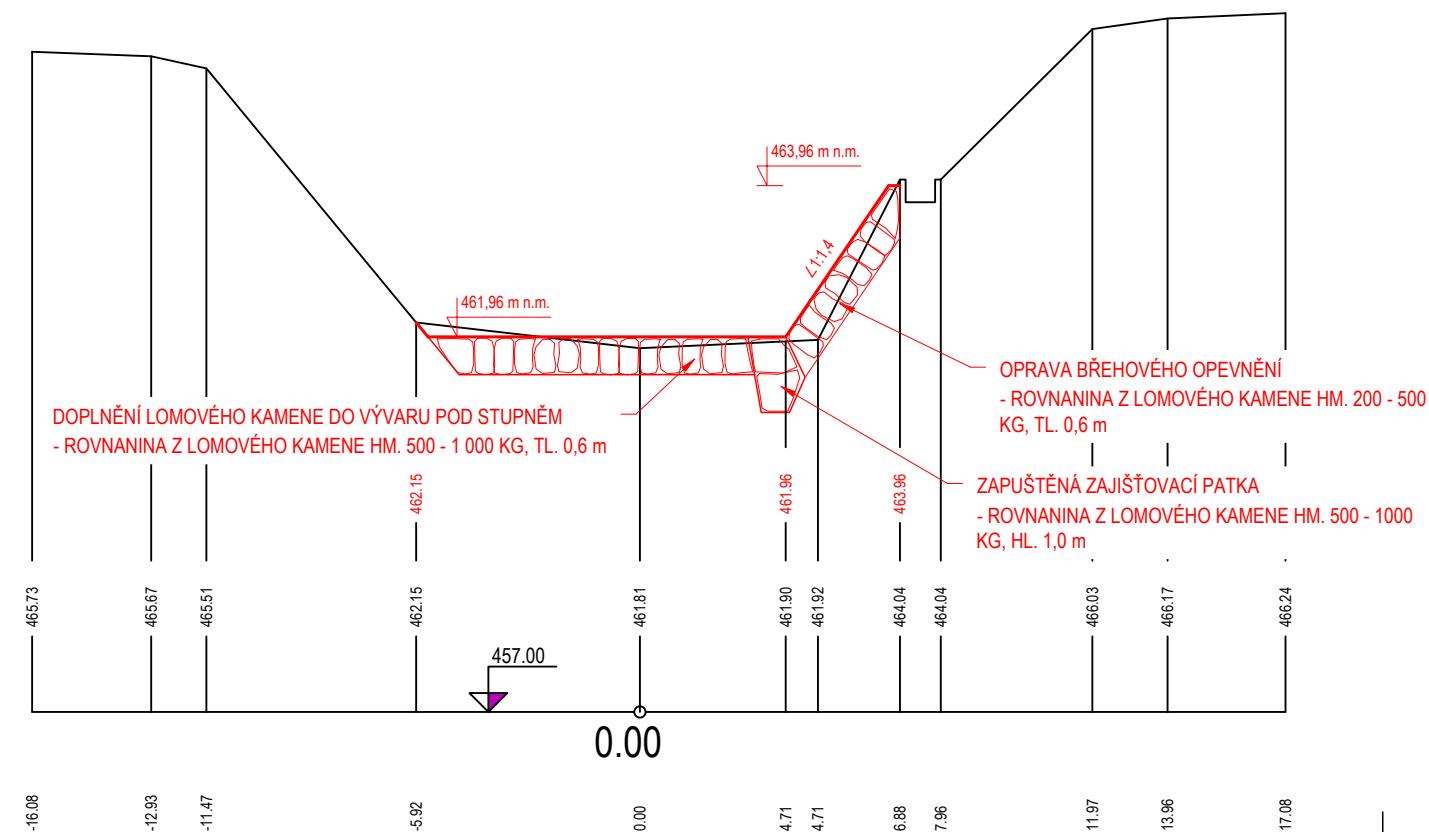

| B.p.v.   |   | S-JTSK   |  |
|--|---|--|--|
|  <b>POVODÍ MORAVY, s.p.</b><br>Dřevařská 11, 602 00 Brno<br>IČ: 70890013, DIČ: CZ70890013<br>tel.: +420 541 637 111 e-mail: info@pmo.cz | OBJEDNATEL:<br>CLIENT:  | AUTORIZACE:<br>AUTHORIZED BY:                      |  |
|  |   | ČÍSLO PARÉ:<br>DOCUMENT SET NUMBER:                |  |
| <b>Ing. Vít Pučálek</b><br>Trpín 151, 569 74 Trpín<br>IČ: 04373863, DIČ: CZ8208233528<br>tel.: +420 737 367 558 e-mail: v.pucalek@gmail.com  | GENERÁLNÍ PROJEKTANT:<br>GENERAL DESIGNER:  | HLAVNÍ INŽENÝR PROJEKTU:<br>CHIEF PROJECT MANAGER: |  |
|  |   | Ing. Vít Pučálek                                   |  |
| NÁZEV AKCE:<br>TITLE:  | BYSTRČKA - VALAŠSKÁ BYSTRČE,<br>MALÁ BYSTRČE<br>Ř.KM 7,729 - 7,829, 17,450 - 17,470 | PROJEKTANT:<br>DESIGNER:                           |  |
|  |   | Ing. Vít Pučálek                                   |  |
| STAVEBNÍ OBJEKT:<br>BUILDING PART:   | SO 02.1 BYSTRČKA - VALAŠSKÁ BYSTRČE, Ř.KM 15,020<br>OPRAVA STUPNĚ                   | ZAKÁZKA Č.:<br>CONTRACT NO.:                       |  |
|  |   | 25-04  |  |
| OBSAH:<br>CONTENT:   | SO 02.1 - PŘÍČNÉ ŘEZY   | DATUM:<br>DATE:                                    |  |
|  |   | 02/2025  |  |
|  |   | MĚŘÍTKO:<br>SCALE:                                 |  |
|  |   | 1:200/100  |  |
|  |   | STUPEŇ PD:<br>PROJECT STATUS:                      |  |
|  |   | DPS  |  |
|  |   | ČÍSLO VÝKRESU:<br>DRAWING NUMBER:                  |  |
|  |   | D.3.2.   |  |