



M 1 : 50

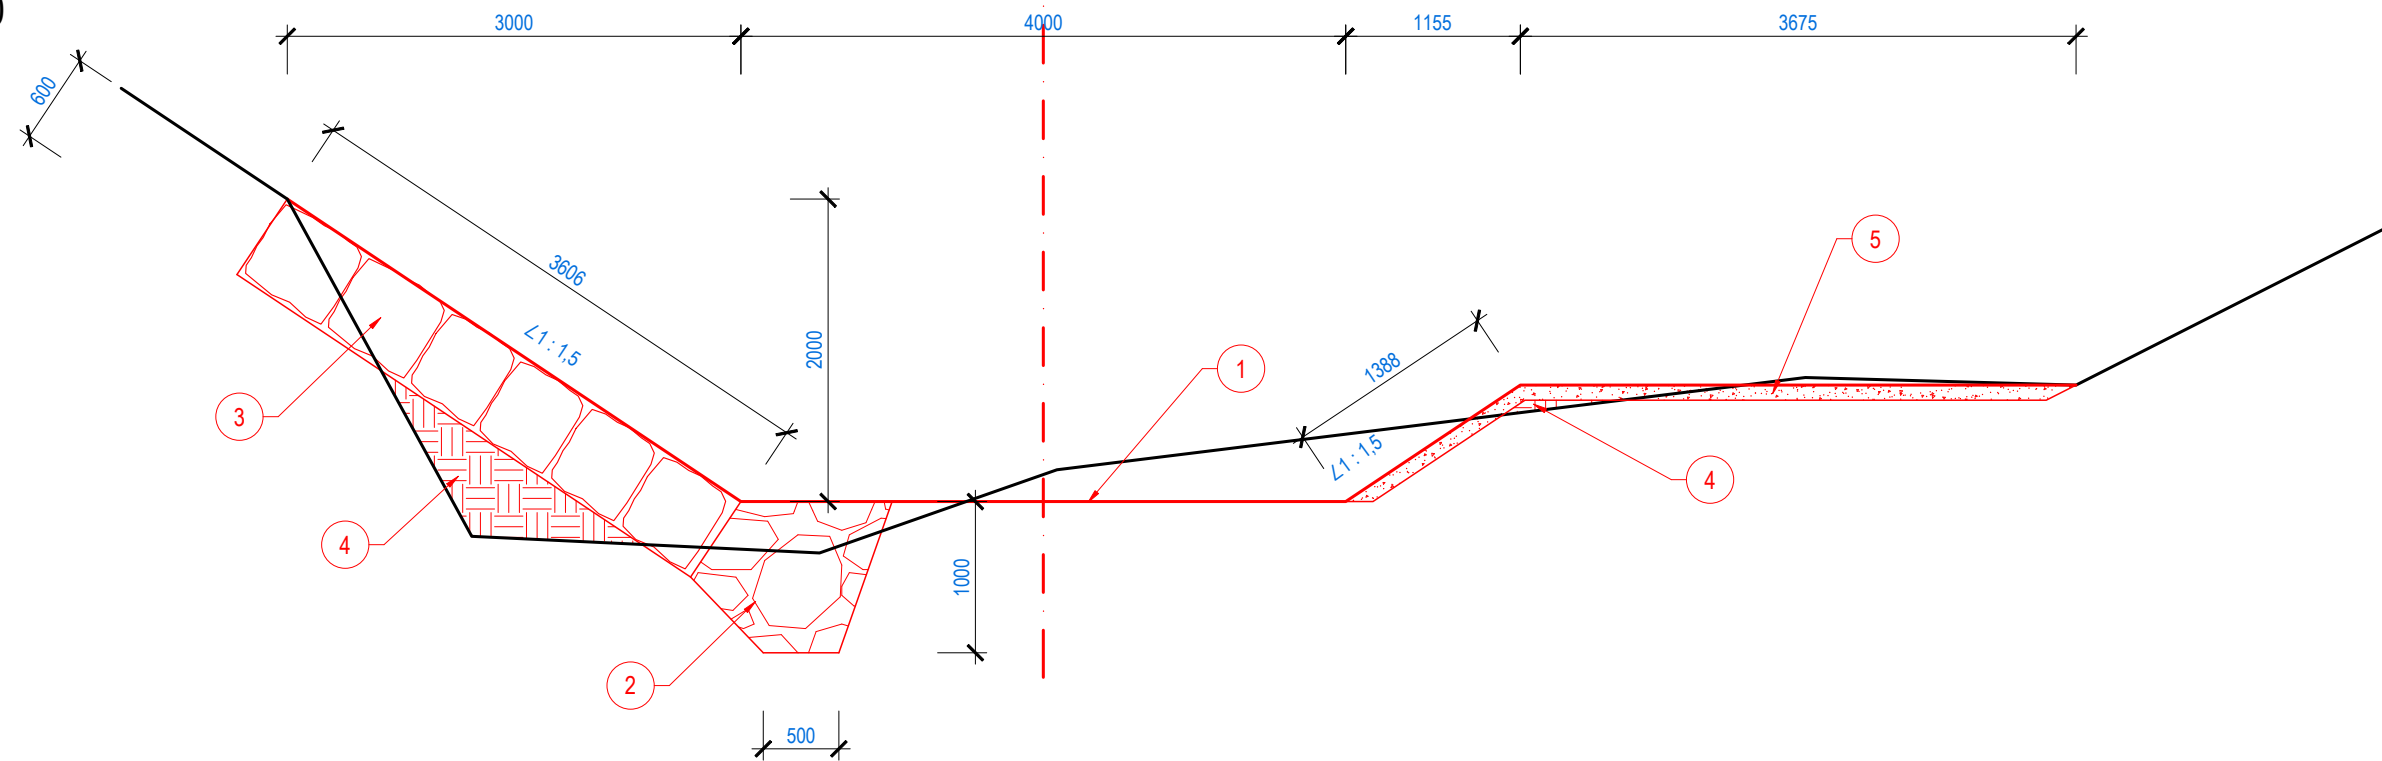

Číslo	CHARAKTERISTIKY
1	PROČISTĚNÍ KORYTA TOKU VE DNĚ DO PŘEDEPSANÉHO PROFILU
2	ZAPUŠTĚNÁ ZAJIŠŤOVACÍ PATKA, ROVNANINA Z LOMOVÉHO KAMENE S UROVNÁNÍM LÍCE A VYKLÍNOVÁNÍM HM. 1000 Kg, HLOUBKA 1,0 m, ŠÍŘKA VE DNĚ 0,5 m
3	OPEVNĚNÍ BŘEHU - ROVNANINA Z LOMOVÉHO KAMENE HM. 500 - 1000 Kg S UROVNÁNÍM LÍCE A VYKLÍNOVÁNÍM, HLOUBKA 0,6 m, NA VÝŠKU 1,5 m
4	VÝKOP A ZPĚTNÝ HUTNĚNÝ ZÁSYP ODTĚŽENOU ZEMLINOU
5	OHUMUSOVÁNÍ A OSETÍ TRAVNÍ SMĚSÍ, TL. 0,1 m

M 1 : 50

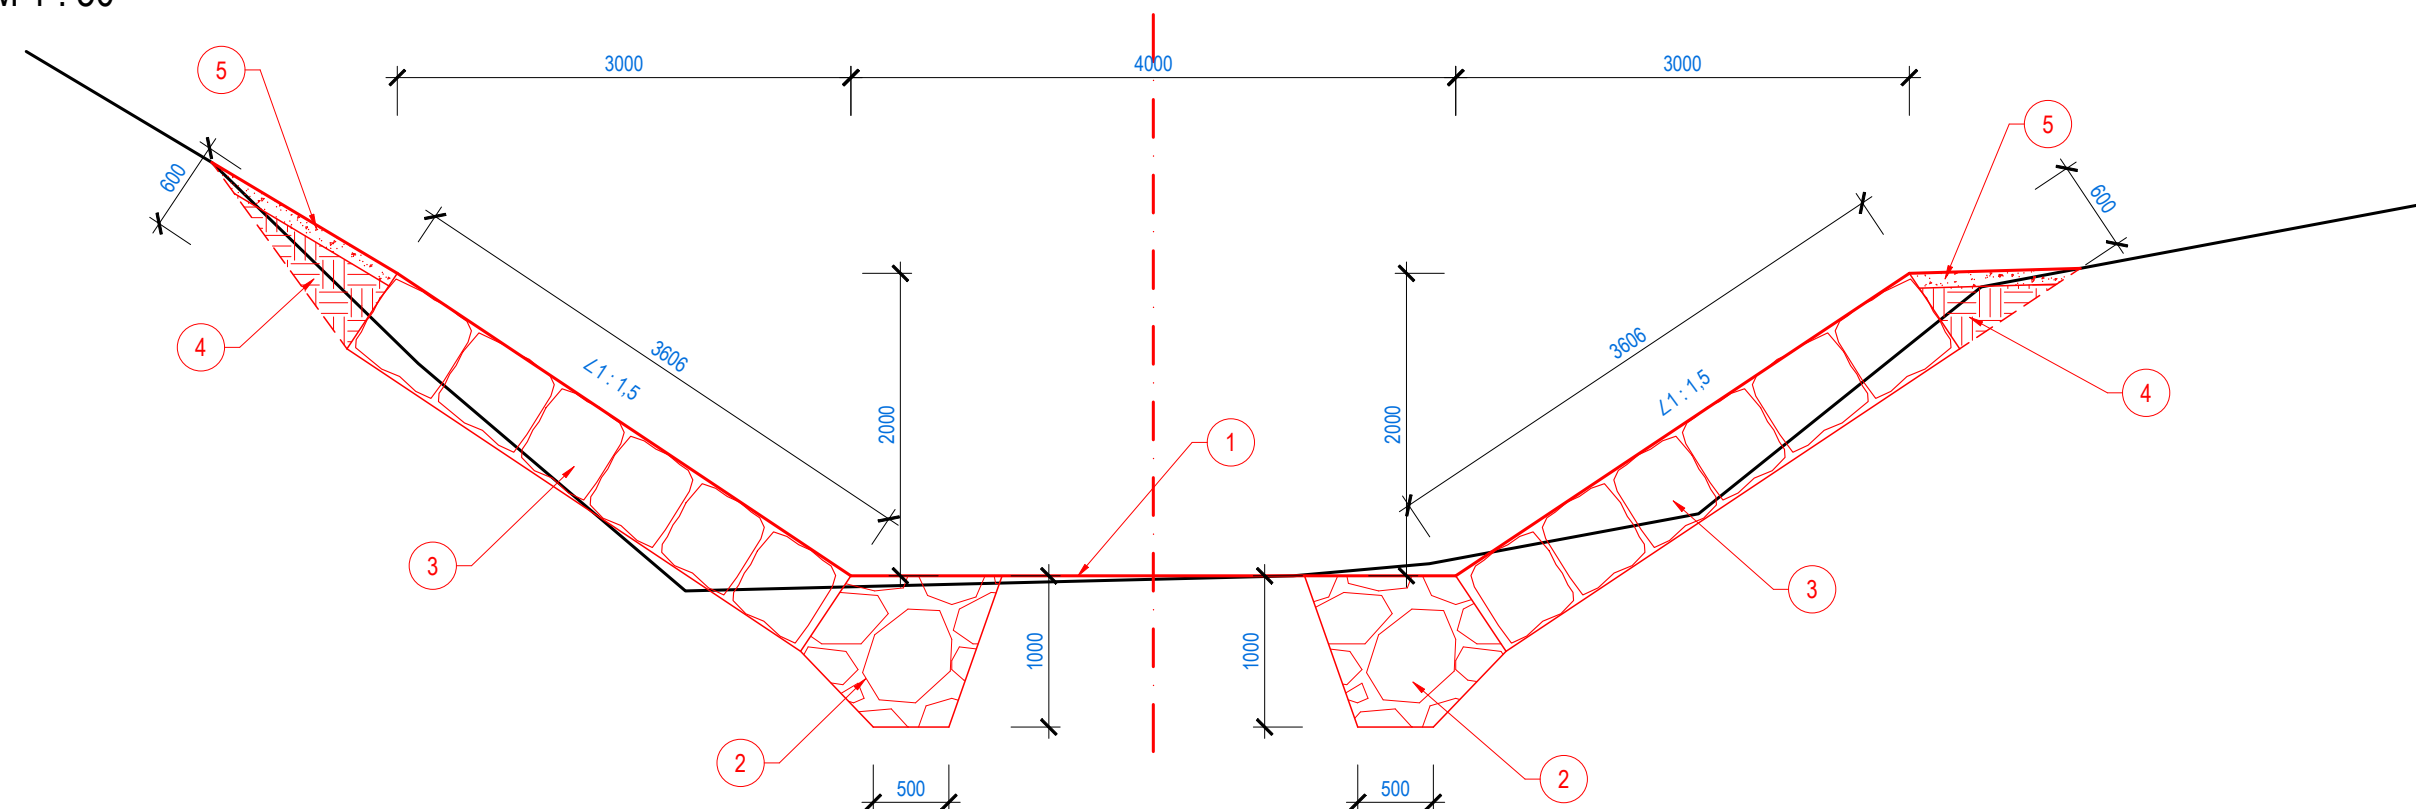

B.p.v. **S-JTSK**

	POVODÍ MORAVY, s.p.		OBJEDNATEL: CLIENT:		AUTORIZACE: AUTHORIZED BY:	
	Dřevařská 11, 602 00 Brno IČ: 70890013, DIČ: CZ70890013 tel.: +420 541 637 111 e-mail: info@pmo.cz				ČÍSLO PARÉ: DOCUMENT SET NUMBER:	
Ing. Vít Pučálek Trpín 151, 569 74 Trpín IČ: 04373863, DIČ: CZ8208233528 tel.: +420 737 367 558 e-mail: v.pucalek@gmail.com			GENERÁLNÍ PROJEKTANT: GENERAL DESIGNER:			
NÁZEV AKCE: TITLE: BYSTRČKA - VALAŠSKÁ BYSTRČE, MALÁ BYSTRČE Ř.KM 7,729 - 7,829, 17,450 - 17,470			HLAVNÍ INŽENÝR PROJEKTU: CHIEF PROJECT MANAGER:		Ing. Vít Pučálek	
			PROJEKTANT: DESIGNER:		Ing. Vít Pučálek	
			ZAKÁZKA Č.: CONTRACT NO.:		25-04	
			DATUM: DATE:		02/2025	
STAVEBNÍ OBJEKT: BUILDING PART: SO 02.2 BYSTRČKA - VALAŠSKÁ BYSTRČE, Ř.KM 17,450 - 17,470 SANACE NÁTRŽE			MĚŘÍTKO: SCALE:		1:200/100	
			STUPĚN PD: PROJECT STATUS:		DPS	
OBSAH: CONTENT: SO 02.2 - CHARAKTERISTICKÉ PŘÍČNÉ ŘEZY			ČÍSLO VÝKRESU: DRAWING NUMBER:		D.4.3.	