



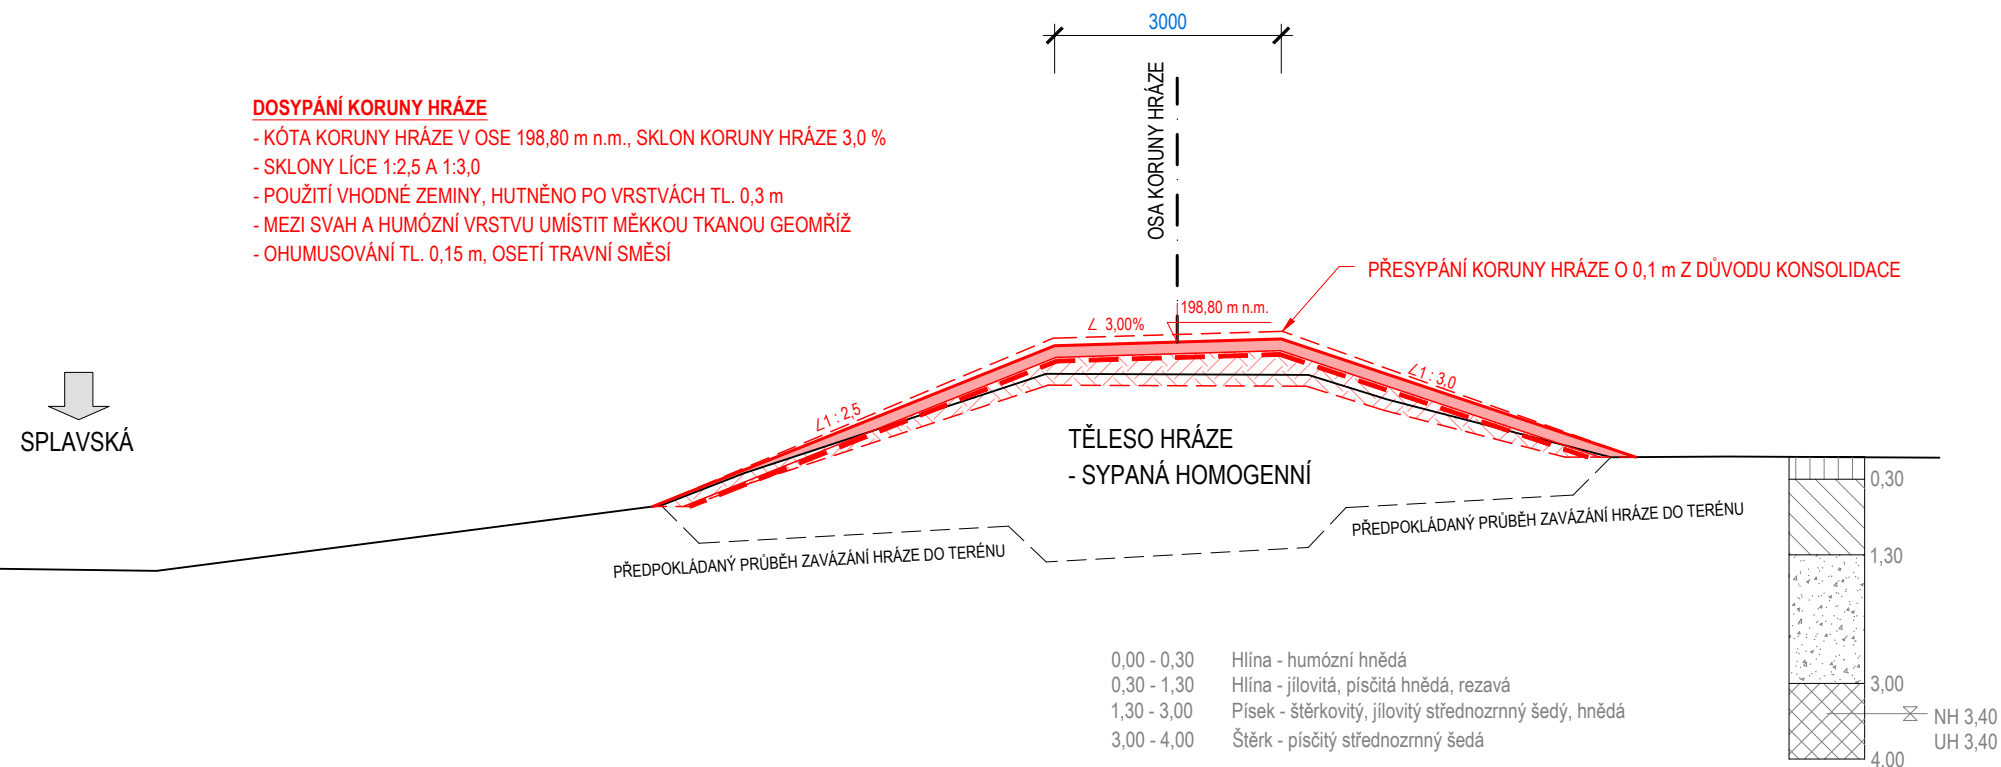

CHARAKTERISTICKÝ ŘEZ
DOSYPÁNÍ KORUNY HRÁZE
M 1 : 100

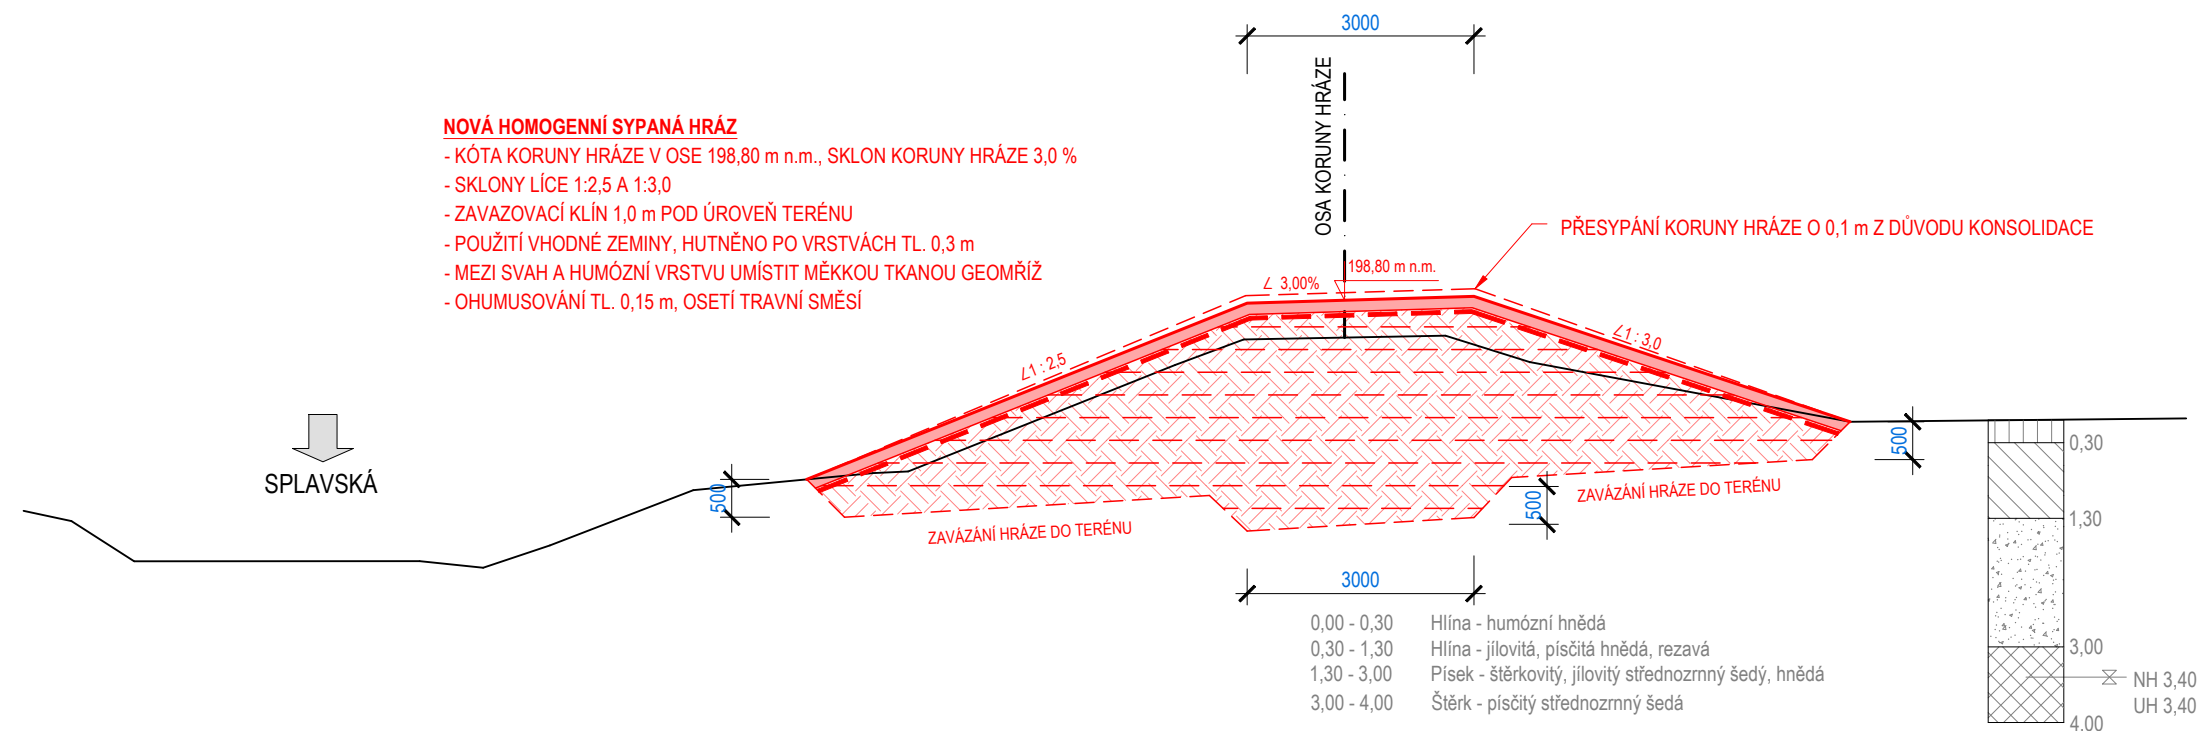

CHARAKTERISTICKÝ ŘEZ
NOVÁ HOMOGENNÍ SYPANÁ HRÁZ
PF 08 - PF 12, KM 0,080 - 0,120
M 1 : 100



B.p.v. **S-JTSK**

 <p>POVODÍ MORAVY, s.p. Dřevařská 11, 602 00 Brno IČ: 70890013, DIČ: CZ70890013 tel.: +420 541 637 111 e-mail: info@pmo.cz</p>	OBJEDNATEL: CLIENT:	AUTORIZACE: AUTHORIZED BY:	
		ČÍSLO PARÉ: DOCUMENT SET NUMBER:	
<p>Ing. Vít Pučálek Trpín 151, 569 74 Trpín IČ: 04373863, DIČ: CZ2808233528 tel.: +420 737 367 558 e-mail: v.pucalek@gmail.com</p> 	GENERÁLNÍ PROJEKTANT: GENERAL DESIGNER:		
	HLAVNÍ INŽENÝR PROJEKTU: CHIEF PROJECT MANAGER: Ing. Vít Pučálek		
NÁZEV AKCE: TITLE: MORAVA, OPRAVA HRÁZÍ TOVAČOV, VĚROVANY A OPRAVA HRÁZE VALOVÁ, UHŘEČICE	PROJEKTANT: DESIGNER: Ing. Vít Pučálek		
	ZAKÁZKA Č.: CONTRACT NO.: 25-03		
	DATUM: DATE: 02/2025		
STAVEBNÍ OBJEKT: BUILDING PART: SO 02 - HRÁZ SPLAVSKÁ TOVAČOV PŠ 238	MĚŘÍTKO: SCALE: 1:100		
	STUPEŇ PD: PROJECT STATUS: DPS		
OBSAH: CONTENT: CHARAKTERISTICKÉ ŘEZY SO 02	ČÍSLO VÝKRESU: DRAWING NUMBER: D.4.2.		