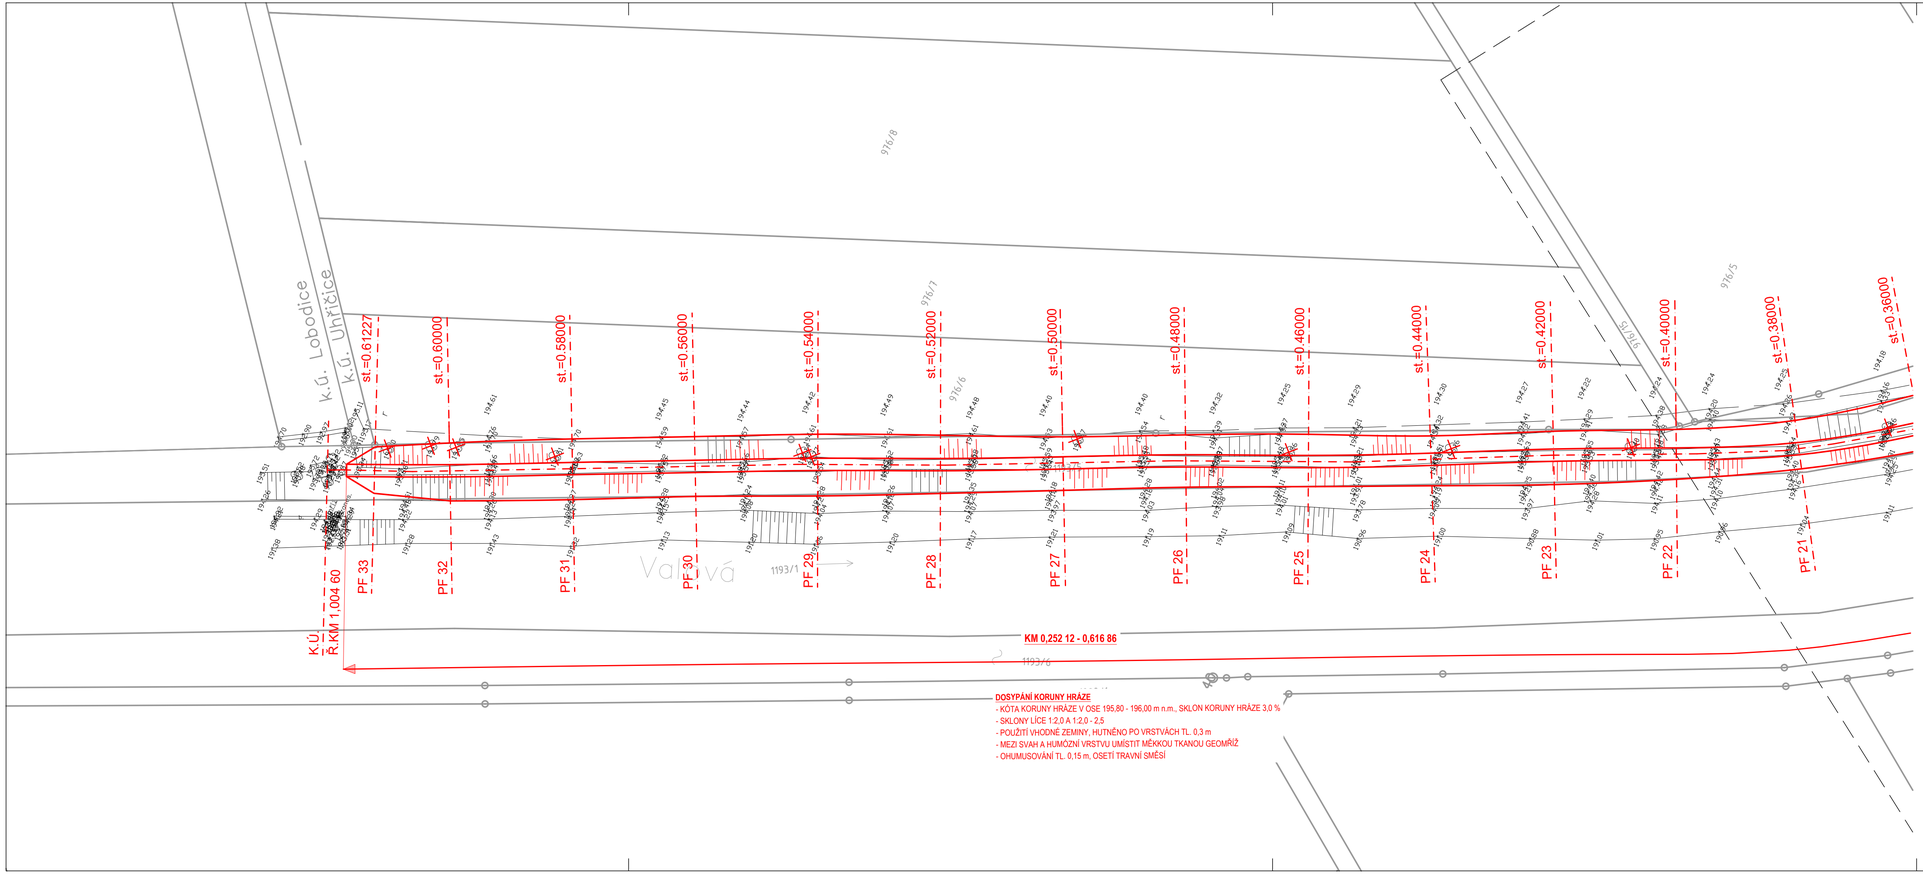

DOSYPÁNÍ KORUNY HRÁZE
- KÓTA KORUNY HRÁZE V OSE 195,80 - 196,00 m n.m., SKLON KORUNY HRÁZE 3,0 %
- SKLONY LÍCE 1:2,0 A 1:2,0 - 2,5
- POUŽITÍ VHODNÉ ZEMINY, HUTNĚNO PO VRSTVÁCH TL. 0,3 m
- MEZI SVAH A HUMÓZNÍ VRSTVU UMÍSTIT MĚKKOU TKANOU GEOMŘÍŽ
- OHUMUSOVÁNÍ TL. 0,15 m, OSETÍ TRAVNÍ SMĚSÍ

LEGENDA ČAR A SYMBOLŮ:

- HRANICE NÁVRHU
- NÁVRH
- HRANICE KATASTRU NEMOVITOSTÍ
- STÁVAJÍCÍ STAV
- VRSTEVNICE
- ODSTRANĚNÍ DŘEVIN
- 194 64 VÝŠKOVÁ KÓTA
- 505 ČÍSLO PARCELY

LEGENDA STÁVAJÍCÍCH INŽENÝRSKÝCH SÍTÍ:

- ELEKTRICKÉ VEDENÍ NN - PODZEMNÍ
- ELEKTRICKÉ VEDENÍ NN - NADZEMNÍ
- VEDENÍ PLYNU - NTL
- TELEKOMUNIKACE
- VODOVOD
- KANALIZACE

KLAD LISTŮ SITUACÍ:

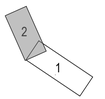

0 10 20 40 m

B.p.v. **S-JTSK**

POVODÍ MORAVY, s.p.
Dřevařská 11, 602 00 Brno
IČ: 70890013, DIČ: CZ70890013
tel.: +420 541 637 111 e-mail: info@pmo.cz

Ing. Vít Pučálek
Trpín 151, 569 74 Trpín
IČ: 04373863, DIČ: CZ8208233528
tel.: +420 737 367 558 e-mail: v.pucalek@gmail.com

OBJEDNATEL: CLIENT:
GENERÁLNÍ PROJEKTANT: GENERAL DESIGNER:

AUTORIZACE: AUTHORIZED BY:
ČÍSLO PARE: DOCUMENT SET NUMBER:
HLAVNÍ INŽENÝR PROJEKTU: CHIEF PROJECT MANAGER: Ing. Vít Pučálek
PROJEKTANT: DESIGNER: Ing. Vít Pučálek
ZAKÁZKA Č.: CONTRACT NO.: 25-03
DATUM: DATE: 02/2025

NÁZEV AKCE: TITLE: MORAVA, OPRAVA HRÁZÍ TOVAČOV, VĚROVANY A OPRAVA HRÁZE VALOVÁ, UHŘIČICE

STAVEBNÍ OBJEKT: BUILDING PART: SO 03 LB HRÁZ VALOVÁ, UHŘIČICE
PŘ 240

MĚŘÍTKO: SCALE: 1:500
STUPEŇ PD: PROJECT STATUS: DPS

OBSAH: CONTENT: KOORDINAČNÍ SITUAČNÍ VÝKRES SO 03 - 2

ČÍSLO VÝKRESU: DRAWING NUMBER: **C.3.3.2**