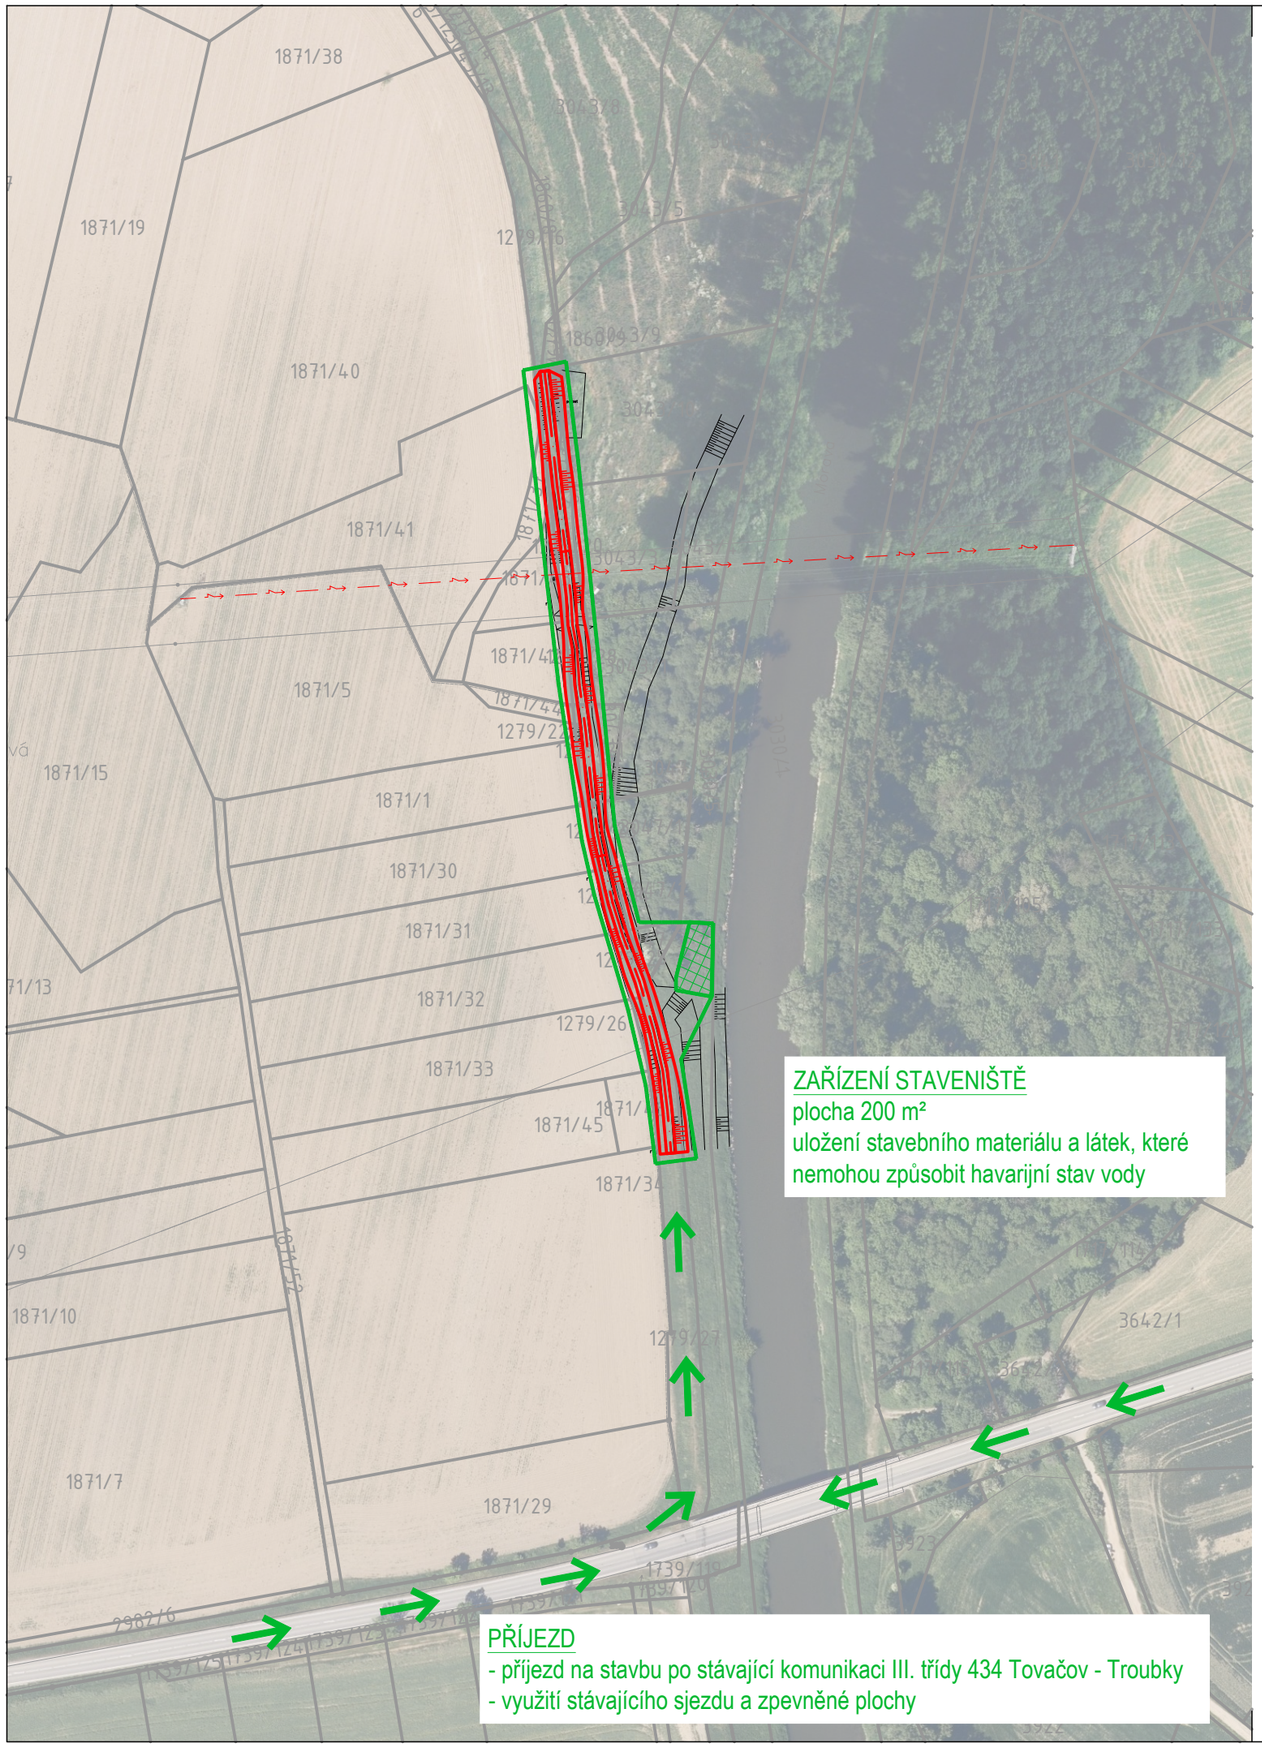

LEGENDA ČAR, SYMBOLŮ A PLOCH:

- HRANICE NÁVRHU
- NÁVRH
- HRANICE POV
- HRANICE KATASTRU NEMOVITOSTÍ
- ZAŘÍZENÍ STAVENIŠTĚ

0 40 80 160 m

B.p.v. **S-JTSK**

POVODÍ MORAVY, s.p.
Dřevařská 11, 602 00 Brno
IČ: 70890013, DIČ: CZ70890013
tel.: +420 541 637 111 e-mail: info@pmo.cz

OBJEDNATEL: CLIENT:

Ing. Vít Pučálek
Trpín 151, 569 74 Trpín
IČ: 04373863, DIČ: CZ8208233528
tel.: +420 737 367 558 e-mail: v.pucalek@gmail.com

GENERÁLNÍ PROJEKTANT: GENERAL DESIGNER:

AUTORIZACE: AUTHORIZED BY:	
ČÍSLO PARÉ: DOCUMENT SET NUMBER:	
HLAVNÍ INŽENÝR PROJEKTU: CHIEF PROJECT MANAGER:	Ing. Vít Pučálek
PROJEKTANT: DESIGNER:	Ing. Vít Pučálek
ZAKÁZKA Č.: CONTRACT NO.:	25-03
DATUM: DATE:	02/2025
MĚŘÍTKO: SCALE:	1:2 000
STUPEŇ PD: PROJECT STATUS:	DPS
ČÍSLO VÝKRESU: DRAWING NUMBER:	C.4.1.

NÁZEV AKCE: TITLE: MORAVA, OPRAVA HRÁZÍ TOVAČOV, VĚROVANY A OPRAVA HRÁZE VALOVÁ, UHŘIČICE

STAVEBNÍ OBJEKT: BUILDING PART: SO 01 PB HRÁZ NA MORAVĚ, TOVAČOV - VĚROVANY PŠ 241

OBSAH: CONTENT: SITUACE ORGANIZACE VÝSTAVBY SO 01