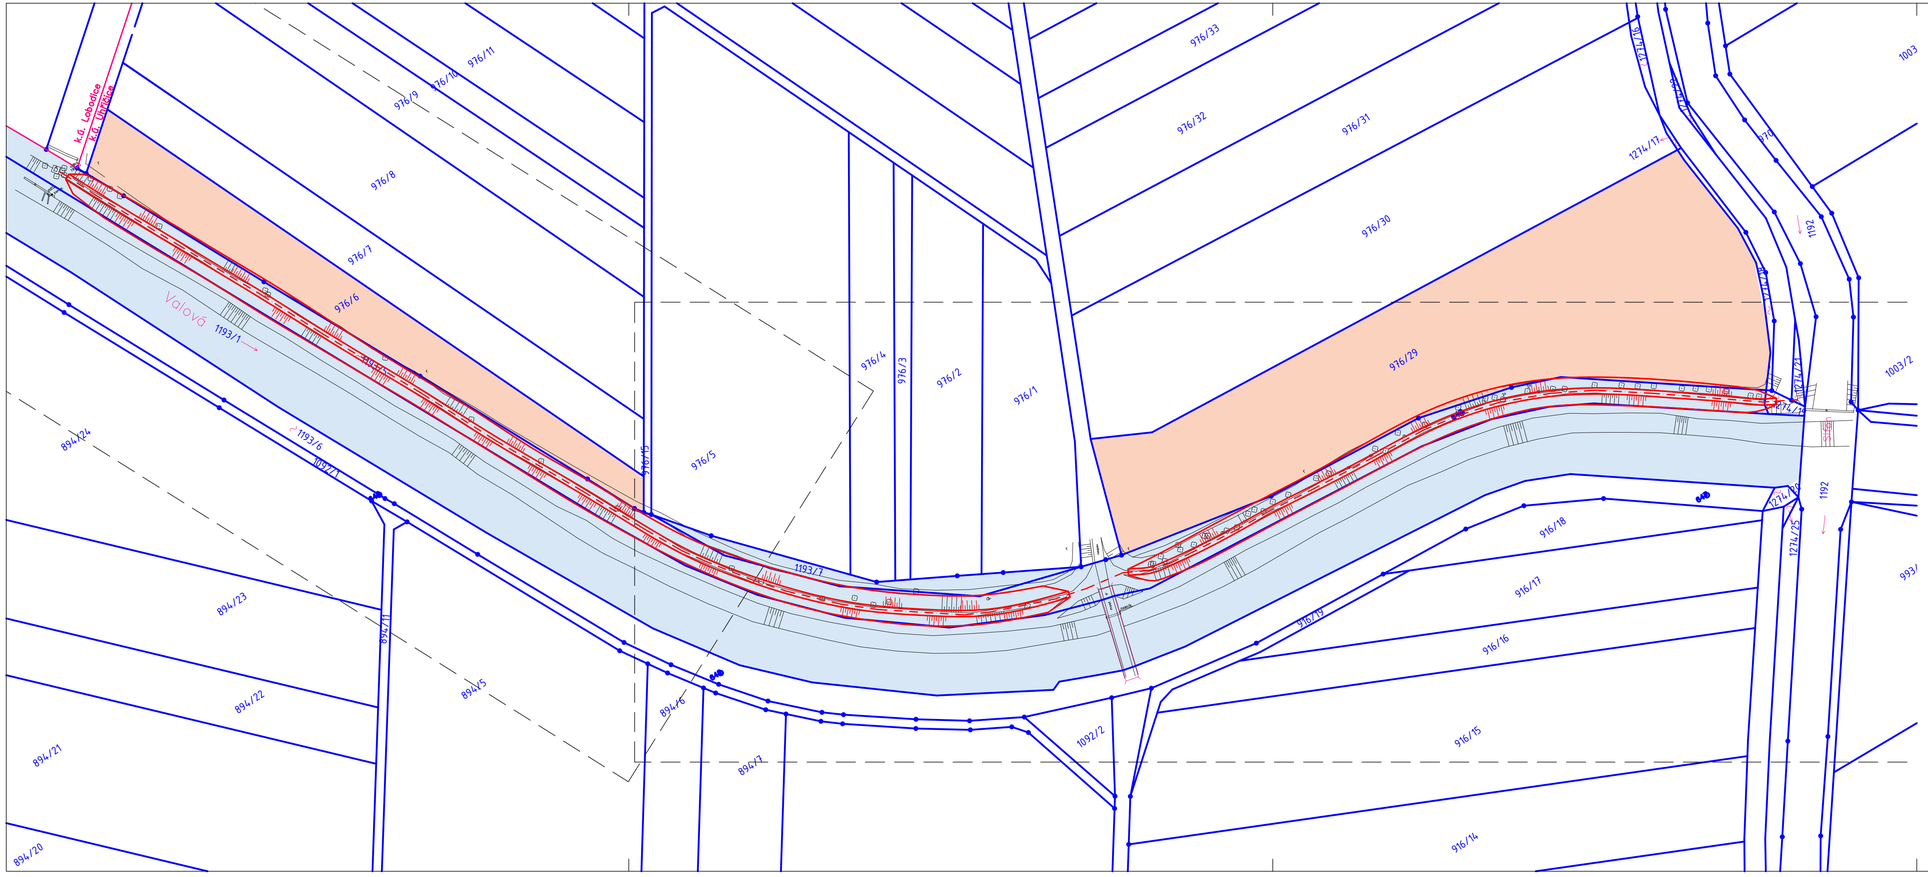

LEGENDA ČAR A SYMBOLŮ:

- HRANICE NÁVRHU
- HRANICE KATASTRU NEMOVITOSTÍ - KN
- STÁVAJÍCÍ STAV
- 563/1 ČÍSLO PARCELY - KN

LEGENDA PLOCH DOTČENÝCH PACEL:

- POZEMKY VE VLASTNICTVÍ SOUKROMÝCH VLASTNÍKŮ
- POZEMKY VE VLASTNICTVÍ POVODÍ MORAVY, S.P.

0 20 40 80 m

B.p.v. **S-JTSK**

OBJEDNATEL: CLIENT: **POVODÍ MORAVY, s.p.** Dřevařská 11, 602 00 Brno IČ: 70890013, DIČ: CZ70890013 tel.: +420 541 637 111 e-mail: info@pmo.cz	AUTORIZACE: AUTHORIZED BY: ČÍSLO PARÉ: DOCUMENT SET NUMBER:
GENERÁLNÍ PROJEKTANT: GENERAL DESIGNER: **Ing. Vít Pučálek** Trpín 151, 569 74 Trpín IČ: 04373863, DIČ: CZ8208233528 tel.: +420 737 367 558 e-mail: v.pucalek@gmail.com	HLAVNÍ INŽENÝR PROJEKTU: CHIEF PROJECT MANAGER: Ing. Vít Pučálek
NÁZEV AKCE: TITLE: **MORAVA, OPRAVA HRÁZÍ TOVAČOV, VĚROVANY A OPRAVA HRÁZE VALOVÁ, UHŘIČICE**	PROJEKTANT: DESIGNER: Ing. Vít Pučálek ZAKÁZKA Č.: CONTRACT NO.: 25-03 DATUM: DATE: 02/2025
STAVEBNÍ OBJEKT: BUILDING PART: SO 03 LB HRÁZ VALOVÁ, UHŘIČICE PŠ 240	MĚŘÍTKO: SCALE: 1:1 000 STUPEŇ PD: PROJECT STATUS: DPS
OBSAH: CONTENT: KATASTRÁLNÍ SITUAČNÍ VÝKRES SO 03	ČÍSLO VÝKRESU: DRAWING NUMBER: **C.2.3.**