

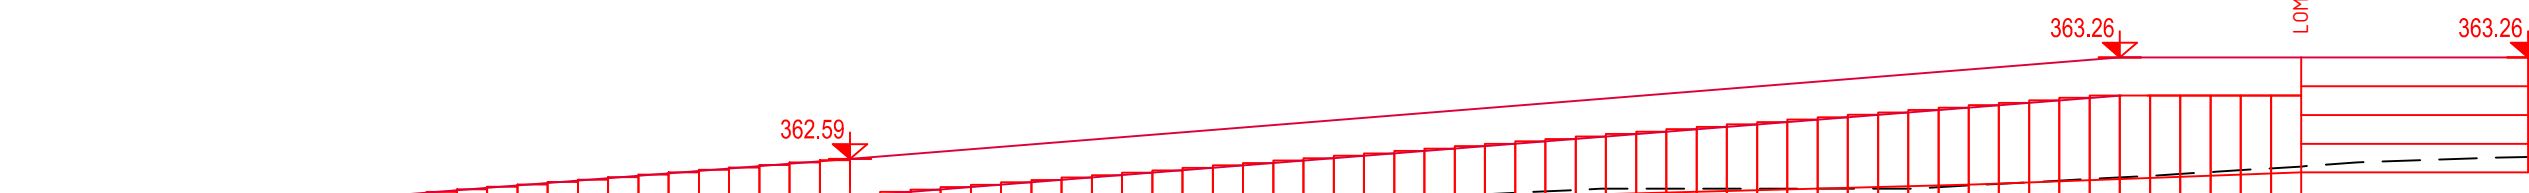


PODÉLNÝ ŘEZ PALISÁDOU - PRAVÁ STRANA

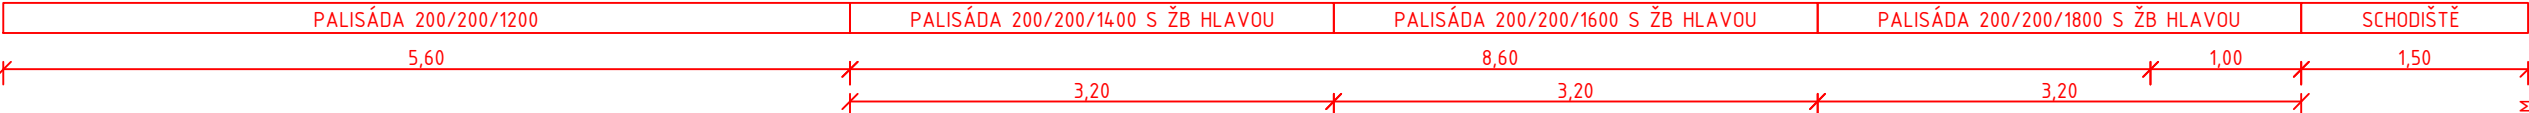


KÓTY PALISÁDA (HLAVA)

KÓTY TERÉNU

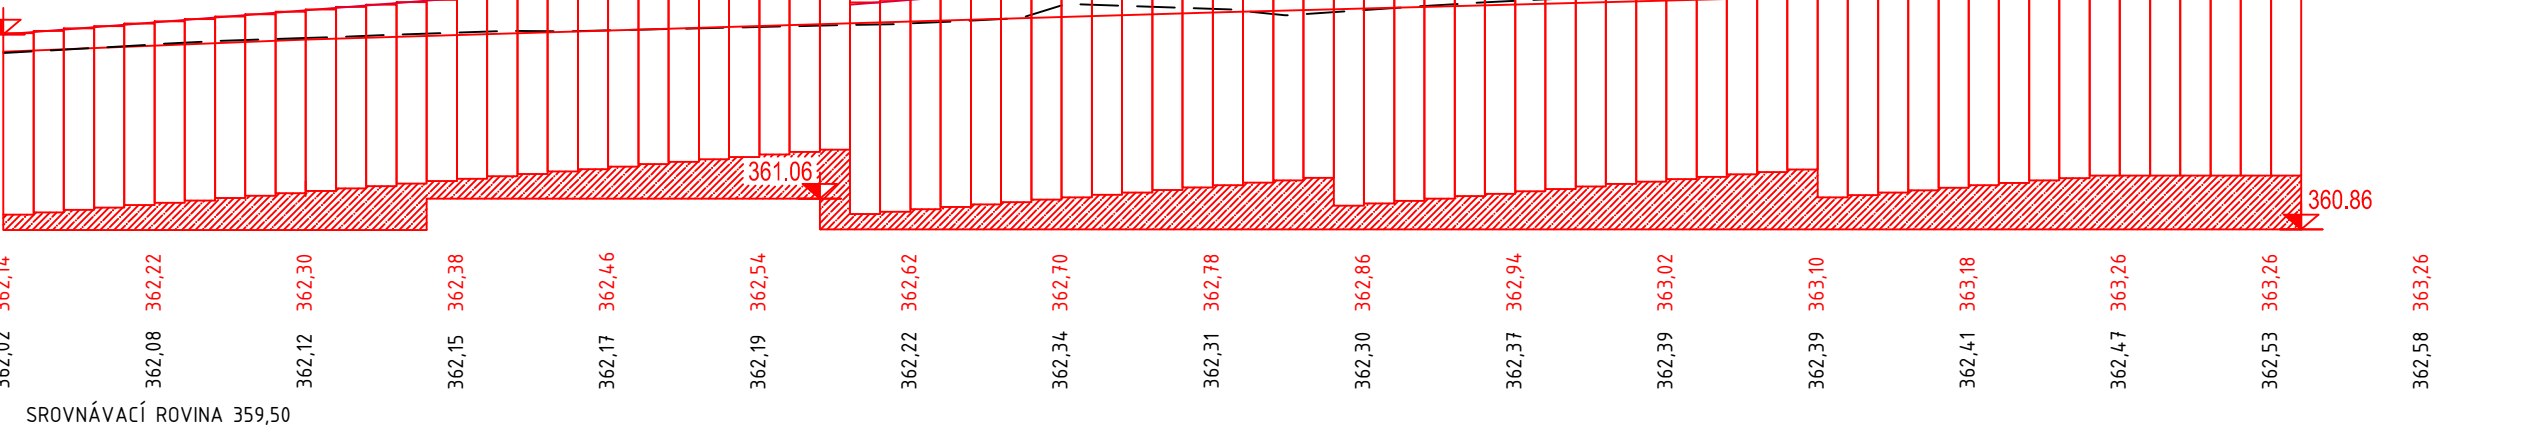


PODÉLNÝ ŘEZ PALISÁDOU - LEVÁ STRANA

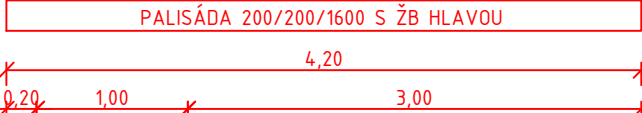

KÓTY PALISÁDA (HLAVA)

KÓTY TERÉNU

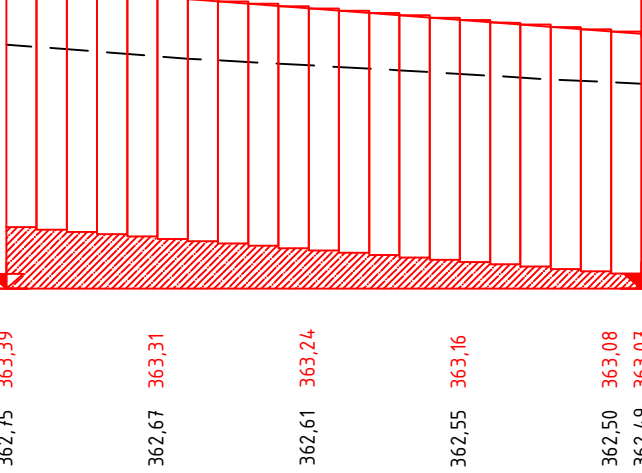

AQUATIS a.s. Botanická 834/56, 602 00 Brno		Tel: +420 541 554 111 Fax: +420 541 211 205		E-mail: info@aquatis.cz http://www.aquatis.cz	
Zodpovědný projektant ING. VÍT RYBÁK		Hlavní inženýr projektu ING. ROSTISLAV MIKULÁŠEK		Vedoucí střediska ING. JIRÍ ŠVANCARA	
Vypracoval ING. VOJTĚCH HANÁK		Kontroloval NG. VÍT RYBÁK		Zakázkové číslo 122155A	
Datum UNOR, 2024		Stupeň dokumentace DPS		Název souboru KOMUNIKACE_LÁVKA BETON_1511.dwg	
Akce					
OPATŘENÍ ZÁTOR - LOUČKY, OHO, DÍLČÍ STAVBA 02.040 OPATŘENÍ V ÚSEKU ZÁTOR - LOUČKY D.1.12.2 SO 040.32.2 ÚPRAVA NAPOJENÍ PĚŠÍCH KOMUNIKACÍ NA LÁVKU V km 82,150 TPE					
Příloha					
PODÉLNÉ ŘEZY PALISÁDAMI					
Měřítko			Číslo přílohy		
1 : 50			32.2_2.5		
Objednatel					
POVODÍ ODRY, STÁTNÍ PODNIK					