


PODÉLNÝ PROFIL ODSTRANĚNÍ NÁNOSU – M 1:500

KRAJ:  
KATASTRÁLNÍ ÚZEMÍ:  
PARCELY:  
DRUH POZEMKŮ:

STŘEDOČESKÝ	
KŘIVENICE	DOLNÍ BEŘKOVICE
473/1	793/10
VODNÍ PLOCHA	

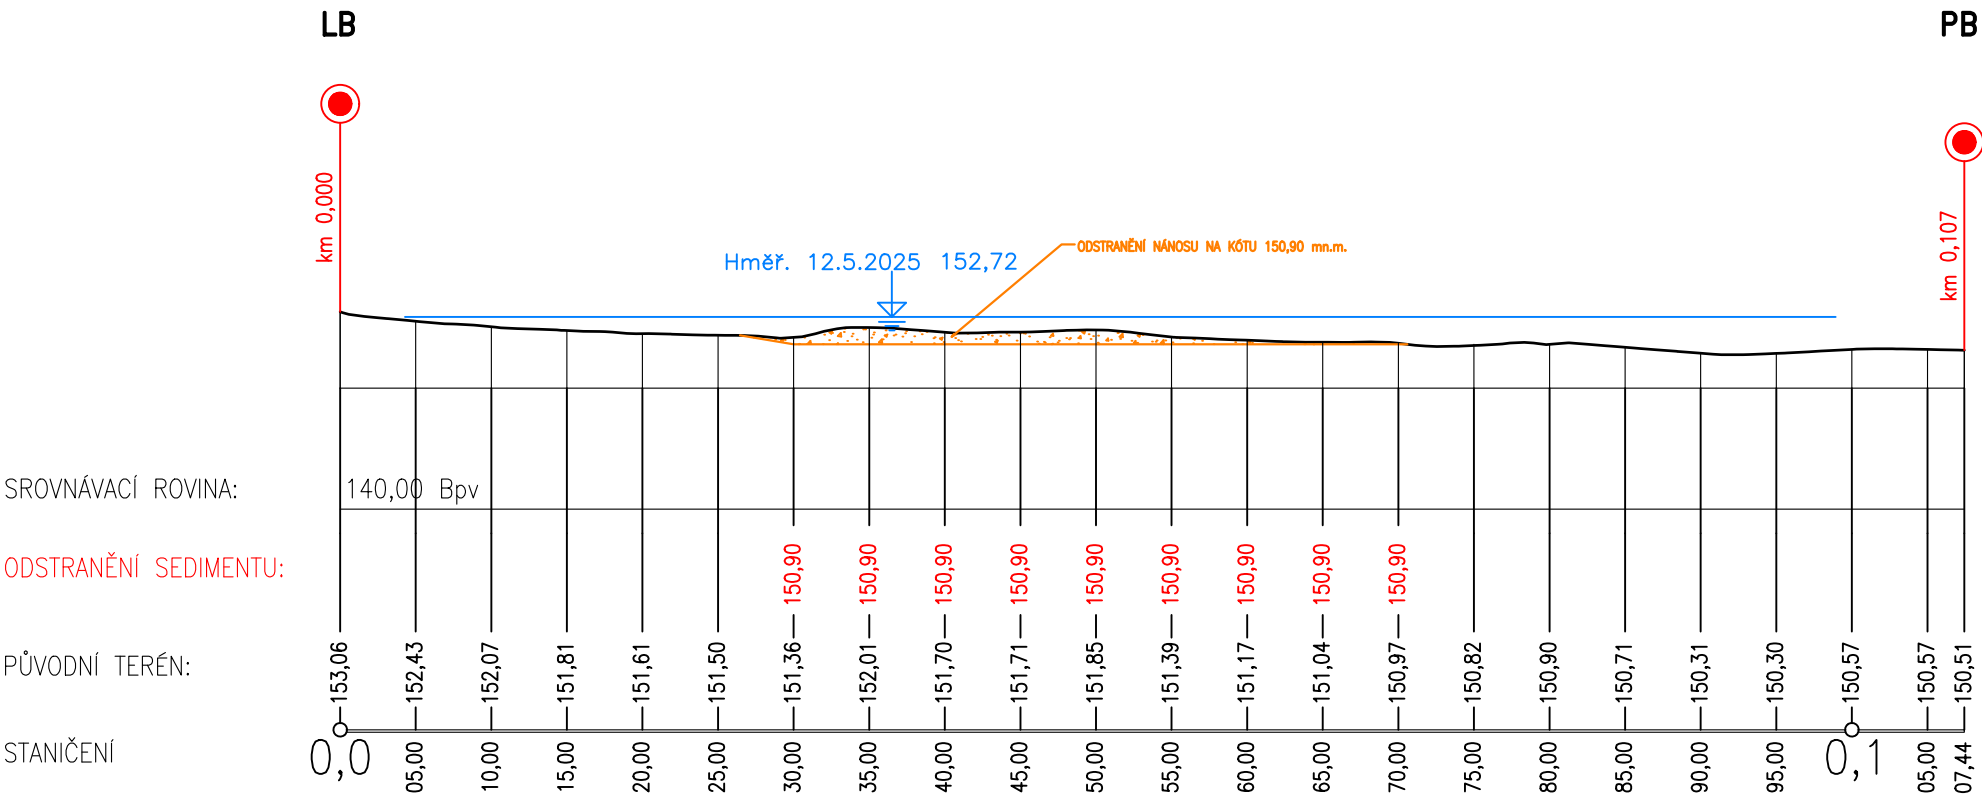

SOUŘADNÝ SYSTÉM: JTSK  
VÝŠKOVÝ SYSTÉM: B.p.v.

HLAV.INŽENÝR		ZODPOVĚD.PROJEKTANT		VYPRACOVAL		KRESLIL		KONTRLOVAL		P.DĚTÁK		
PETR DĚTÁK		PETR DĚTÁK		PETR DĚTÁK		PETR DĚTÁK		PETR DĚTÁK		RIEGRŮVA 1756/51 ČESKÉ BUDĚJOVICE 370 01 tel.723 998 713		
OBJEDNATEL Povodí Labe, státní podnik										ZAK.Č. 174/A		
Č.AKCE 139251019			KRAJ Středočeský			OBEC Dolní Beřkovice				ARCH.Č. 174		
AKCE  VD Dolní Beřkovice, sanace nadjezí a podjezí										FORMÁT 2xA4		KOPIE
										DATUM 07/2025		
										STUPEŇ ZPD		
										MĚŘITKO 1:500/500		
OBSAH  PODÉLNÝ PROFIL ODSTRANĚNÍ NÁNOSU										VÝKR. Č. 3.		ČÁST D.