


SITUAČNÍ VÝKRES ŠIRŠÍCH VZTAHŮ M 1:10 000

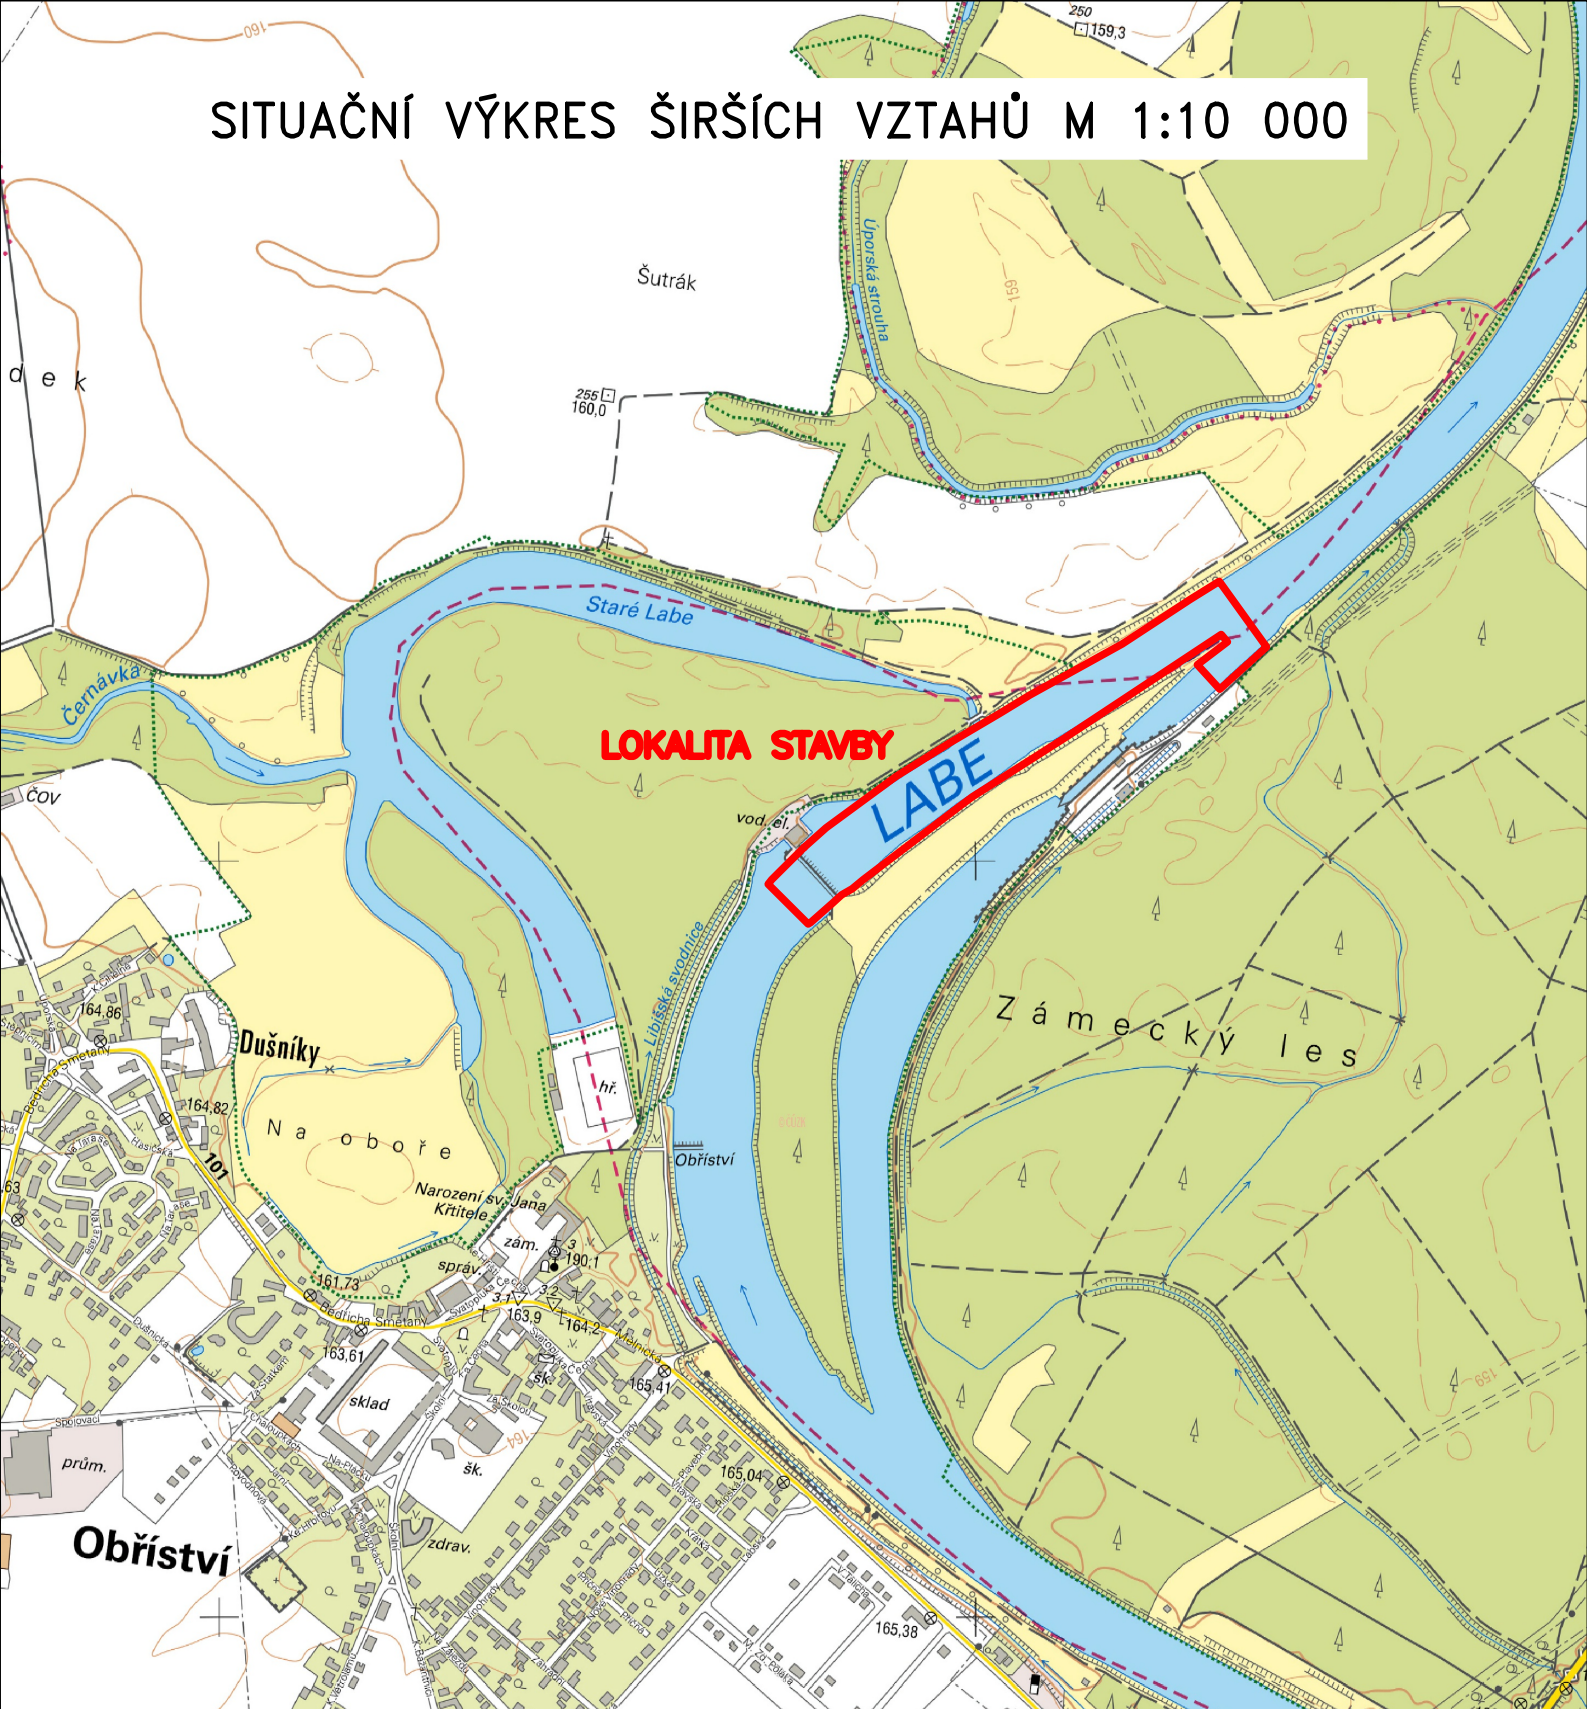

HLAV.INŽENÝR	ZODPOVĚD.PROJEKTANT	VYPRACOVAL	KRESLIL	KONTROLOVAL	P.DĚTÁK RIEGROVA 1756/51 ČESKÉ BUDĚJOVICE 370 01 tel.723 998 713	
PETR DĚTÁK	PETR DĚTÁK	PETR DĚTÁK	PETR DĚTÁK	PETR DĚTÁK		
OBJEDNATEL Povodí Labe, státní podnik					ZAK.Č. 174/D	
Č.AKCE 139251023	KRAJ Středočeský	OBEC Obříství			ARCH.Č. 174	
AKCE VD Obříství, sanace nadjezí a podjezí					FORMÁT 1xA4	KOPIE
					DATUM 07/2025	
					STUPEŇ ZPD	
					MĚŘÍTKO 1:10 000	
OBSAH SITUAČNÍ VÝKRES ŠIRŠÍCH VZTAHŮ					VÝKR. Č. 1.	ČÁST C.