

Ing. Petr Děták  
Riegrova 1756/51  
370 01 České Budějovice

Vyřizuje: Jana Dífková, difkova@renoenergie.cz, 608 324 764

V Klimkovicích, 16.4.2025

**Labe, sanace nadjezí a podjezí 5 VD po povodni – existence sítí**

Vážení,

na základě Vaší žádosti ze dne 10.4.2025, evidenční číslo: 2025456881, která byla doručena společnosti RenoEnergie, a.s., IČO: 271 28 164, jako správci, si Vám dovoluujeme sdělit, že ve vyznačeném zájmové území vlastníme stavby MVE Lovosice – Píšťany I. a MVE Roudnice nad Labem - Vědomice. Vyznačené zájmové území zasahuje převážně do vtoku a výtoku našich MVE a to i do stavebních konstrukcí.

Jelikož se žádost zatím týká pouze inženýrských sítí, dovoluujeme si v příloze zaslat vyznačené umístění VN přípojek.

V budoucnu očekáváme, že obdržíme projekt k připomínkám.

S pozdravem




Philippe Marc Moreels  
člen správní rady  
RenoVodníDíla, a.s.

přílohy:

- zakreslení VN přípojky – MVE Lovosice – Píšťany I.
- zakreslení VN přípojky – MVE Roudnice na Labem – Vědomice



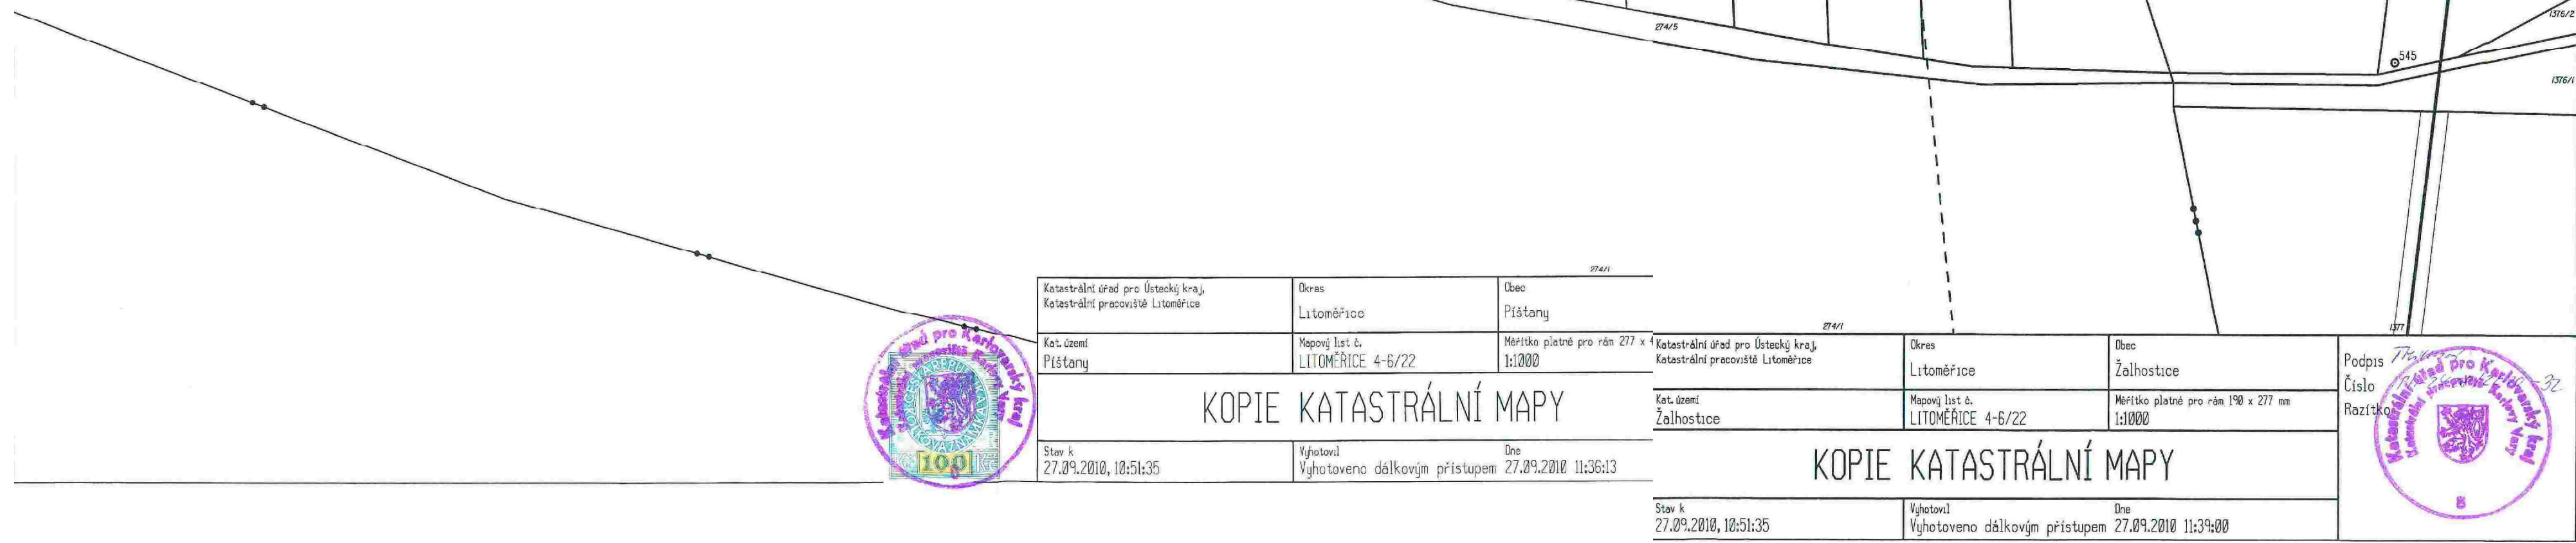



**M 1:1000**



VYPRACOVAL	KONTROLOVAL	ZODP.PROJ.	HIP			
F. Skočovský			Ing.J.HELUS			
OÚ VĚDOMICE		St.Ú ROUDNICE NAD LABEM				
INVESTOR: RenoEnergie, a.s., Na Lysině 1181/6, 147 00 Praha 4				FORMÁT	4xA4	ČÍSLO PARÉ
STAVBA :  VE ROUDNICE NAD LABEM – VĚDOMICE  Labe ř.km 809,729				ÚČEL	DSPS	
				DATUM	07/2013	
				MĚŘÍTKO	1:1000	
				kótováno v	mm	
				OBSAH:		
SO 11 – SITUACE SKUTEČNÉHO ZAMĚŘENÍ				Č.VÝKRESU		