




PF 2  
M 1:10C

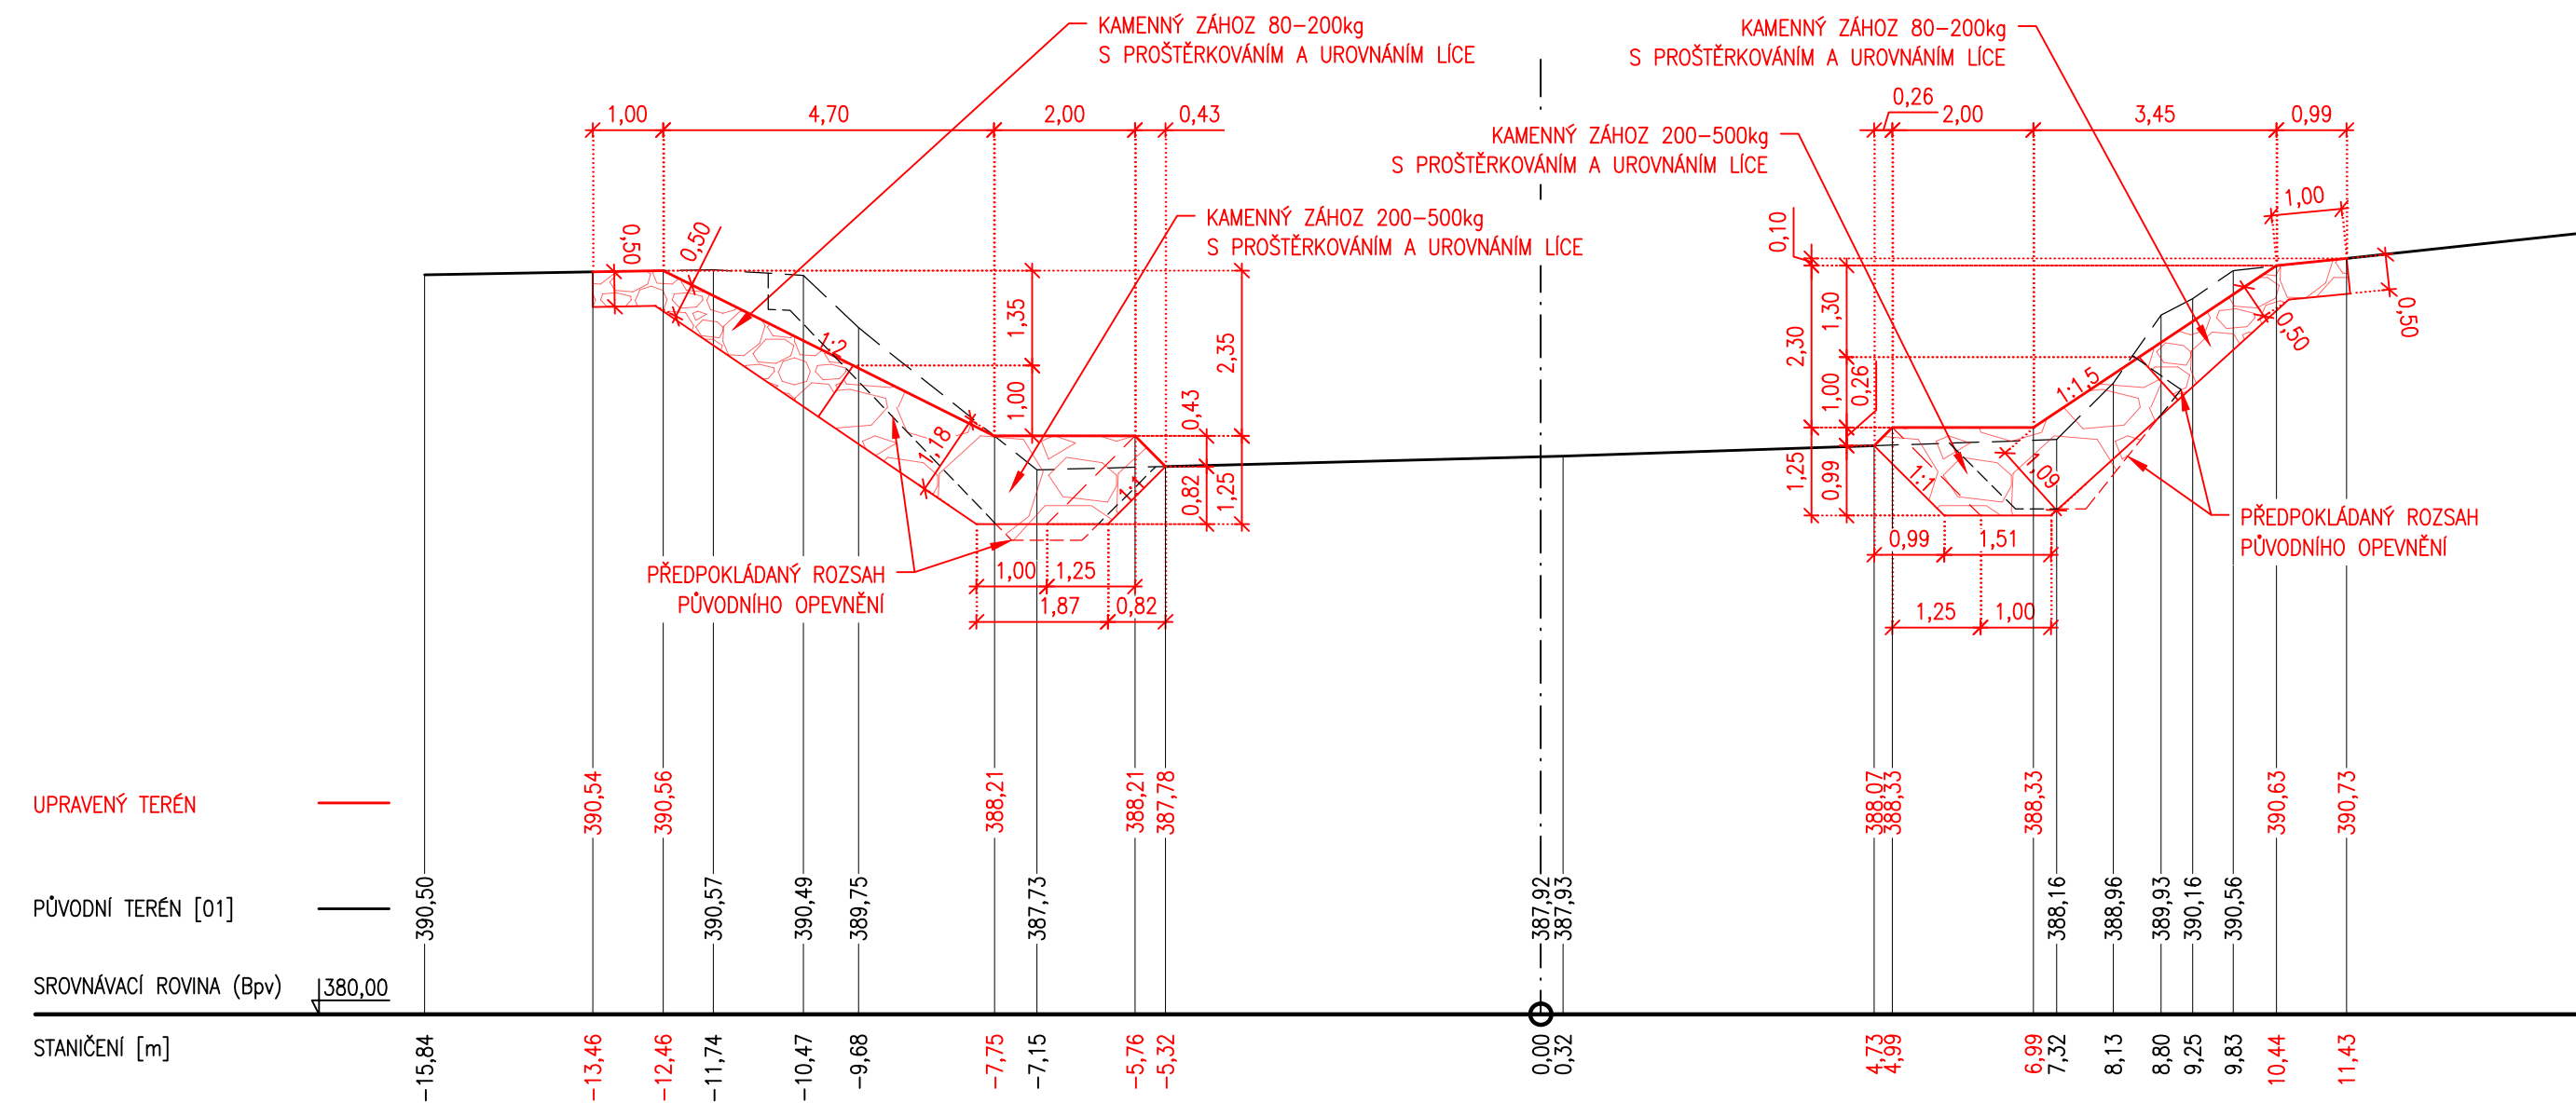

PF 6  
M 1:100

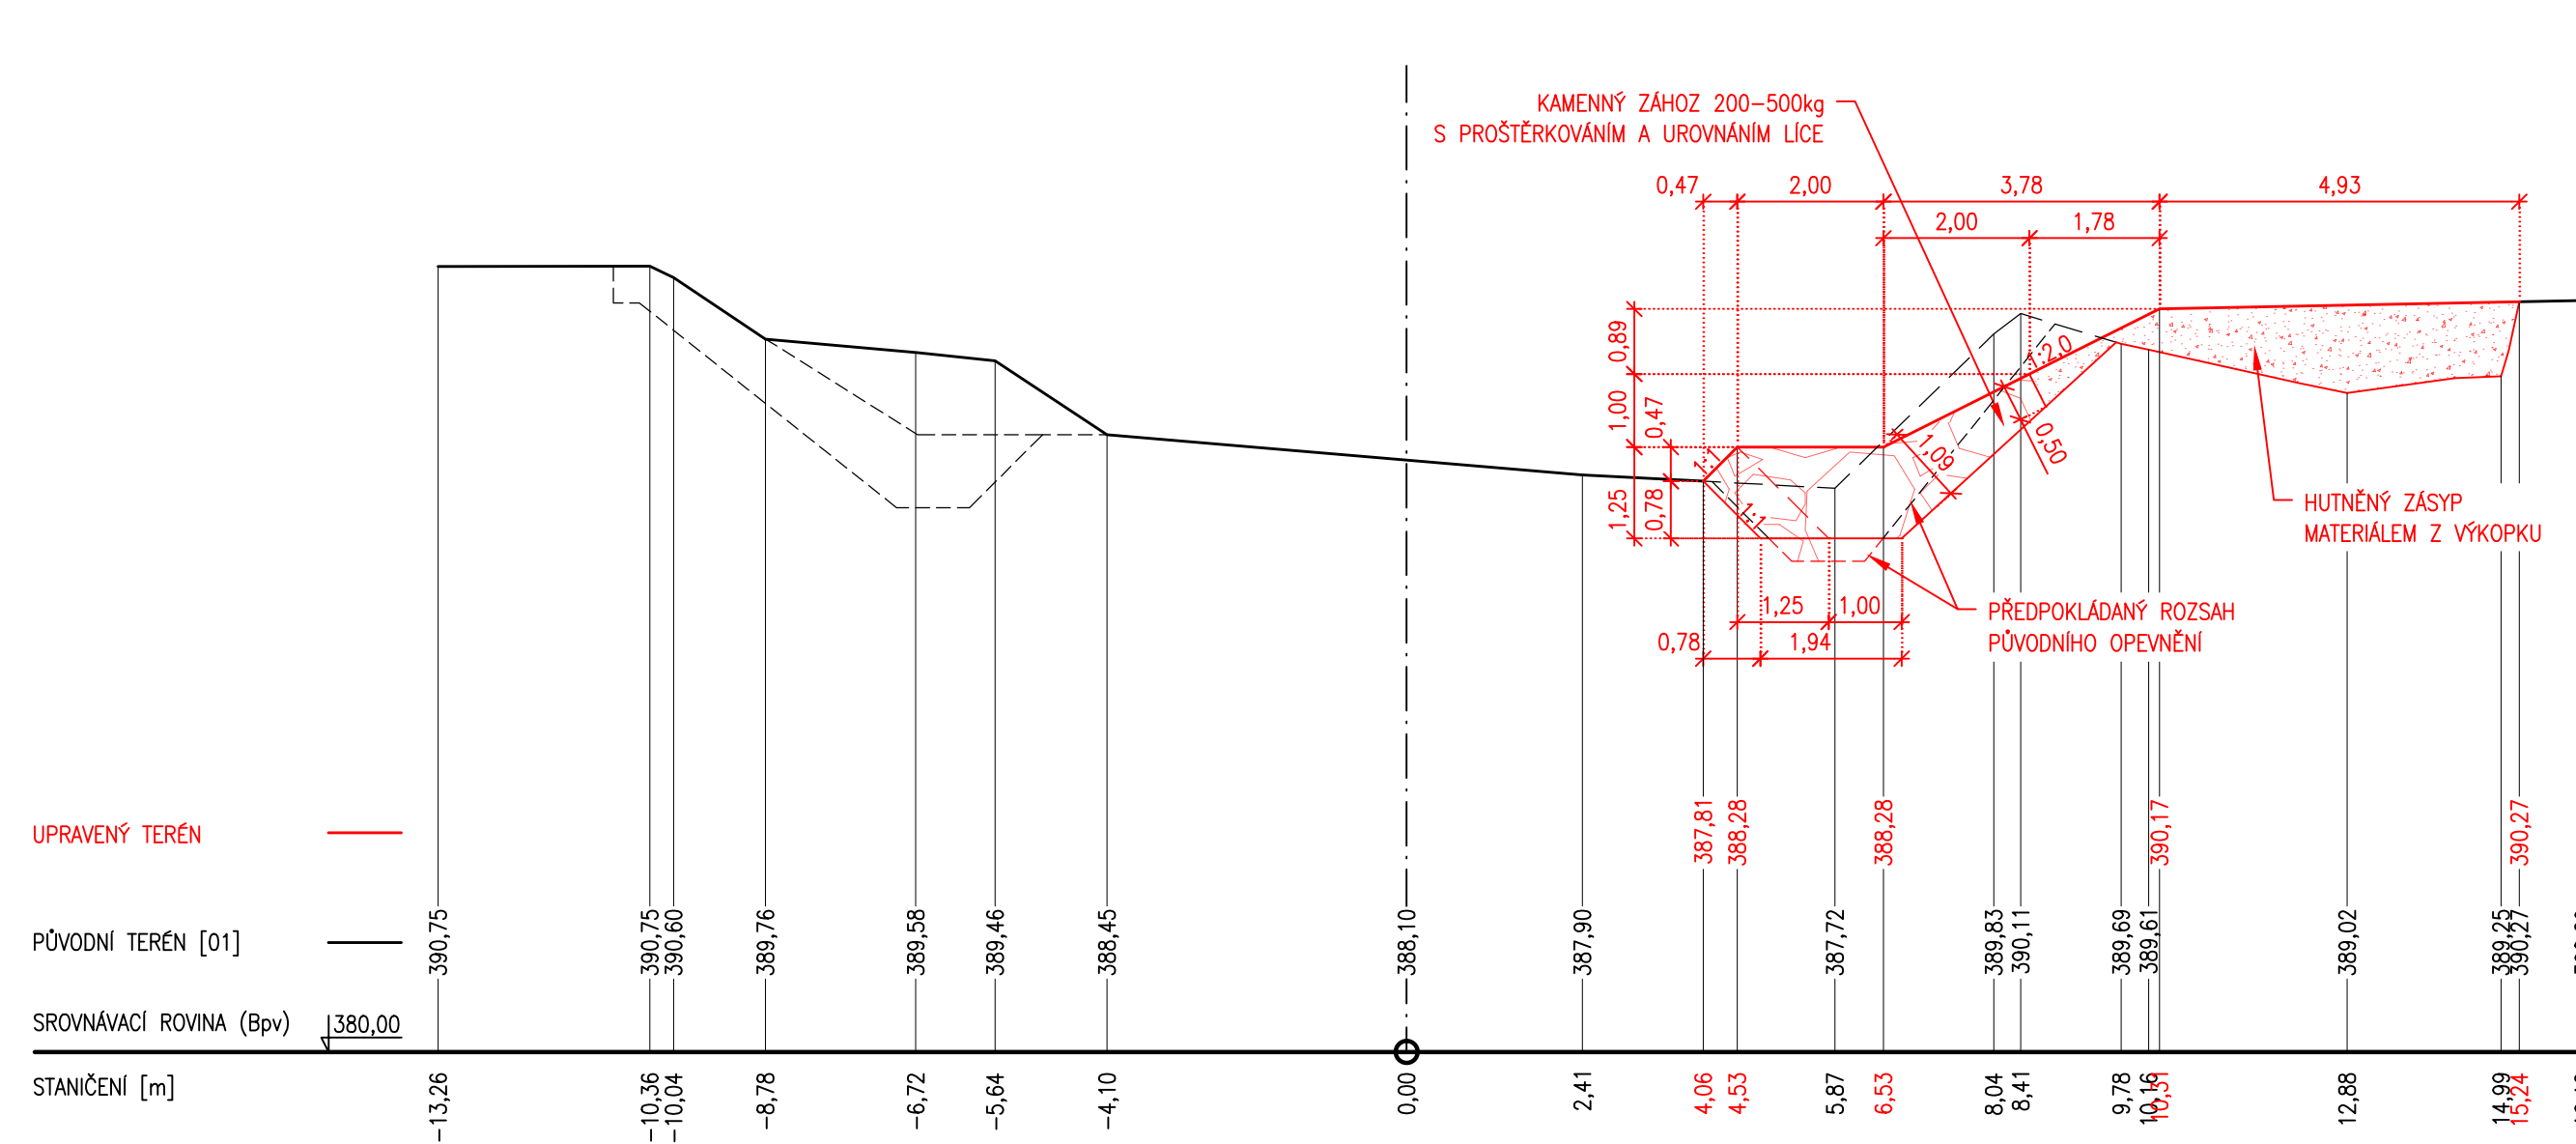

PF 9  
M 1:100

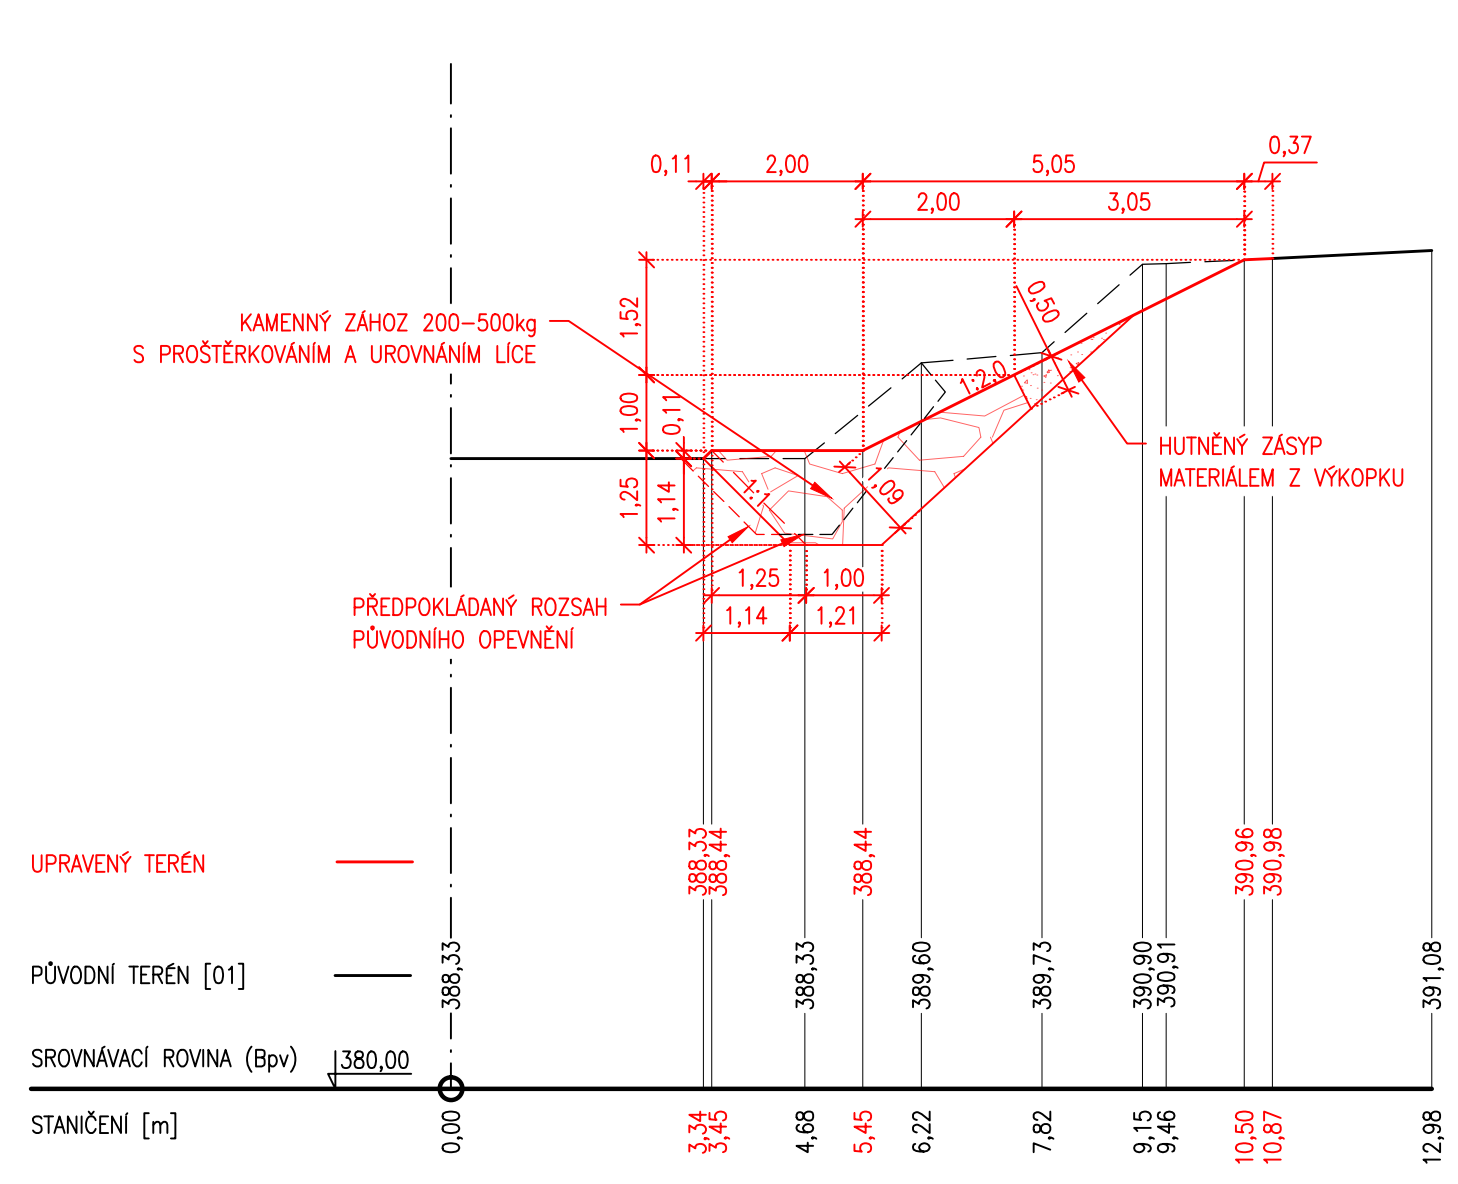

SOUŘADNÝ SYSTÉM JTŠK  
VÝŠKOVÝ SYSTÉM B.p.v.



Golík VH, s. r. o., Ing. Pavel Golík, Babice nad Svitavou 162 66401, tel: 734 136 339, e-mail: golik@golikvzh.cz			
Objednatel:	Stupeň dokumentace:	Datum / č. zakázky:	
Povodí Odry, s. p.	DOS v podrobnosti DPS	02/2025 / s24_08	
Vedoucí projektant:	Odpovědný projektant:	Vpracoval:	
Ing. Pavel Golík	Ing. Jiří Čejp	Ing. Jiří Čejp	
Akce:	Oprava povodňových škod v obci Nové Heřminovy Úsek č.1 a č.2		Souprava č.:
Příloha:	B.2.2 Vzorové příčné řezy		Měřítko: 1:100