




PF 1
M 1:100

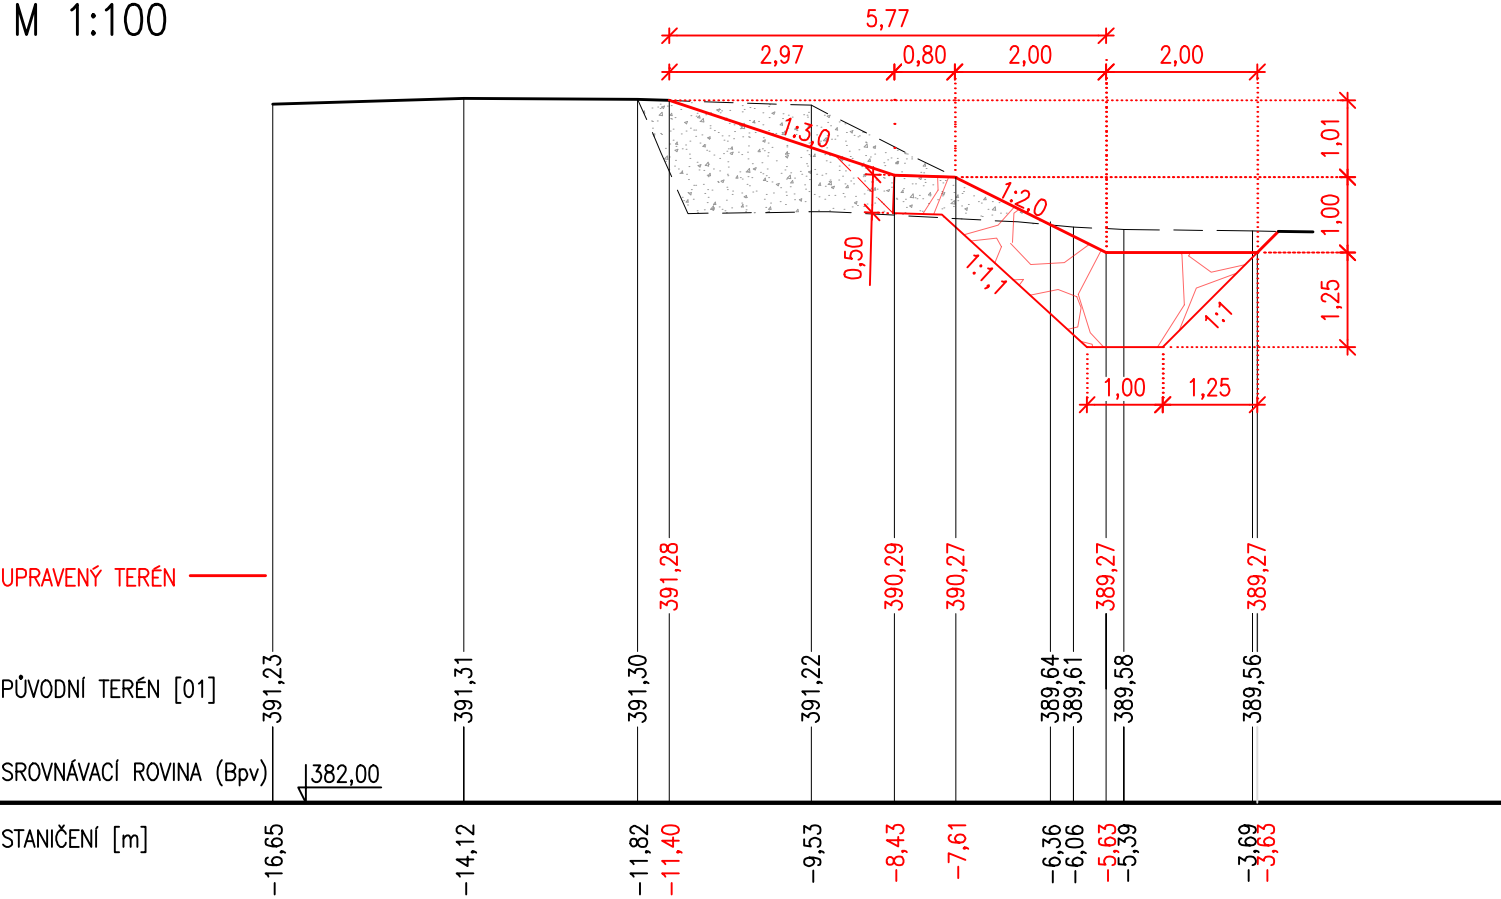


PF 3
M 1:100

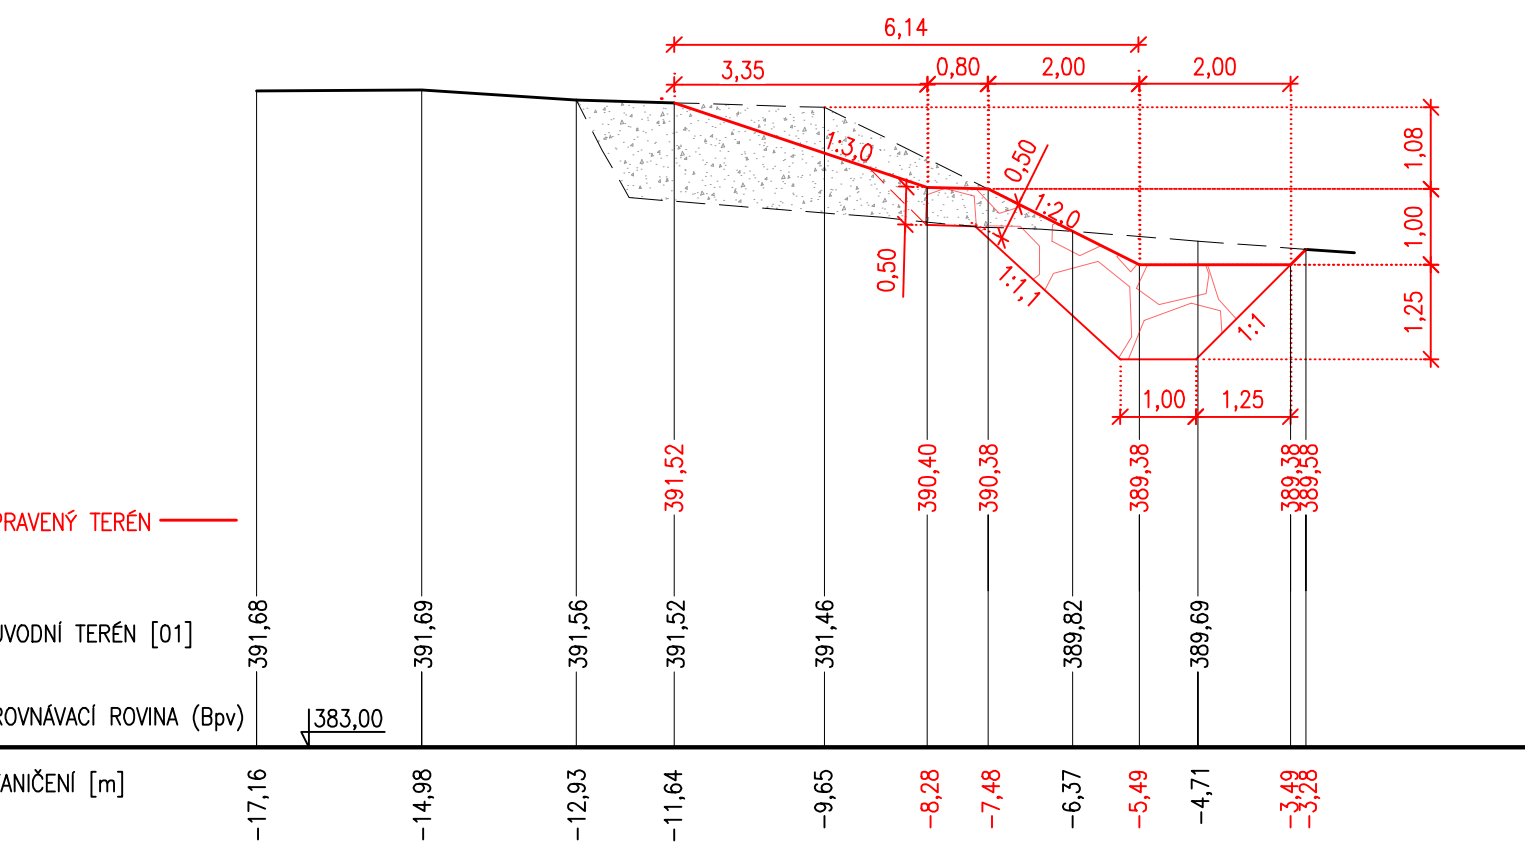


PF 5
M 1:100

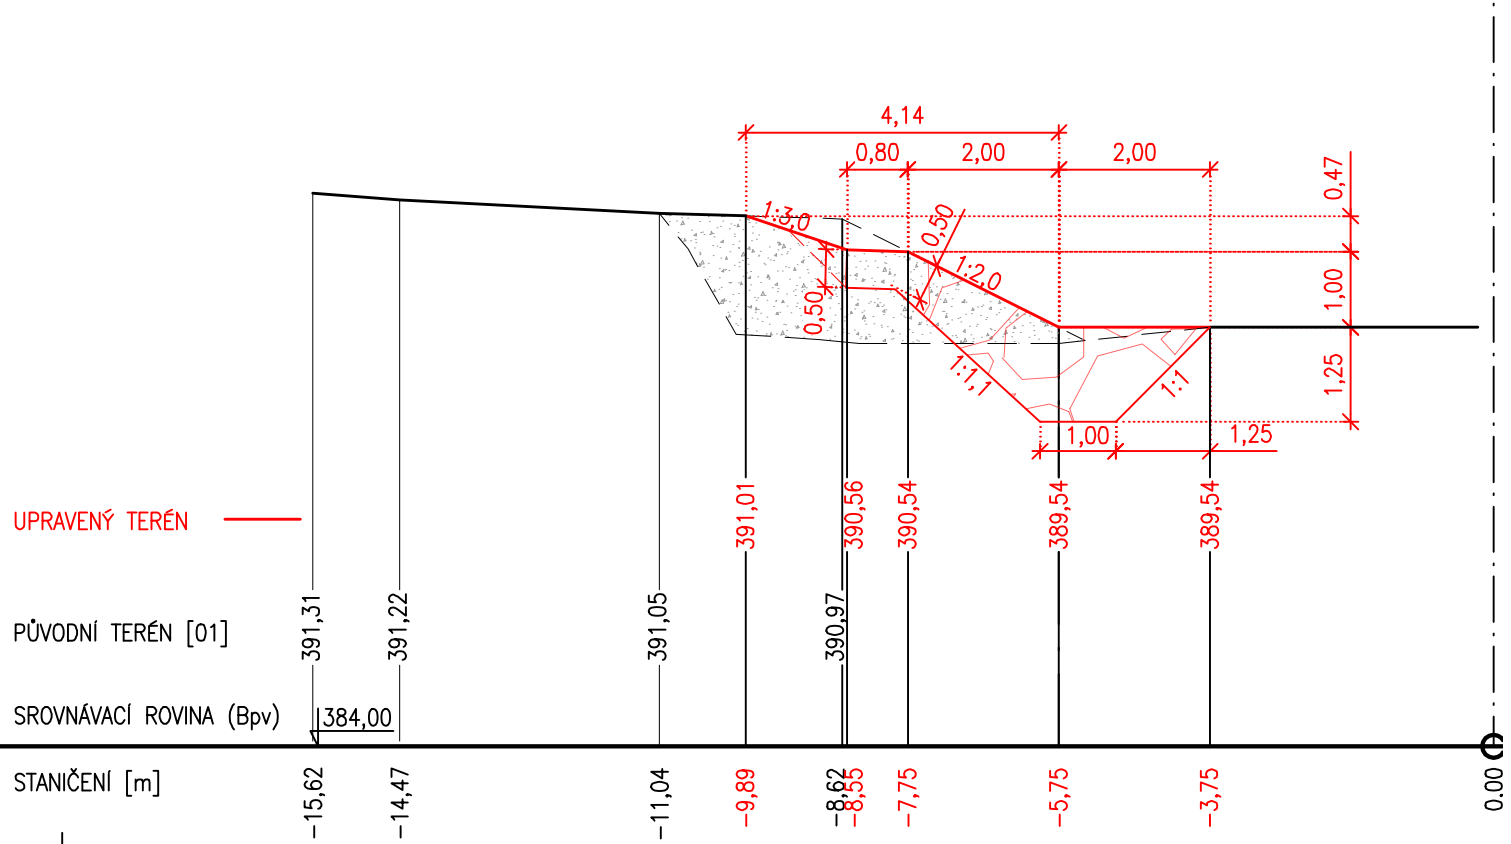


PF 4
M 1:100

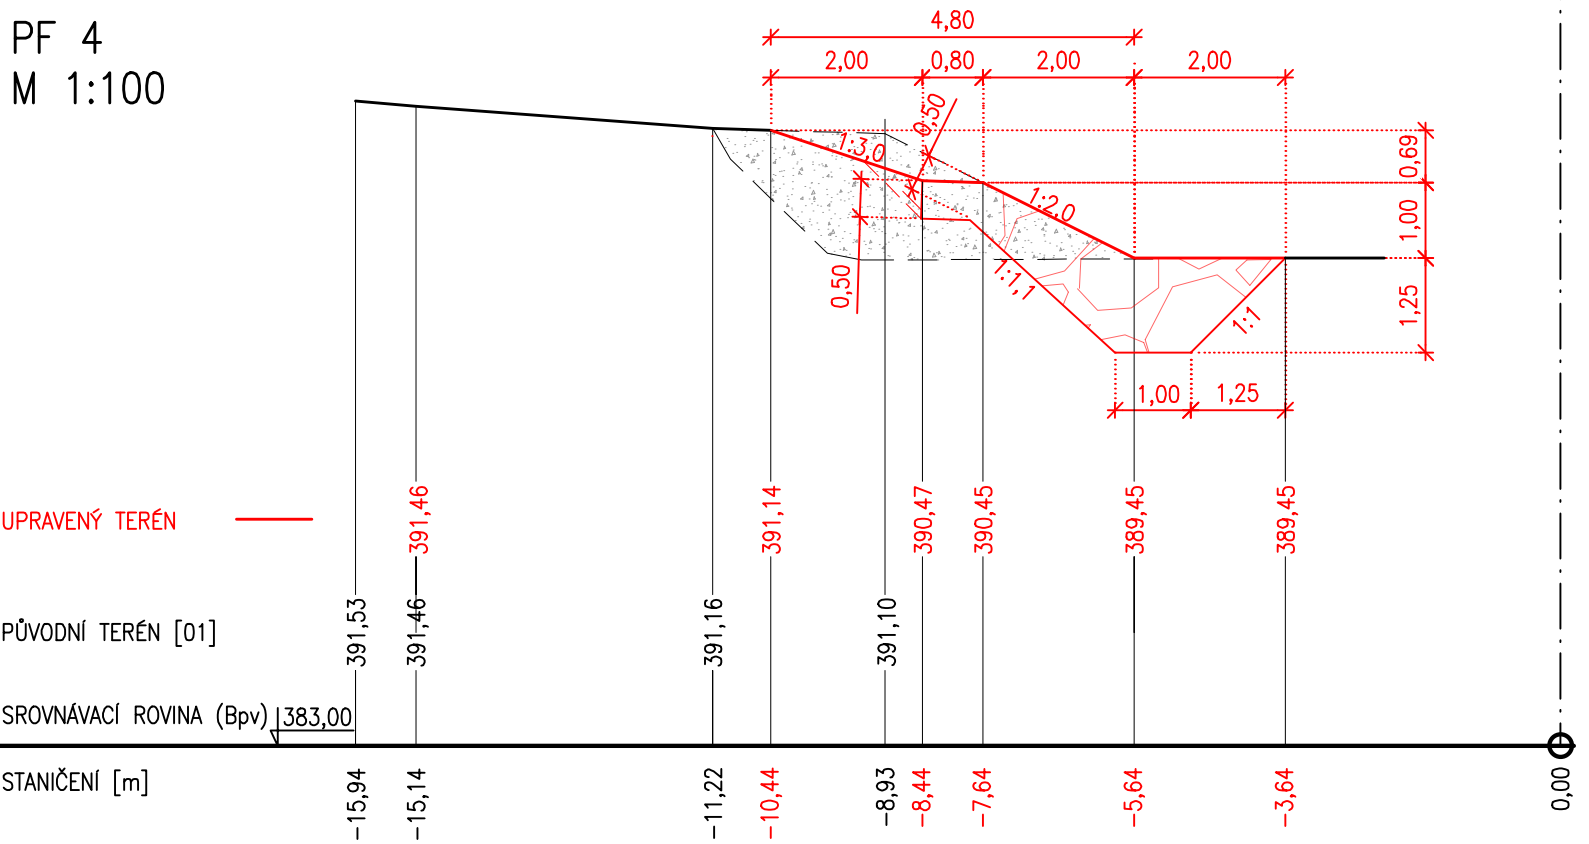

PF 7
M 1:100

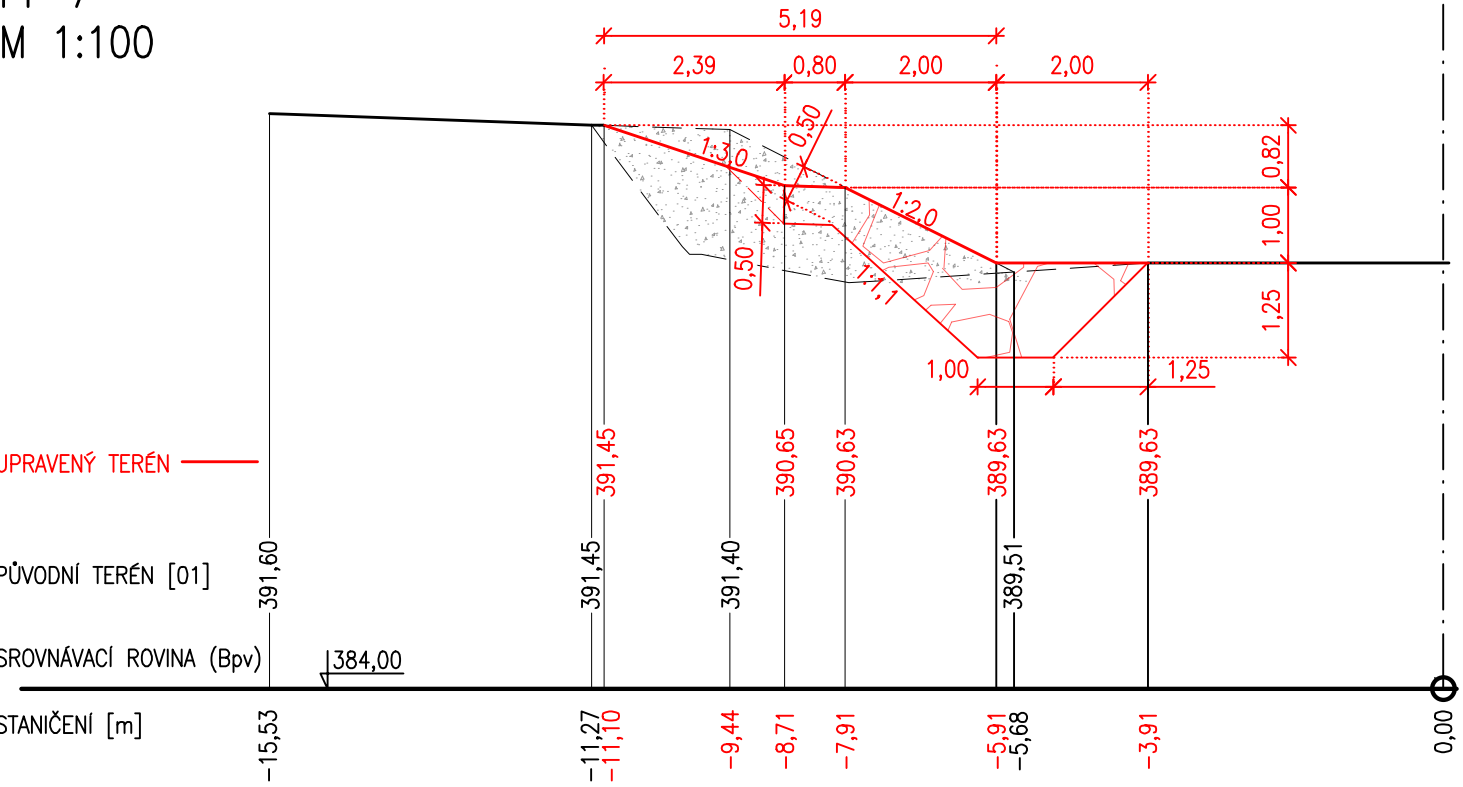

SOUŘADNÝ SYSTÉM JTSK
VÝŠKOVÝ SYSTÉM B.p.v.

GOLIKVH

Golík VH, s. r. o., Ing. Pavel Golík, Babice nad Svitavou 162 66401, tel: 734 136 339, e-mail: golik@golikvh.cz					
Objednatel: Povodí Odry, s. p.		Stupeň dokumentace: DOS v podrobnosti DPS		Datum / č. zakázky: 02/2025 / s24_08	
Vedoucí projektant: Ing. Pavel Golík		Odpovědný projektant: Ing. Pavel Golík		Vypracovala: Ing. Gabriela Demlová	
Akce: Oprava povodňových škod v obci Nové Heřminovy Úsek č.3 a č.4					Souprava č.:
Příloha: B.3.3 Pracovní příčné řezy					Meřítko: 1:100