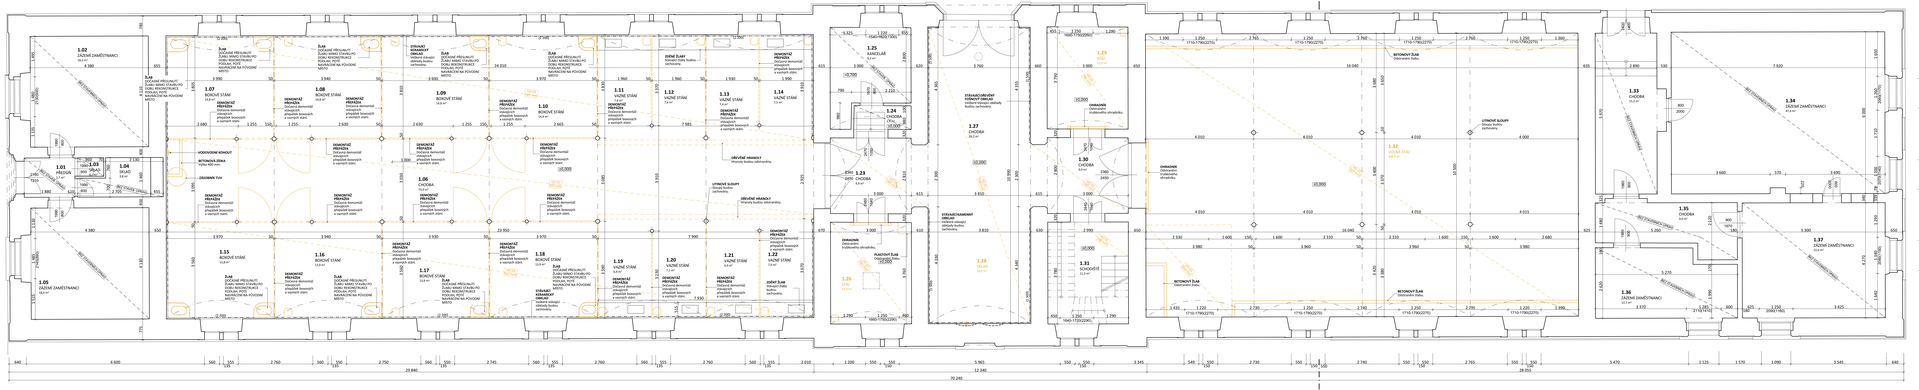

TABULKA MISTNOSTÍ – STAVAJÍCÍ STAV A BOURACÍ PRÁCE						
Č.M.	NÁZEV MISTNOSTI	PLOCHA MIST.	VÝŠKA MIST.	PODLAHY	STĚNY	STROP POZNÁMKA
1.01	PŘEDSÍŇ	7,6	4 300	–		– BEZ STAVEB. ÚPRAV
1.02	ZÁZEMÍ ZAMĚSTNANCŮ	18,3	4 300	–		– BEZ STAVEB. ÚPRAV
1.03	HALA	53,1	4 300	–		– BEZ STAVEB. ÚPRAV
1.04	SKLAD	5,8	4 300	–		– BEZ STAVEB. ÚPRAV
1.05	ZÁZEMÍ ZAMĚSTNANCŮ	18,4	4 300	–		– BEZ STAVEB. ÚPRAV
1.06	CHODBA	72,0	4 300	KAMENNÁ DLAŽBA	OMÍTKA, KERAM. OBKLAD DO 2,1 M	OMÍTKA
1.07	BOHOSL. STÁNÍ	14,8	4 300	CIHLY NA STOJATO	OMÍTKA, KERAM. OBKLAD DO 2,1 M	OMÍTKA
1.08	BOHOSL. STÁNÍ	14,8	4 300	CIHLY NA STOJATO	OMÍTKA, KERAM. OBKLAD DO 2,1 M	OMÍTKA
1.09	BOHOSL. STÁNÍ	14,8	4 300	CIHLY NA STOJATO	OMÍTKA, KERAM. OBKLAD DO 2,1 M	OMÍTKA
1.10	BOHOSL. STÁNÍ	14,8	4 300	CIHLY NA STOJATO	OMÍTKA, KERAM. OBKLAD DO 2,1 M	OMÍTKA
1.11	VAZNÉ STÁNÍ	7,6	4 300	CIHLY NA STOJATO	OMÍTKA, KERAM. OBKLAD DO 2,1 M	OMÍTKA
1.12	VAZNÉ STÁNÍ	7,6	4 300	CIHLY NA STOJATO	OMÍTKA, KERAM. OBKLAD DO 2,1 M	OMÍTKA
1.13	VAZNÉ STÁNÍ	7,6	4 300	CIHLY NA STOJATO	OMÍTKA, KERAM. OBKLAD DO 2,1 M	OMÍTKA
1.14	VAZNÉ STÁNÍ	7,6	4 300	CIHLY NA STOJATO	OMÍTKA, KERAM. OBKLAD DO 2,1 M	OMÍTKA
1.15	BOHOSL. STÁNÍ	10,8	4 300	CIHLY NA STOJATO	OMÍTKA, KERAM. OBKLAD DO 2,1 M	OMÍTKA
1.16	BOHOSL. STÁNÍ	10,8	4 300	CIHLY NA STOJATO	OMÍTKA, KERAM. OBKLAD DO 2,1 M	OMÍTKA
1.17	BOHOSL. STÁNÍ	10,8	4 300	CIHLY NA STOJATO	OMÍTKA, KERAM. OBKLAD DO 2,1 M	OMÍTKA
1.18	BOHOSL. STÁNÍ	10,8	4 300	CIHLY NA STOJATO	OMÍTKA, KERAM. OBKLAD DO 2,1 M	OMÍTKA
1.19	VAZNÉ STÁNÍ	5,9	4 300	CIHLY NA STOJATO	OMÍTKA, KERAM. OBKLAD DO 2,1 M	OMÍTKA
1.20	VAZNÉ STÁNÍ	7,1	4 300	CIHLY NA STOJATO	OMÍTKA, KERAM. OBKLAD DO 2,1 M	OMÍTKA
1.21	VAZNÉ STÁNÍ	7,6	4 300	CIHLY NA STOJATO	OMÍTKA, KERAM. OBKLAD DO 2,1 M	OMÍTKA
1.22	VAZNÉ STÁNÍ	7,6	4 300	CIHLY NA STOJATO	OMÍTKA, KERAM. OBKLAD DO 2,1 M	OMÍTKA
1.23	CHODBA	9,9	4 300	KAMENNÁ DLAŽBA	OMÍTKA	OMÍTKA
1.24	CHODBA	1,9	4 300	BETON	OMÍTKA	OMÍTKA
1.25	KANCELÁŘ	9,2	3 150	PVC	OMÍTKA	OMÍTKA
1.26	CHODBA	4,6	4 300	KAMENNÁ DLAŽBA	OMÍTKA	OMÍTKA
1.27	CHODBA	36,2	4 300	KAMENNÁ DLAŽBA	OMÍTKA, DŘEVĚNÝ OBKLAD DO 1,5 M	OMÍTKA
1.28	SKLAD	16,0	4 200	KAMENNÁ DLAŽBA	OMÍTKA, KAMENNÝ OBKLAD DO 1,5 M	OMÍTKA
1.29	ETA	11,4	4 300	KAMENNÁ DLAŽBA	OMÍTKA	OMÍTKA
1.30	CHODBA	9,9	4 100	KAMENNÁ DLAŽBA	OMÍTKA	OMÍTKA
1.31	SCHODIŠTĚ	10,2	4 300	KAMENNÁ DLAŽBA	OMÍTKA	OMÍTKA
1.32	CELIAK ETA	168,5	4 300	LOŽOVANÁ HLÍNA	OMÍTKA	OMÍTKA
1.33	CHODBA	16,2	4 300	–	–	BEZ STAVEB. ÚPRAV
1.34	ZÁZEMÍ ZAMĚSTNANCŮ	47,4	4 300	–	–	BEZ STAVEB. ÚPRAV
1.35	CHODBA	9,0	4 300	–	–	BEZ STAVEB. ÚPRAV
1.36	ZÁZEMÍ ZAMĚSTNANCŮ	12,7	4 300	–	–	BEZ STAVEB. ÚPRAV
1.37	ZÁZEMÍ ZAMĚSTNANCŮ	22,8	4 300	–	–	BEZ STAVEB. ÚPRAV

LEGENDA MATERIÁLŮ - STAVAJÍCÍ STAV A BOURACÍ PRÁCE:

- STAVAJÍCÍ KONSTRUKCE
- STAVAJÍCÍ PŘÍČKOVÝ KOSÝ/TOK BOHŮ
- STROPNÍ KONSTRUKCE (KLENBY)
- STAVAJÍCÍ DETAIL
- ODSTRAŇOVANÉ PŘÍVODY/ODVODY ZDRAVOTECHNIKY, PRVKY ZE ZDIVA/KOVOVÉ
- BOURANÉ SOUVISEJÍCÍ PODLAHY
- STAVAJÍCÍ VSTUP DO OBJEKTU

VŠEOBECNÉ POZNÁMKY:

- NEDÍLNOU SOUČÁSTÍ JE TECHNICKÁ ZPRÁVA D.1.1.a
- VŠECHNY ROZMĚRY JSOU V MILIMETRECH
- KÓTY MAJÍ VŽDY STAVEBNĚTECHNICKÉ ZAOKROUHLENÉ TLOUŠŤKY POVRCHOVÝCH ÚPRAV
- NEOVĚŘUJTE TENTO VÝKRES, NEODMĚŘUJTE Z VÝKRESU
- DOKUMENTACE JE VYHOTOVENA DLE PLATNÝCH ČSN A PŘÍSLUŠNÝCH SOUVISEJÍCÍCH V ROZSAHU DOKUMENTACE PRO PROVÁDĚNÍ STAVBY
- DOKUMENTACE BYLA ZPRACOVÁNA NA PODKLADĚ DIGITÁLNÍHO ZAMĚŘENÍ SPOLEČNOSTÍ AGES PAROUBEK, s. r. o., ZASTOUPENOU Ing. ALEŠEM TUČKEM Z ROKU 06/2018. STAVEBNĚ TECHNICKÝ PRŮZKUMU PROVEDENÉHO Ing. JAROSLAVEM JANKOVSKÝM Z ROKU 04/2018 A MĚSTSKÝM PRŮZKUMU FIRMOU SVÍŽN 05/2018.

s.s. Sokřehy 789796, č.pam. 162, 192, 193, 194

±0,000 = 279,895 m n. m. (Bpv)

S V Í Ž N

SVÍŽN s.r.o.
Zlatovská 1583/10, 110 00 Praha 1
Milady Horákové 298/123, 160 00 Praha 6

010 01 087

tel.: 606 062 636
mail.: info@svizn.com

Ing. arch. Marta Savělková
tel.: 777 960 643
mail.: savelkova@svizn.com

Ing. arch. Zdeněk Šavčík
Ing. arch. Eva Dokulilová

Ing. arch. Marta Savělková

ČKA 04 407

PROJEKTOVÁ PŘÍPRAVA HISTOR. ČÁSTI HŘEBČÍNA SLATIŇANY A ÚPRAVA AREÁLU

Hřebčín Slatiňany, Zámecká park 169, 538 21 Slatiňany

Národní hřebčín Kladruby nad Labem, p. o., Kladruby nad Labem 1, 533 14 Kladruby nad Labem

DPS	1: 50
	11/ 2018

D.1	DOKUMENTACE STAVEBNÍHO OBJEKTU - SO.01
D.1.1	ARCHITEKTONICKO-STAVEBNÍ ŘEŠENÍ
D.1.1-b-01	PŮDORYS 1.NP - STÁVAJÍCÍ/ZTVÁRNÁ & BOURACÍ PRÁCE