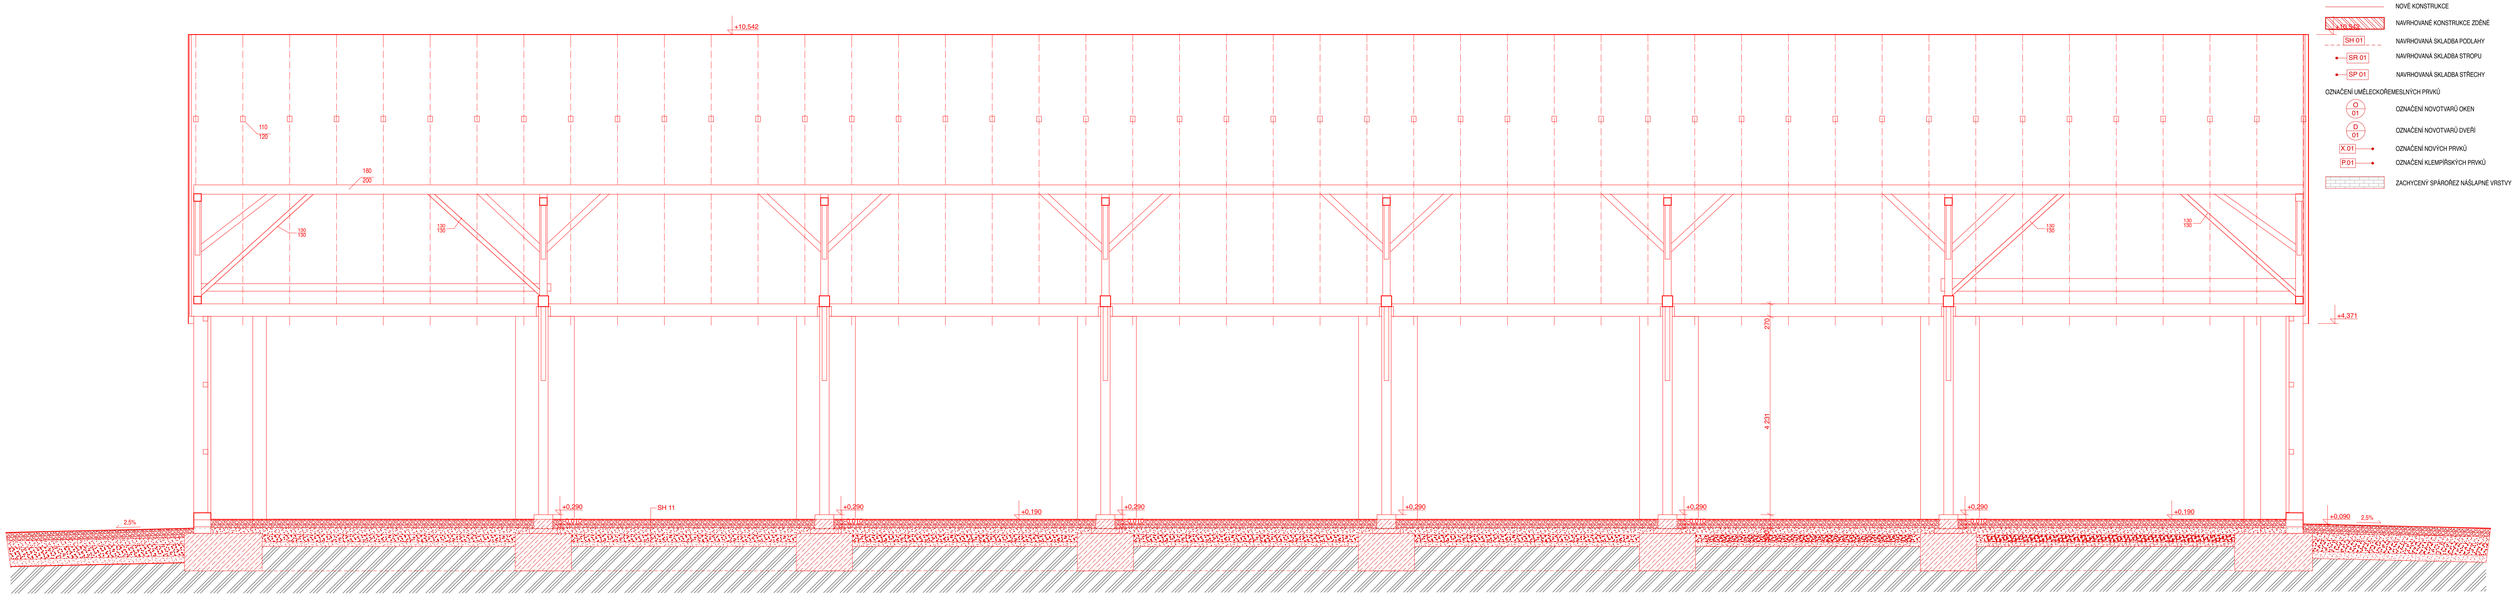

LEGENDA

- NOVÉ KONSTRUKCE
- NAVRHOVANÉ KONSTRUKCE ZDĚNÉ
- SH 01 — NAVRHOVANÁ SKLADBA PODLAHY
- SR 01 — NAVRHOVANÁ SKLADBA STROPU
- SP 01 — NAVRHOVANÁ SKLADBA STŘECHY

OZNAČENÍ UMĚLECKOŘEMESLNÝCH PRVKŮ

- O 01 — OZNAČENÍ NOVOTVARŮ OKEN
- D 01 — OZNAČENÍ NOVOTVARŮ DVEŘÍ
- X 01 — OZNAČENÍ NOVÝCH PRVKŮ
- P 01 — OZNAČENÍ KLEMPÍŘSKÝCH PRVKŮ
- ZACHYCENÝ SPÁROŘEZ NÁSLAPNÉ VRSTVY

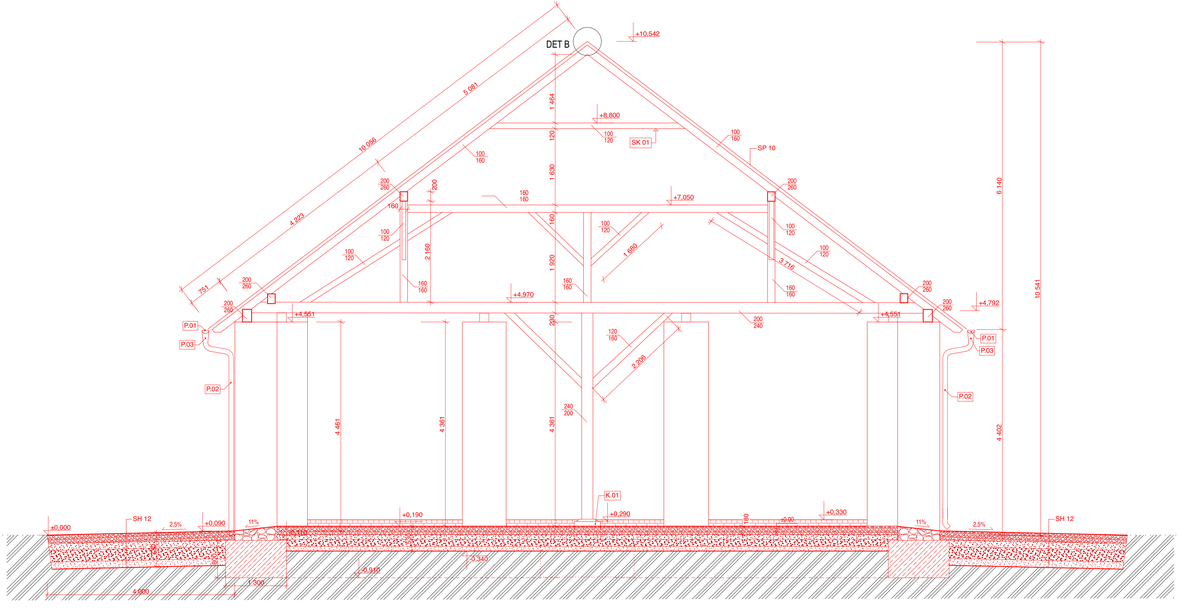

SKLADBY PODLAH - NÁVRH

SH 11 NAVRHOVANÁ SKLADBA, CELKOVÁ TL. 530 mm, MZK VE STODOLE
- MZK (mechanicky zpevněné kamenivo) frakce 0-45, tl. 180mm
- kamenivo frakce 8-16, mechanicky zpevněné, tl. 100mm
- kamenivo frakce 32-63, mechanicky zpevněné, tl. 150mm
- kamenivo frakce 0-63, mechanicky zpevněné, tl. 100mm
- stávající rostlý terén

SH 12 NAVRHOVANÁ SKLADBA, CELKOVÁ TL. 730 mm, MZK PŘED STODOLOU
- MZK (mechanicky zpevněné kamenivo) frakce 0-45, tl. 180mm
- kamenivo frakce 8-16, mechanicky zpevněné, tl. 150mm
- kamenivo frakce 32-63, mechanicky zpevněné, tl. 250mm
- kamenivo frakce 0-63, mechanicky zpevněné, tl. 150mm
- stávající rostlý terén

SH 13 NAVRHOVANÁ SKLADBA, CELKOVÁ TL. 530 mm, KAMENNÁ DLAŽBA, SPÁDOVANÁ
- vyzdění kamenného prahu, tl. 400mm ze štípaného lomového kamene, nepravidelné bicky, min. tl. 200 mm, půdorysný rozměr kamenů 300-500mm, budou použity kameny (ne desky) stejné kvality, odolnosti, struktury a barevnosti jako stávající kamenné zdivo stodoly, referenční vzorek bude určen na stavbě, vyspádováno směrem ze stodoly, lemování z větších kamenů
- kamenivo frakce 0-63, mechanicky zpevněné, tl. 50-150mm
- skladba nesmí sahat pod základovou spáru sloupů stodoly
- stávající rostlý terén

SKLADBA SVISLÝCH KONSTRUKCÍ - NÁVRH

SV 11 NAVRHOVANÁ SKLADBA, CELKOVÁ TL. 125 mm, DŘEVĚNÉ ZAVĚTROVÁNÍ
- prkna tl. 260-300mm, 25mm tl.
- trámky 140x100mm, kotveny do kapes sloupů
- nátěr prvků dekorativním, impregnačním a ochranným nátěrem na dřevo,
2 vrstvy, odstín kaštan

SV 12 NAVRHOVANÁ SKLADBA, CELKOVÁ TL. 125 mm, DŘEVĚNÉ ZAVĚTROVÁNÍ KROVU
- prkna tl. 260-300mm, 25mm tl.
- trámky 140x100mm, kotveny do vodorovných prvků krovu
- nátěr prvků dekorativním, impregnačním a ochranným nátěrem na dřevo,
2 vrstvy, odstín kaštan

SV 13 NAVRHOVANÁ SKLADBA, CELKOVÁ TL. 728 mm CIHELNÁ SOKLOVÁ PODEZDÍVKA
- cihelná podezdívka, vysoká 328 mm
- cihelná soklý budou vyzděny shodným zdivem stejné kvality, odolnosti, struktury, velikostí a barevností jako má stávající cihelné zdivo přízemky stodoly na Mlíčku, referenční vzorek bude určen na stavbě (bude znovu využito maximální množství původního materiálu) do zdící vápenocementové malty, na kamenný základ prolévaný vápenocementovou maltou, hloubký 400mm, tl. 500mm
- na zdivo přijde křížový podhoz vápenocementovou maltou
- jednovrstvá vápenná nastavovaná omítka, hrubá, stržená lišci
- barva a struktura omítky bude odpovídající stávající omítce omítky na Mlíčku, případně bude nová malta patinována (barevnost omítky bude případně upravena složením, poměru písku, případně doplněna minerální barvou), dle potřeby bude lokálně patinována
- pozn. složení malty bude určeno na stavbě pomocí laboratorní analýzy odebraných vzorků stávající malty

SV 14 NAVRHOVANÁ SKLADBA, NOSNÉ SLOUPY
- zdivo stejné kvality, odolnosti, struktury, velikosti a barevnosti jako stávající kamenné zdivo sloupů na Mlíčku, referenční vzorek bude určen na stavbě, rozměr sloupů shodný s historickou stodolou na Mlíčku
- křížový podhoz vápenocementovou maltou
- jednovrstvá vápenná nastavovaná omítka, hrubá, stržená lišci
- barva a struktura omítky bude odpovídající stávající omítce omítky na Mlíčku, případně bude nová malta patinována (barevnost omítky bude případně upravena složením, poměru písku, případně doplněna minerální barvou), dle potřeby bude lokálně patinována
- pozn. složení malty bude určeno na stavbě, pomocí laboratorní analýzy z odebraných vzorků stávající malty na Mlíčku
- horní rovina bude vytvořena dobetonováním tl. 150-200mm v kapse kamenného sloupu, lice sloupu budou obloženy kamenem z omítnuty až po vrchol sloupu, kamenny budou kryt betonovou vrchní vrstvu, konstrukce krovu bude podložena dubovou podložkou.

SKLADBA STŘECHY NAVRHOVANÁ

SP 10 NAVRHOVANÁ SKLADBA
- tašková krytina, bobrovky, korunové krytí
- laťování 40x60mm, rozteč 290 mm
- krokve

POVRCHOVÁ ÚPRAVA PRVKŮ KROVU

SK 01 NAVRHOVANÁ ÚPRAVA PRVKŮ KROVU
- SK 1 - nátěr kapalným širokospektrálním fungicidním a insekticidním
vodou ředitelným koncentrátem pro dlouhodobou preventivní ochranu
dřeva v interiérech i exteriérech proti plísním, dřevokazným houbám a
dřevokaznému hmyzu. Zároveň má zvýšenou odolnost proti vymývání
účinných látek ze dřeva působením povětrnostních podmínek, bezbarvý!
- použito na všechny nové prvky krovu a celém rozsahu obnovy krovu

POZNÁMKY

1. DOKUMENTACE JE PROVEDENA DLE PLATNÝCH ČSN A PŘEDPISŮ SOUVISEJÍCÍCH V ROZSAHU DOKUMENTACE PRO PROVEDENÍ STAVBY. VEŠKERÉ ÚDAJE, KTERÉ NEJSOU ŘEŠENY V RÁMCI PD BUDOU ŘEŠENY V RÁMCI AUTORSKÉHO DOZORU NEBO DÍLENSKOU DOKUMENTACÍ.
V PŘÍPADĚ ZJIŠTĚNÍ ROZPORŮ MEZI NALEZENÝM SKUTEČNÝM STAVEM A DOKUMENTACÍ NEPRODLENĚ KONTAKTOVAT PROJEKTANTA. SOUČÁSTÍ PROJEKTOVÉ DOKUMENTACE NENÍ ŘEŠENÍ INTERIÉRU.
2. VEŠKERÉ ROZMĚRY JE TŘEBA OVĚŘIT PŘÍMO NA STAVBĚ A PŘÍPADNÉ ÚPŘESNIT.
3. VEŠKERÉ STAVEBNÍ, KONZERVAČNÍ A RESTAURÁTORSKÉ ZÁSAHY BUDOU V PRŮBĚHU PRACÍ KONZULTOVÁNY SE ZÁSTUPCEM INVESTORA, PROJEKTANTA A PAMÁTKOVÉ PÉČE.
4. VEŠKERÉ INVENTARIZOVANÉ PRVKY BUDOU POD DOHLEDEM ZÁSTUPCŮ PAMÁTKOVÉ PÉČE A PROJEKTANTA OCHRÁNĚNY, PŘÍPADNĚ ODSTROJENY A OPRAVENY KVALIFIKOVANÝMI ŘEMESLNÍKY.
PODROBNÝ POPIS VIZ TABULKY UMĚLECKO- ŘEMESLNÝCH PRVKŮ.
5. NOVOTVARY OKEN A DVEŘÍ JSOU PODROBNĚ POPSÁNY V KNIZE UMĚLECKO-ŘEMESLNÝCH PRVKŮ. PŘED VÝROBOU JE NUTNÉ OTVORY PEČLIVĚ ZAMĚŘIT NA STAVBĚ.
6. PŘI BOURÁNÍ BUDOU VEŠKERÉ KONSTRUKCE NAD BOURANOU ČÁSTÍ DOSTATEČNĚ PODEPŘENY.
VZHLEDEM U I V PRŮBĚHU BOURÁNÍ SPORNÉ TRHLINY ČI JINÉ PROBLÉMY NUTNO PŘIVOLAT STATIKA.
7. VEDENÍ VŠECH SÍTÍ BUDOU VEDENY VE STÁVAJÍCÍCH TRASÁCH. NOVÉ TRASY BUDOU VYTVOŘENY DLE POKYNŮ PROJEKTANTA.
8. PROSTUPY MEZI JEDNOTLIVÝMI POŽÁRNÍMI ÚSEKY BUDOU ŘEŠENY DLE PROJEKTU POŽÁRNÉ BEZPEČNOSTNÍHO ŘEŠENÍ. HASICÍ PŘÍSTROJE BUDOU UMÍSTĚNY OLE ČÁSTI POŽÁRNÍ OCHRANA.
11. VEŠKERÝ PŮVODNÍ STAVEBNÍ MATERIÁL (KAMENNÉ PRVKY, NEPORUŠENÉ CIHLY) BUDE OČIŠTĚN, VYTŘÍDĚN A USCHOVÁN A PO POSOUZENÍ STAVU MAXIMÁLNĚ VYUŽÍT PŘI REKONSTRUKCI OBJEKTU.
12. OBJEKT BUDE PŘED ZAPOČETÍM PRACÍ KOMPLETNĚ VYKLIZEN, OSTROUŠEN VČ. SVÍTIDEL A JINÝCH PŘEDMĚTŮ.
13. DOKUMENTACE POPISUJE ZÁKLADNÍ MATERIÁLOVÉ ŘEŠENÍ, KONKRÉTNÍ BAREVNOST POVRCHŮ BUDE STANOVENA V REALIZACI NA ZÁKLADĚ VYZORKOVÁNÍ PŘÍMO NA STAVBĚ, ZA AUTORSKÉHO DOZORU A DOZORU PŘÍSLUŠNÝCH PRACOVNÍKŮ PAMÁTKOVÉ PÉČE.
14. ROZSAH SANAČNÍCH ÚPRAV FASÁDY BUDE STANOVEN OBOROVÝM PRACOVNÍKEM PŘED ZAPOČETÍM PRACÍ. DO VYKAZU VÝMĚR SANAČNÍCH ZÁSAHŮ JSOU ZAPOČÍTÁNY I V POHLEDU NEVIDITELNÉ PLOCHY (VYSTUPUJÍCÍ ČÁSTI FASÁDY, APOD.)
15. DOKUMENTACE JE ZPRACOVÁNA NA ZÁKLADĚ GEODETICKÉHO ZAMĚŘENÍ Z LEDNA R. 2017 ZPRACOVANÉHO GEODETICKOU KANCELÁŘÍ TH GEODEZIE.
16. DOKUMENTACE ZACHYCUJE STAV. K 102016.
17. KROVY ŘEŠENY SAMOSTATNĚ V ODDÍLU D.1.1.b) VÝKRESOVÁ ČÁST.
18. BOURANÉ KONSTRUKCE Z KAMENNÉHO ZDIVA BUDOU ŠETRNĚ, RUČNĚ ROZEBRÁNY. KAMENY BUDOU DRUHOTNĚ POUŽITY NA STAVBU KAMENNÝCH SLOUPŮ STODOL. REFERENČNÍ VZOREK DOPLŇOVANÉHO KAMENE BUDE URČEN NA STAVBĚ. BUDE PREFEROVÁNO POUŽITÍ KAMENŮ NALEZENÝCH NA MÍSTĚ.

±0,000 = 206,41 m. n. m. B.p.v. Č. PARC. 376, 1003, 465, 876, 318, 949, 288, K.Ú. KLADRUBY NAD LABEM

AUTOR NÁVRHU:	VYPRACOVAL:	ZODPOVĚDNÝ PROJEKTANT:	GENERÁLNÍ PROJEKTANT
Ing. arch. Jakub Masák	Atelier Masák & Partner s.r.o.: Ing. arch. Kateřina Zapletalová Ing. arch. Jaroslav Svěrek	Ing. arch. Jakub Masák autorizovaný architekt č. autorizace: 03086	Atelier Masák & Partner, s.r.o. Rysavého 39/575, 160 00 Praha 6 -Bubeneč, IČ: 27086631 Masák & Partner
HIP:			
Václav Jankovský, Dis.			

STAVEBNÍK:	Národní hřebčín Kladruby nad Labem, s. p. o., Kladruby nad Labem, 533 14, IČ: 72048872	STUPEŇ PROJEKTU:	ZSPD (DPS)
AKCE:	**REVITALIZACE KULTURNÍ KRAJINY A VYBRANÝCH HISTORICKÝCH OBJEKTŮ NKP HŘEBČÍN KLADRUBY NAD LABEM – OBNOVA HISTORICKÝCH OBJEKTŮ**	DATUM: 07/2017	Č. PARE.:
		MĚŘÍTKO: 1:50	
ČÁST:	DOKUMENTACE STAVEBNÍHO OBJEKTU	ČÁST: D.1	
ST. OBJ.:	STODOLA V JOSEFOVĚ	Č. STAV. OBJEKTU: SO 04	
VÝKRES:	ŘEZY - NÁVRH	Č. VÝKRESU: D.1.1.b.6	