

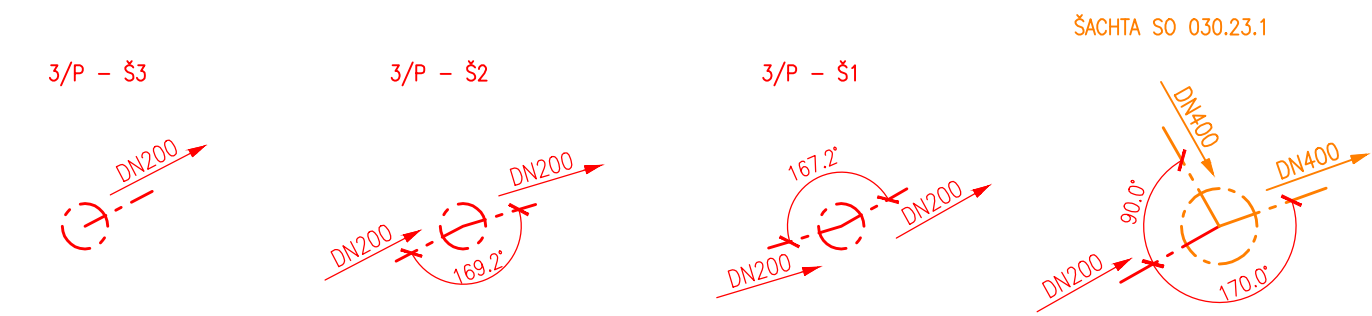
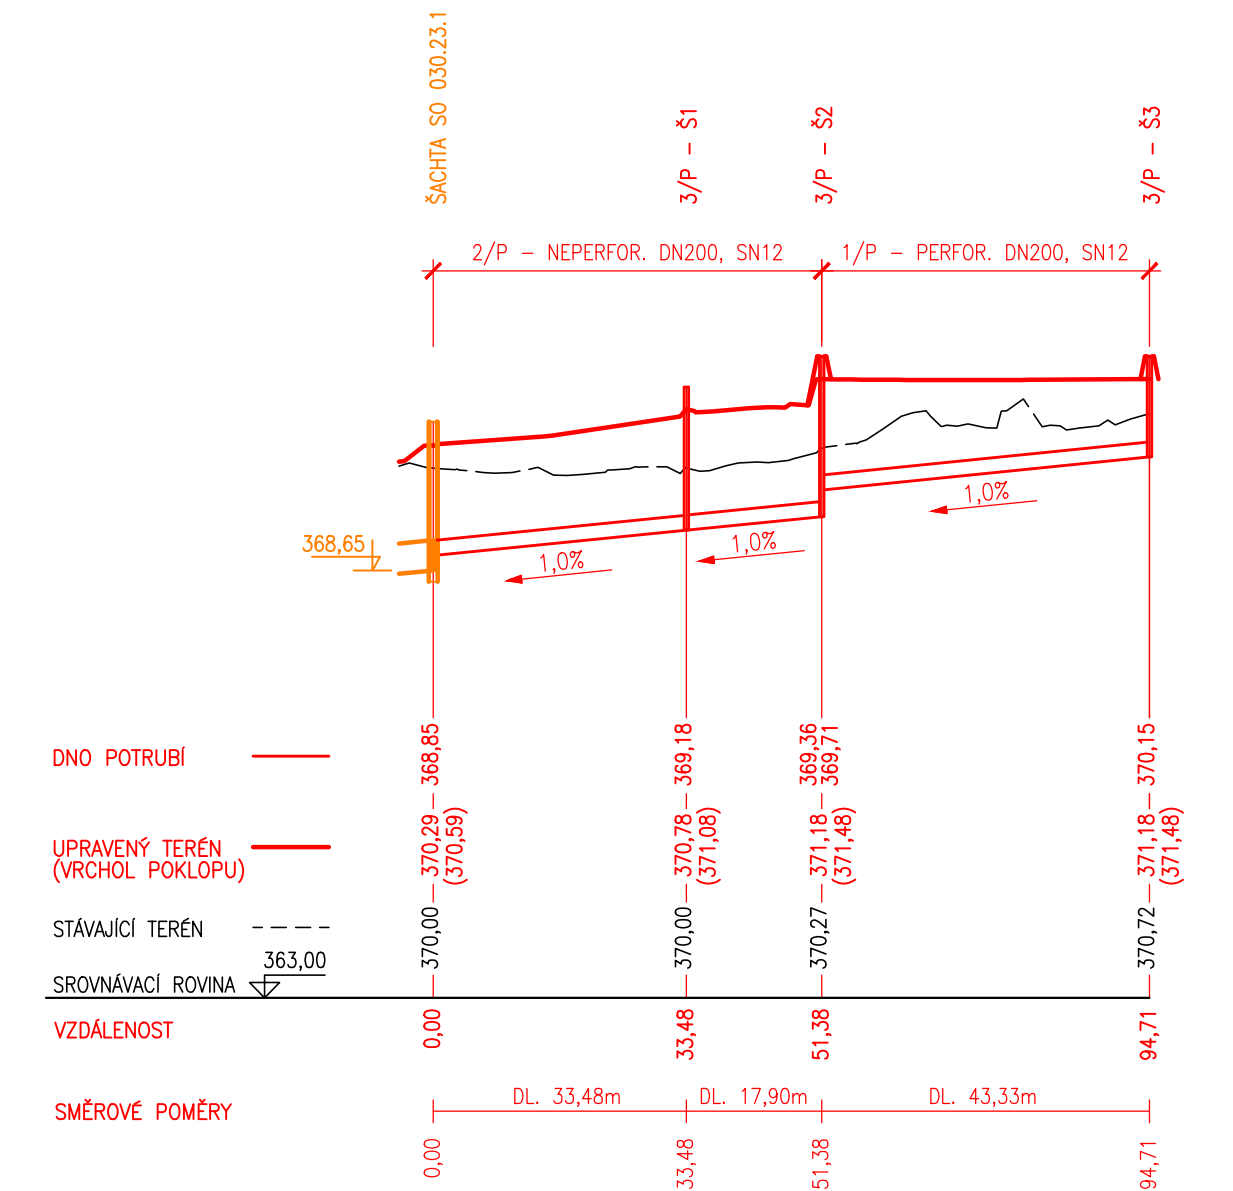


ODVODNĚNÍ KOMUNIKACE I/45 - DRENÁŽ

SCHÉMA ŠACHET

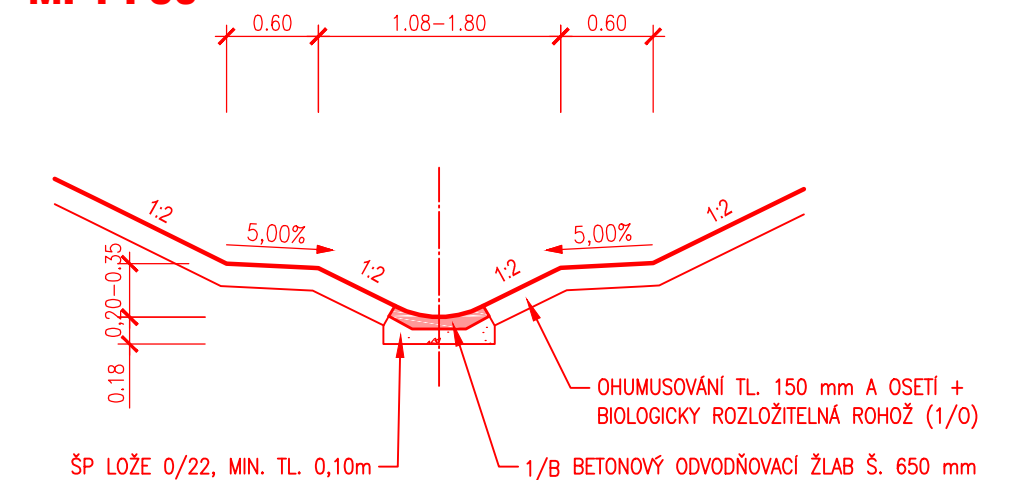



ODVODNĚNÍ KOMUNIKACE I/45 - PŘÍKOP
VZOROVÝ ŘEZ
M. 1 : 50

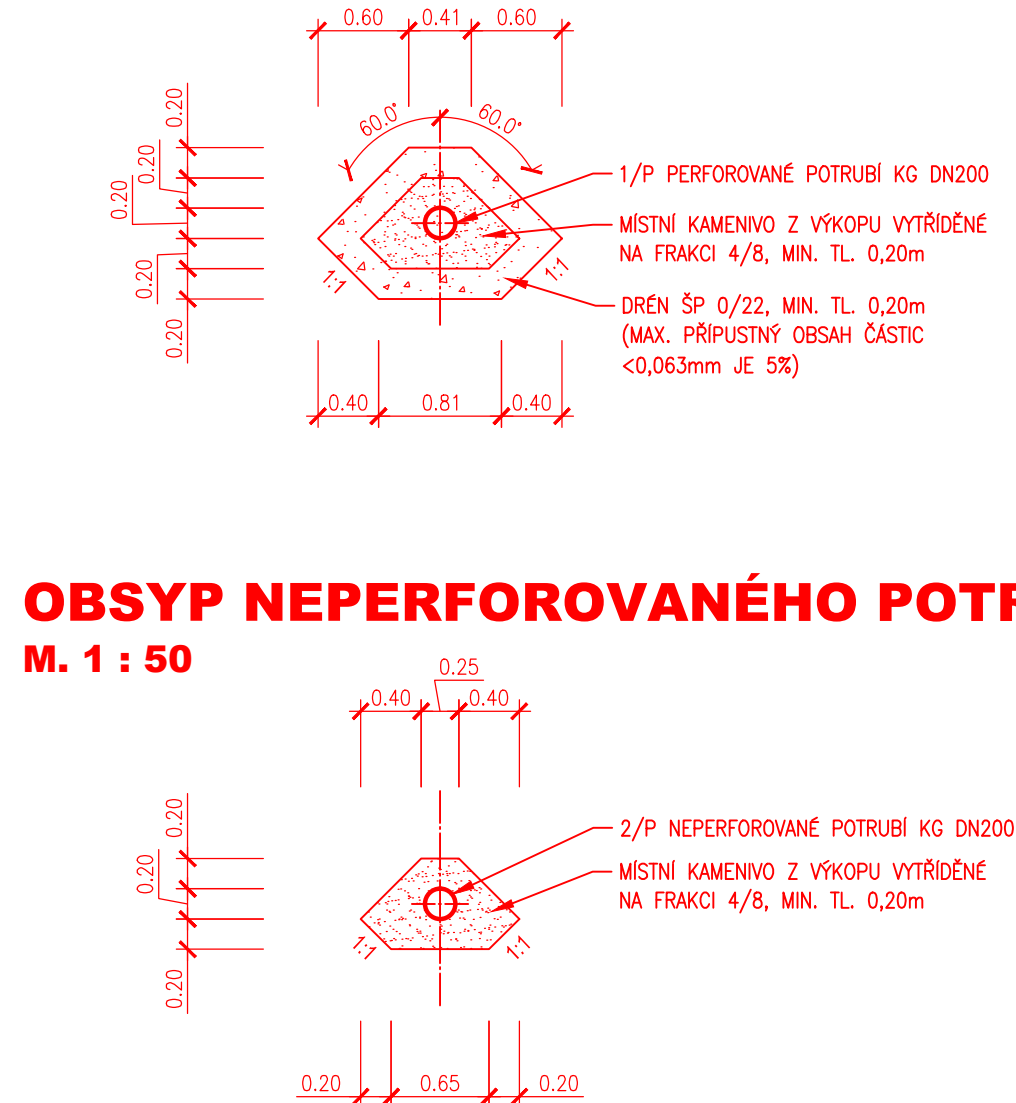


ODVODNĚNÍ KOMUNIKACE I/45 - PŘÍKOP

SEDIMENTAČNÍ PROSTOR

M. 1 : 50

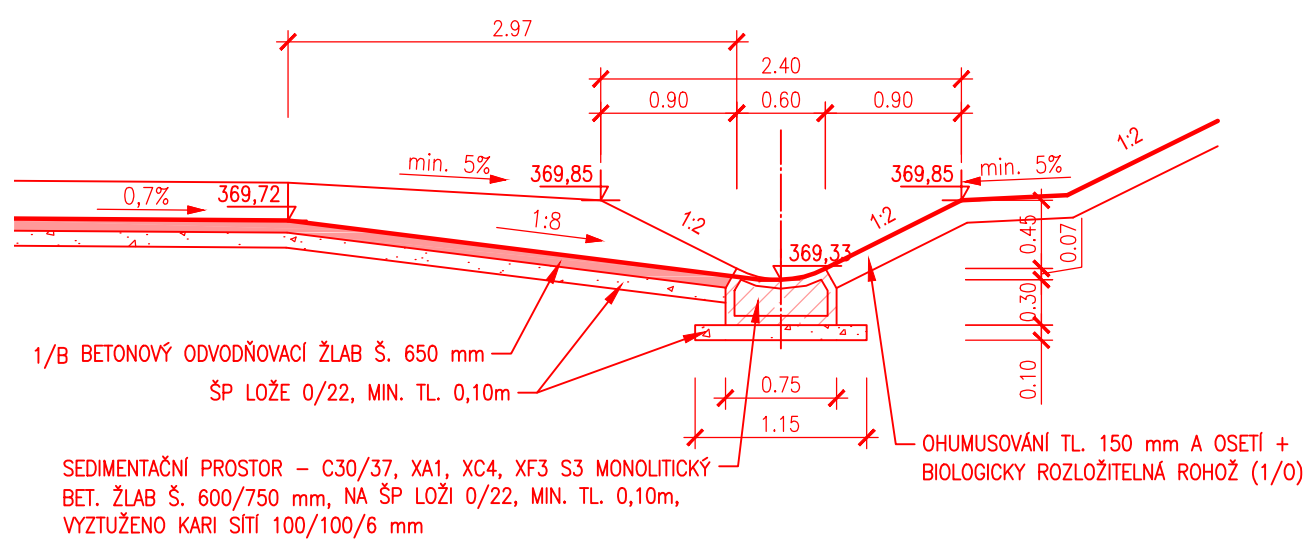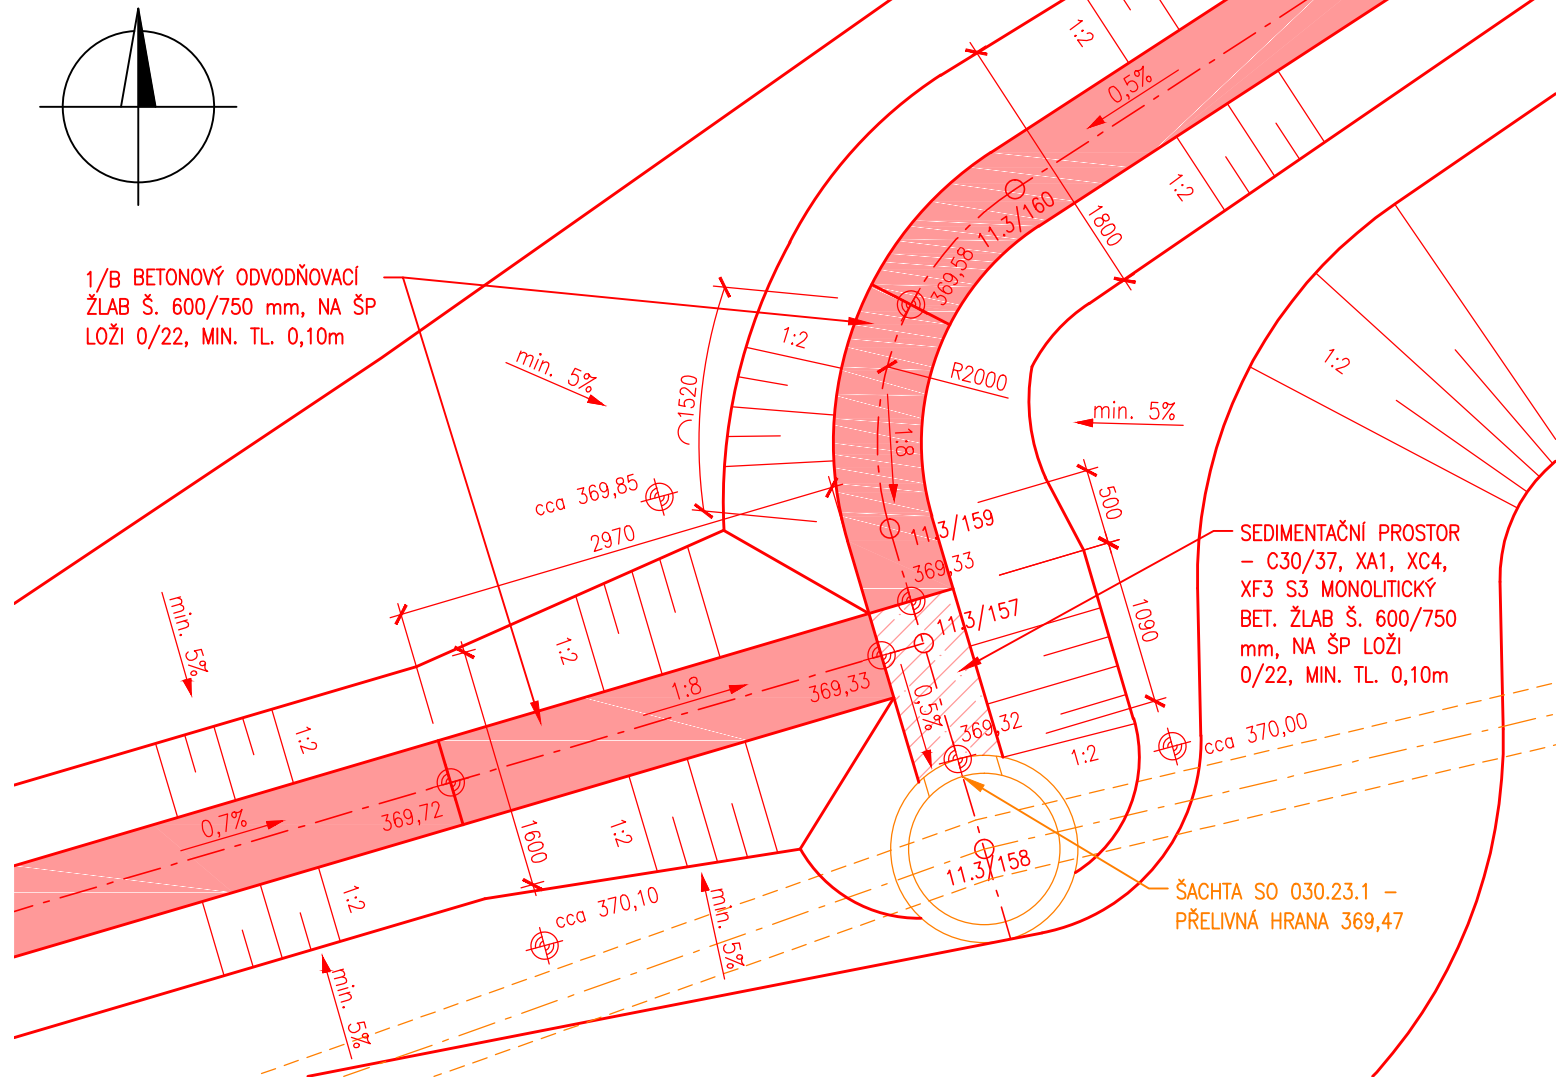

POZNÁMKY:
HLADKÉ KANALIZAČNÍ POTRUBÍ PVC KG DN 200, SN 12
DŘÁŽKY ŠÍŘKY 2 mm S MEZEROU 14 mm
60 DŘÁŽEK NA 1 mb POTRUBÍ
PLOCHA DŘÁŽEK NA JEDNÉ STRANĚ 120 cm² NA 1 mb
POTRUBÍ NEBUDE PERFOROVÁNO TĚSNĚ PŘED VSTUPEM DO ŠACHTY

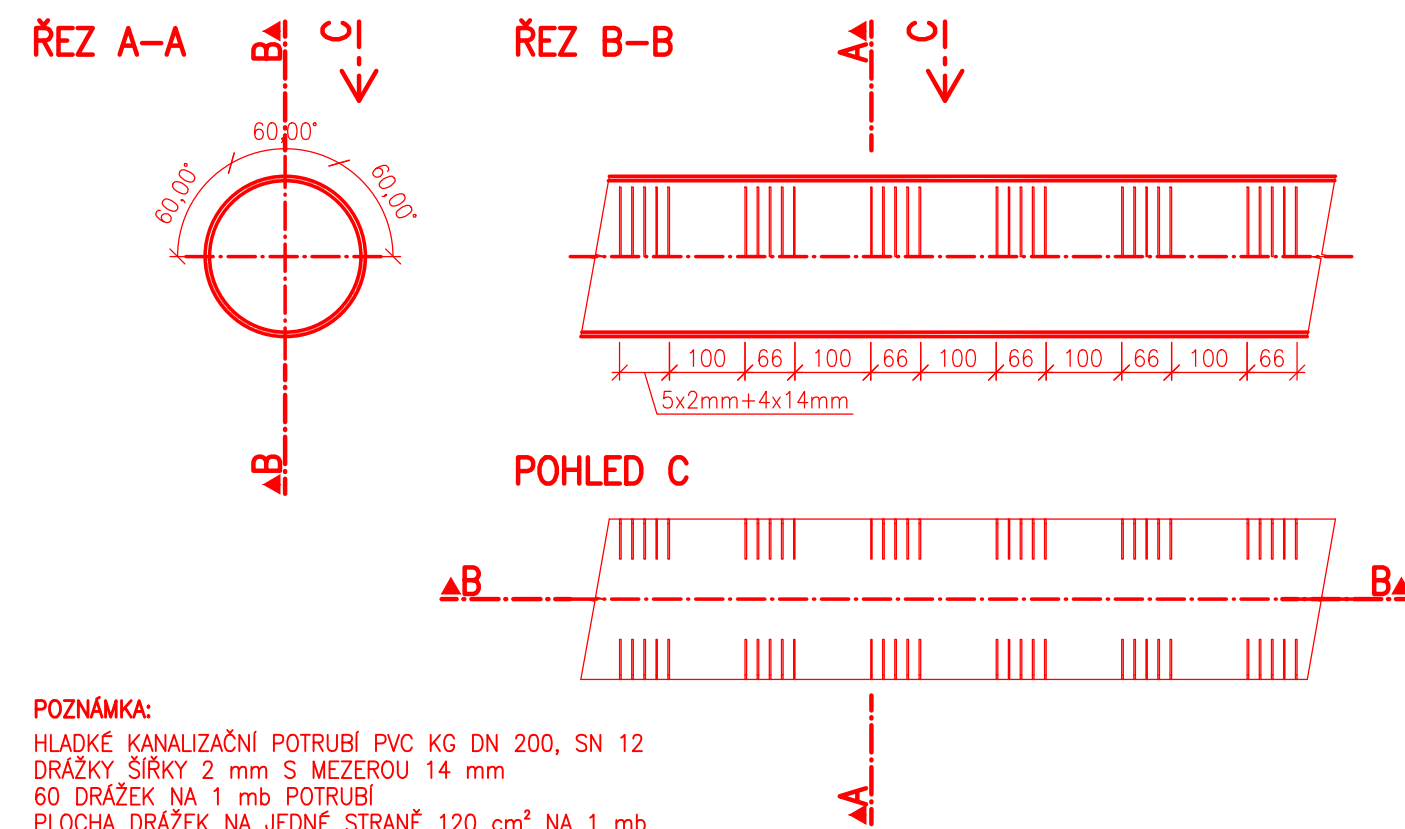

VÝŠKOVÝ SYSTÉM - B.p.v.
SOUŘADNICOVÝ SYSTÉM - JTSK

